


Öll mál eru gefin upp í cm.
 frá fullfrágengnu gólfi.
 Höð rofa sé 100 cm.
 Höð tengla við rofa
 sé í sömu höð og rofinn
 Höð tengla sé 100 cm.
 Tengidósir séu TIC sé
 þes kostur.
 Pipur séu 9/8" og vír 3x 1.5²
 Málströumur tengla og rofa sé 10H
 þunnar línur dregnar mill ljós og
 tengidósa lákna vararör 9/8"

þema annars
 sé getið

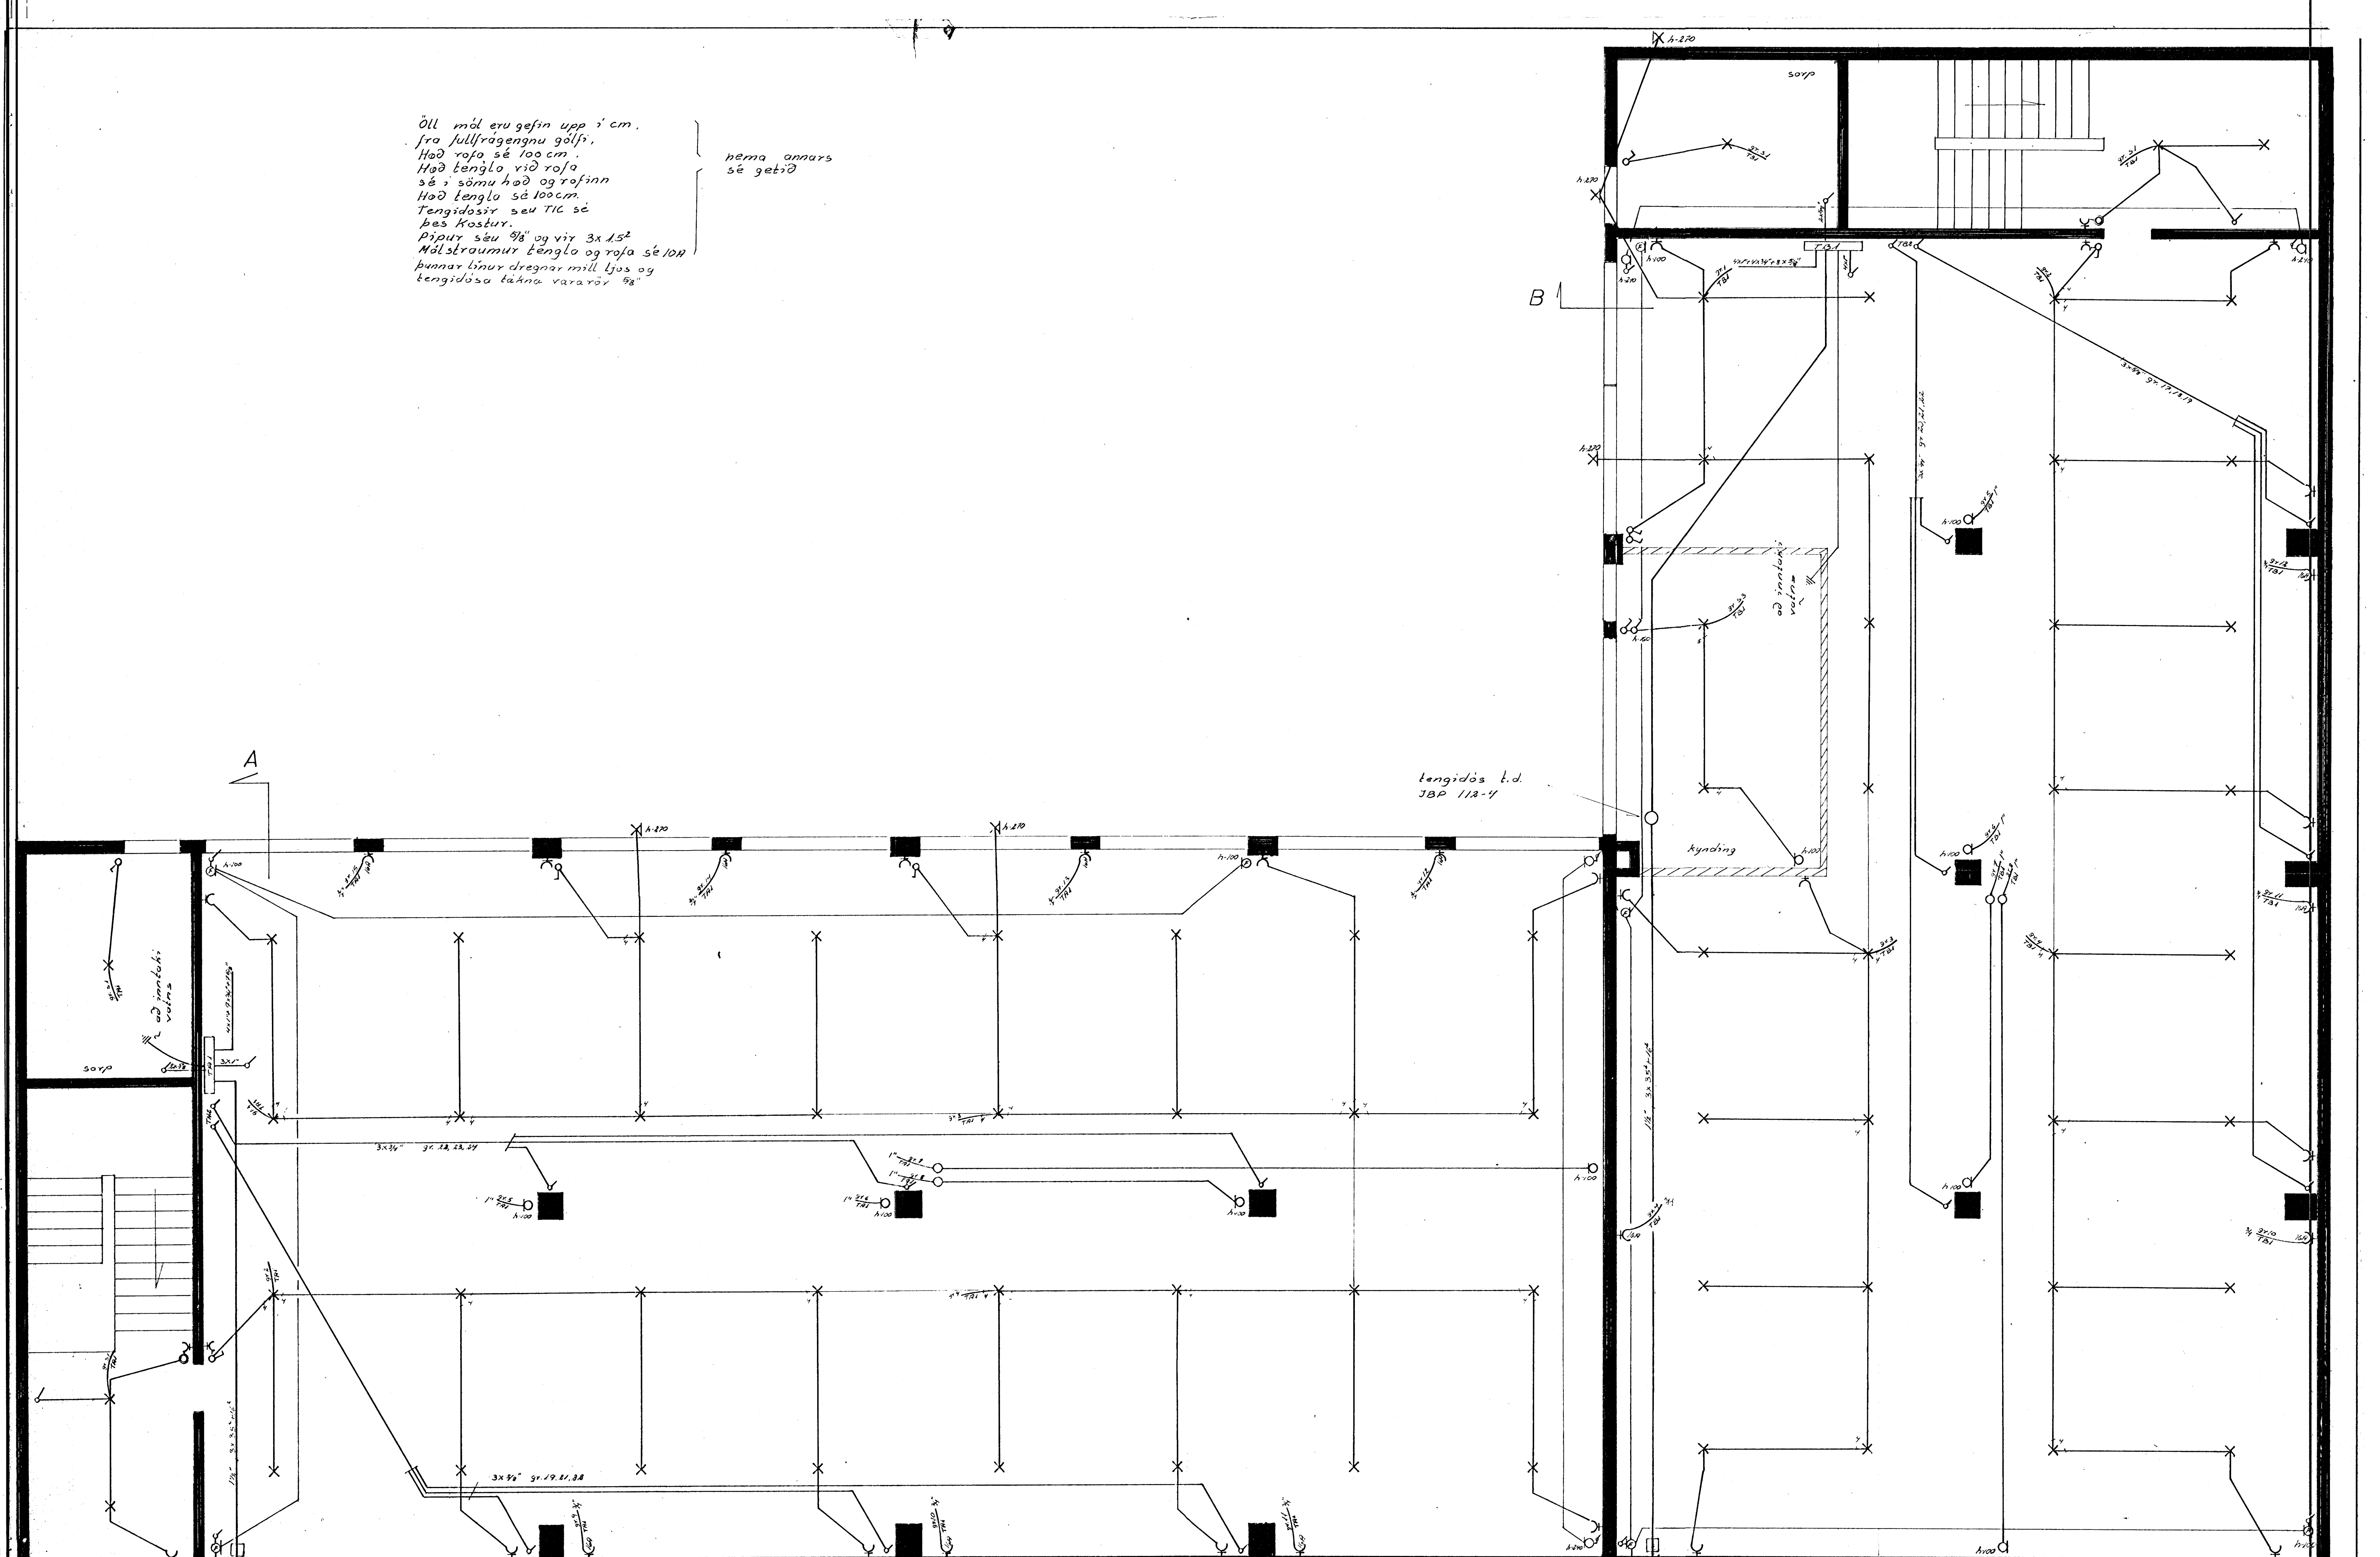

ro en undir yfirbordi
 jarðvega

kjallari

afslöðu innlök er sú sama
 og lýst innlök A og sýnt er
 sniði A

REYKJAVÍKURVEGUR 60
 raflogn

kjallari

skýrsla	74008	1/6
mál	1:50	
dagur	júní 74	
Guðn. Geor. Jónsson		
rafteknifr.	S. 21785	