


Samþykkt á fundi bygginga-  
nefndar þ. 8. 5. 1974  
BYGGINGARFRÖÐUN  
Í HAUFNARHROD  
F. Sigurðsson

Áskilið er samþykki  
Heimildisráðs Hafnarjarðar Áskilið er samþykki  
Efnemálastofnunar ríkisins

Sti ath. á áþróttunarmynd

~~ÖSKILT~~

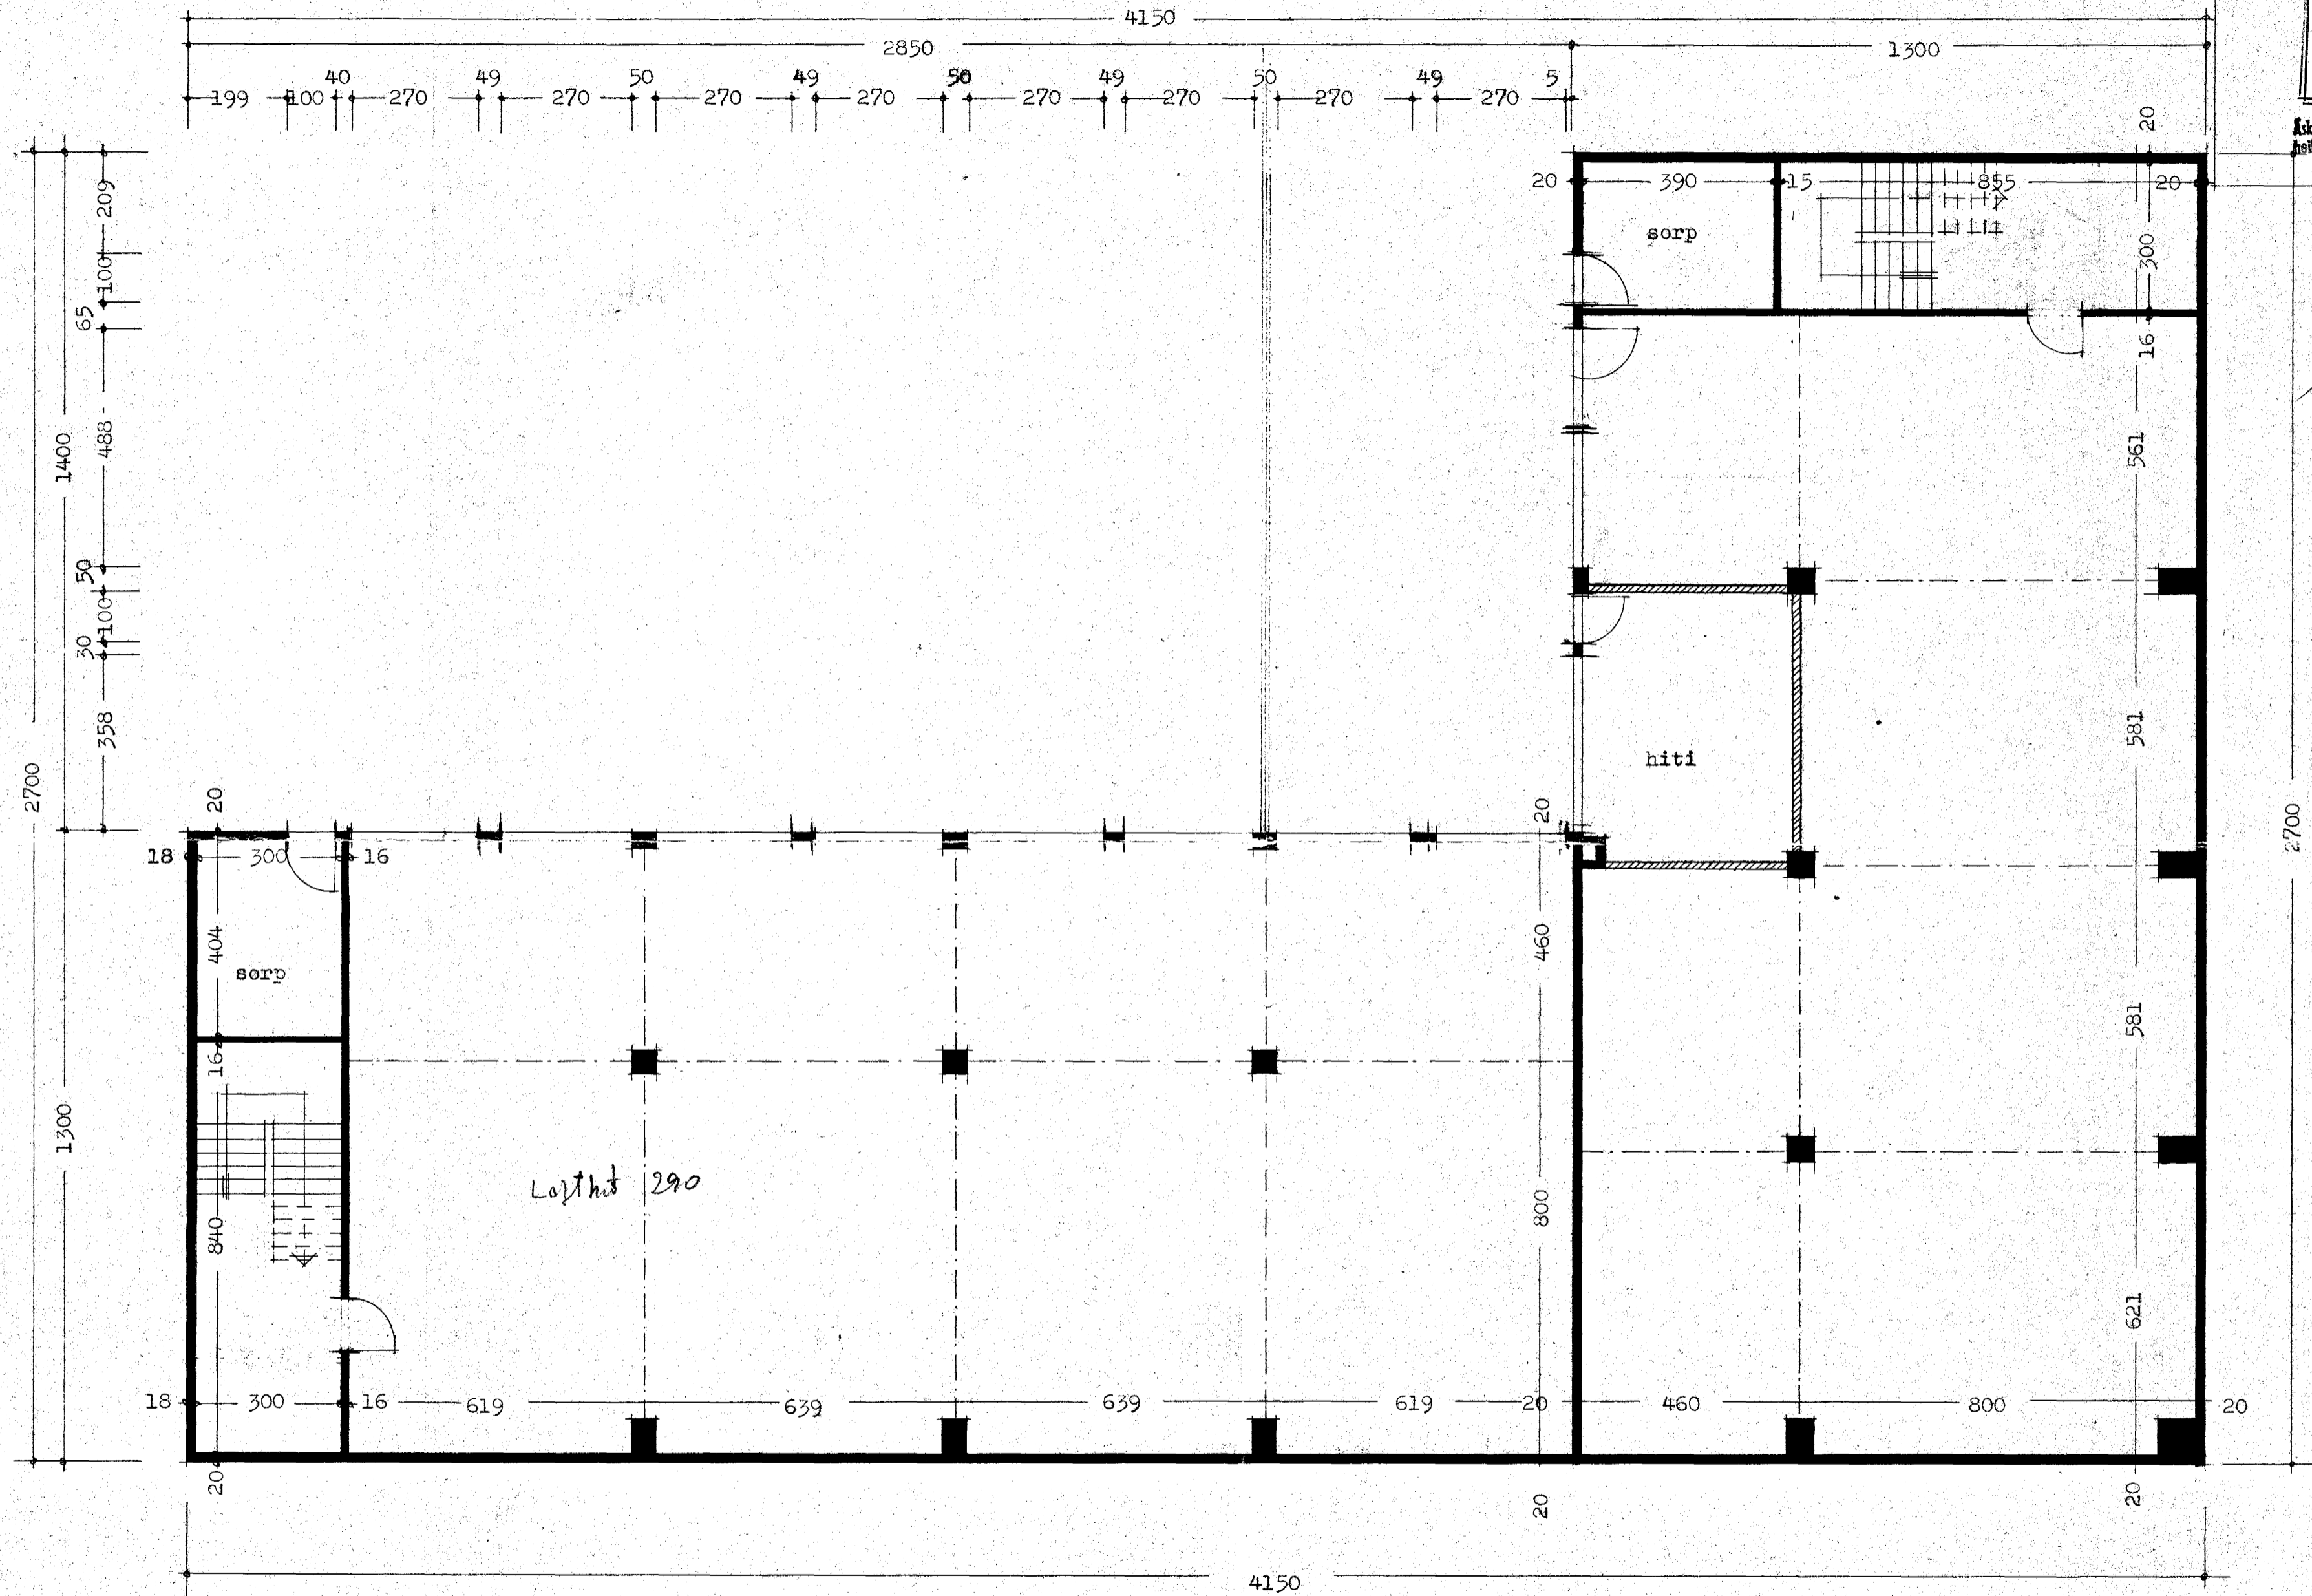

Grunnmynd kjallara

Reykjavík í maí 1974

*Fjartan Sveinsson*