


Samþykkt á fundi bygginga-
nefndar þ. 17/10/1979
BYGGINGAFULLTRÚINN
Í HAFNARFIRÐI
S. Jónsson
3.1

Byggingafræðingur S. Jónsson

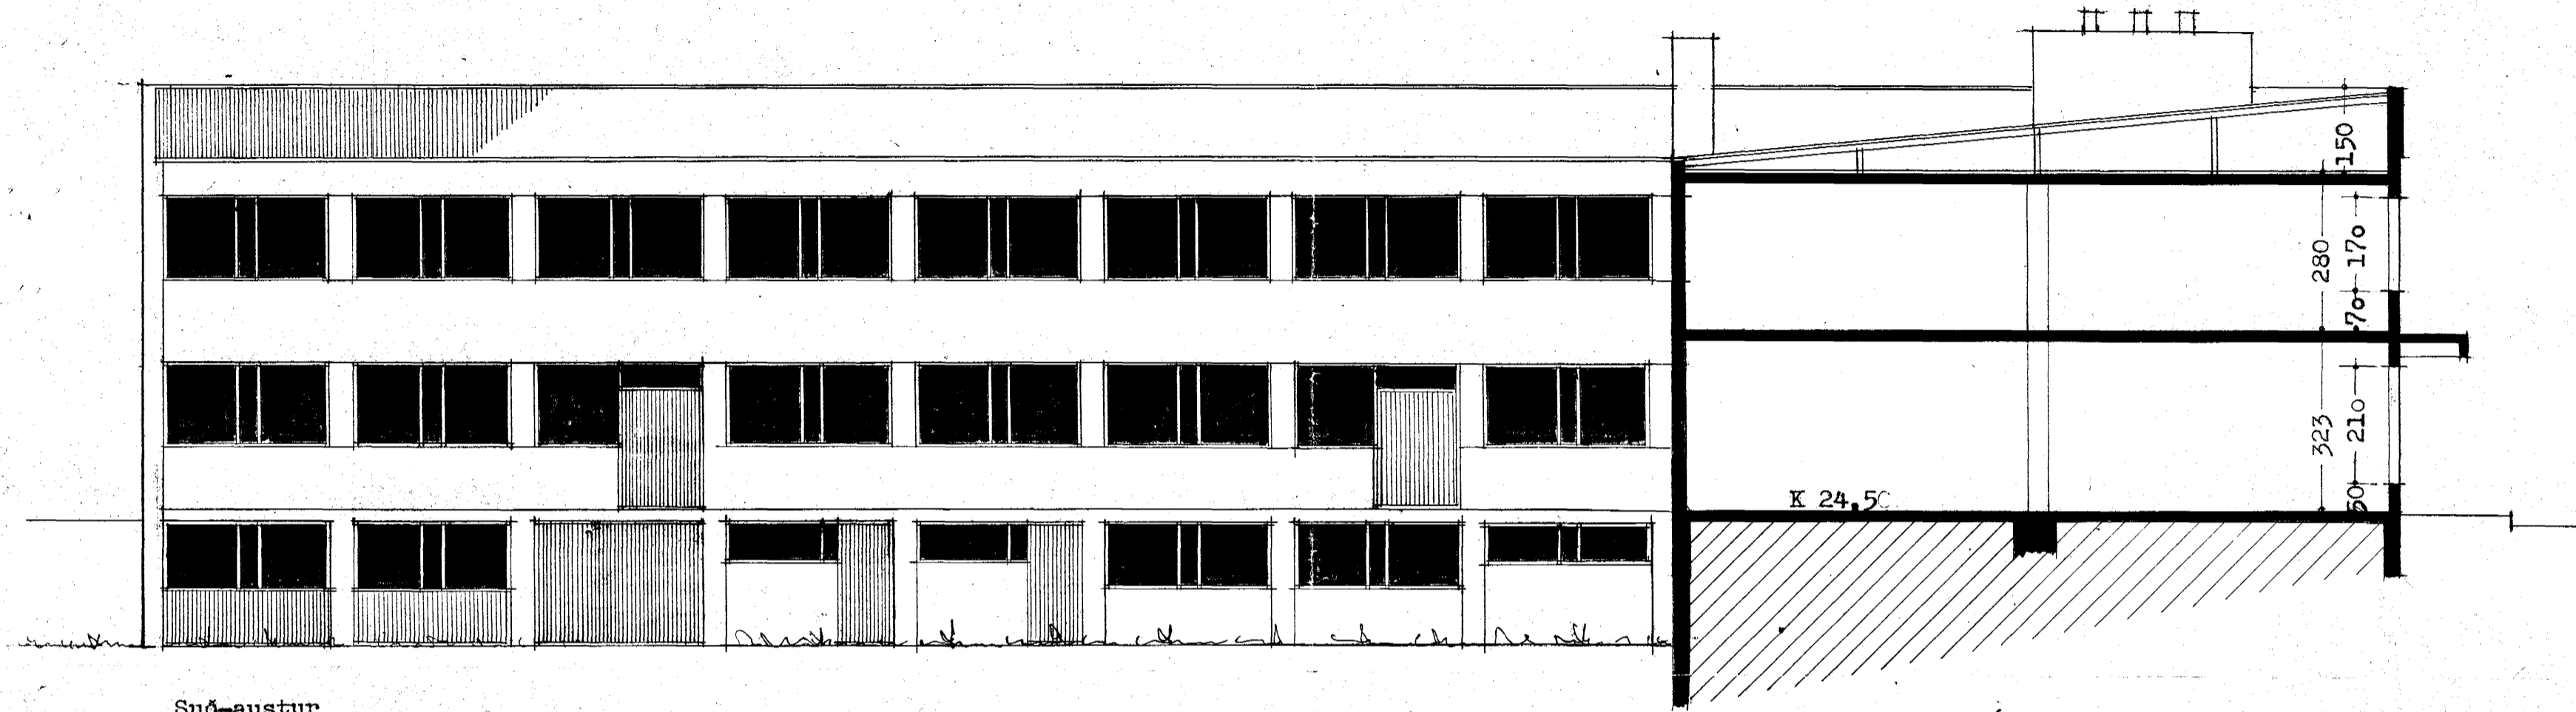

Suð-austur



Norð-vestur

Reykjavík í des. 1973

Þjartan Þveinsson
Þreytt í júlí 1979
Þjartan Þveinsson