
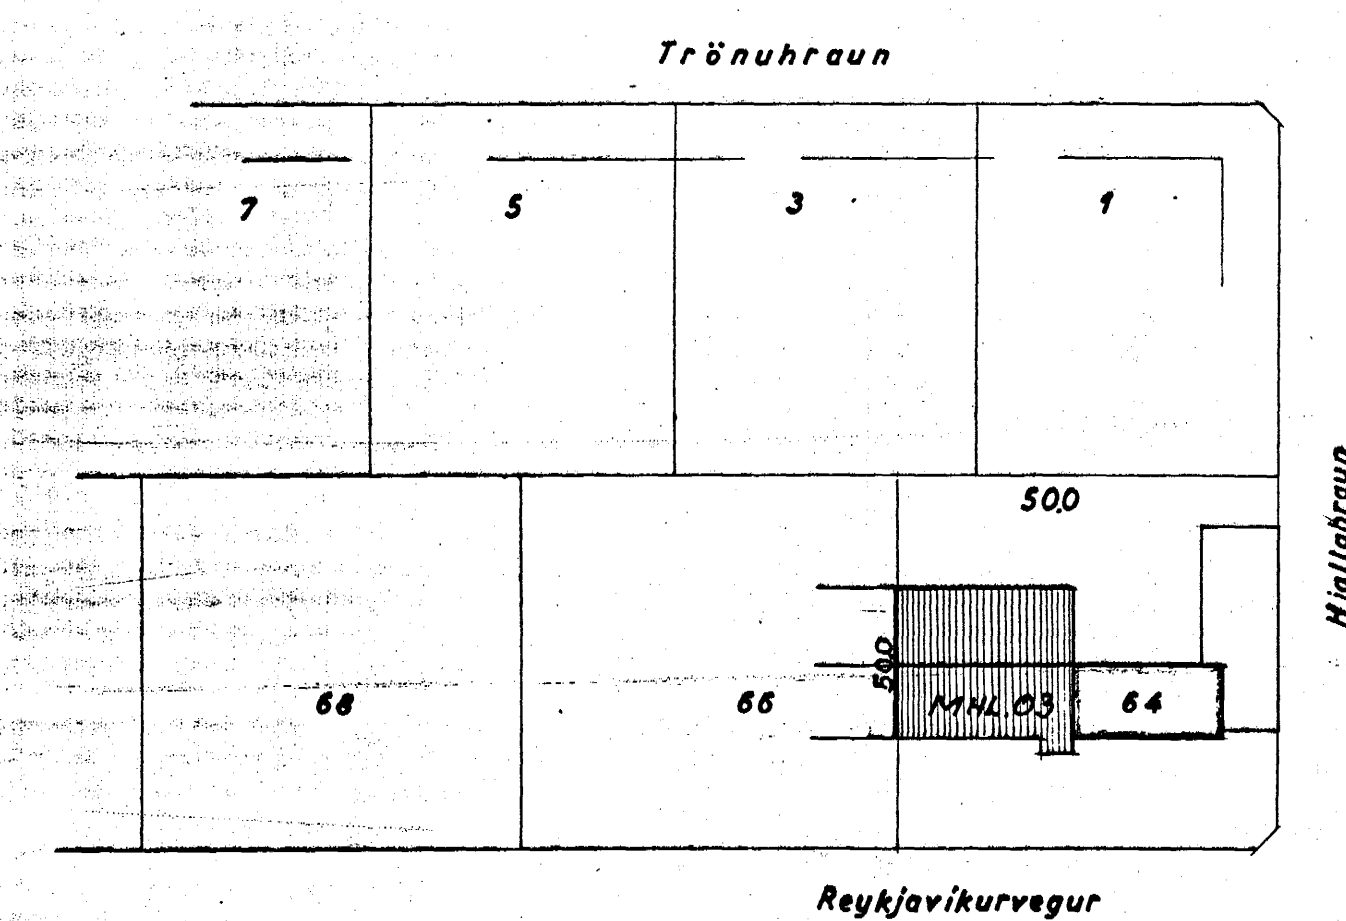


Samþykkt þann  
 15 FEB. 1997  
 Byggingafulltrúinn í Hamarfirði  
 Erlendur Hjálmarsson

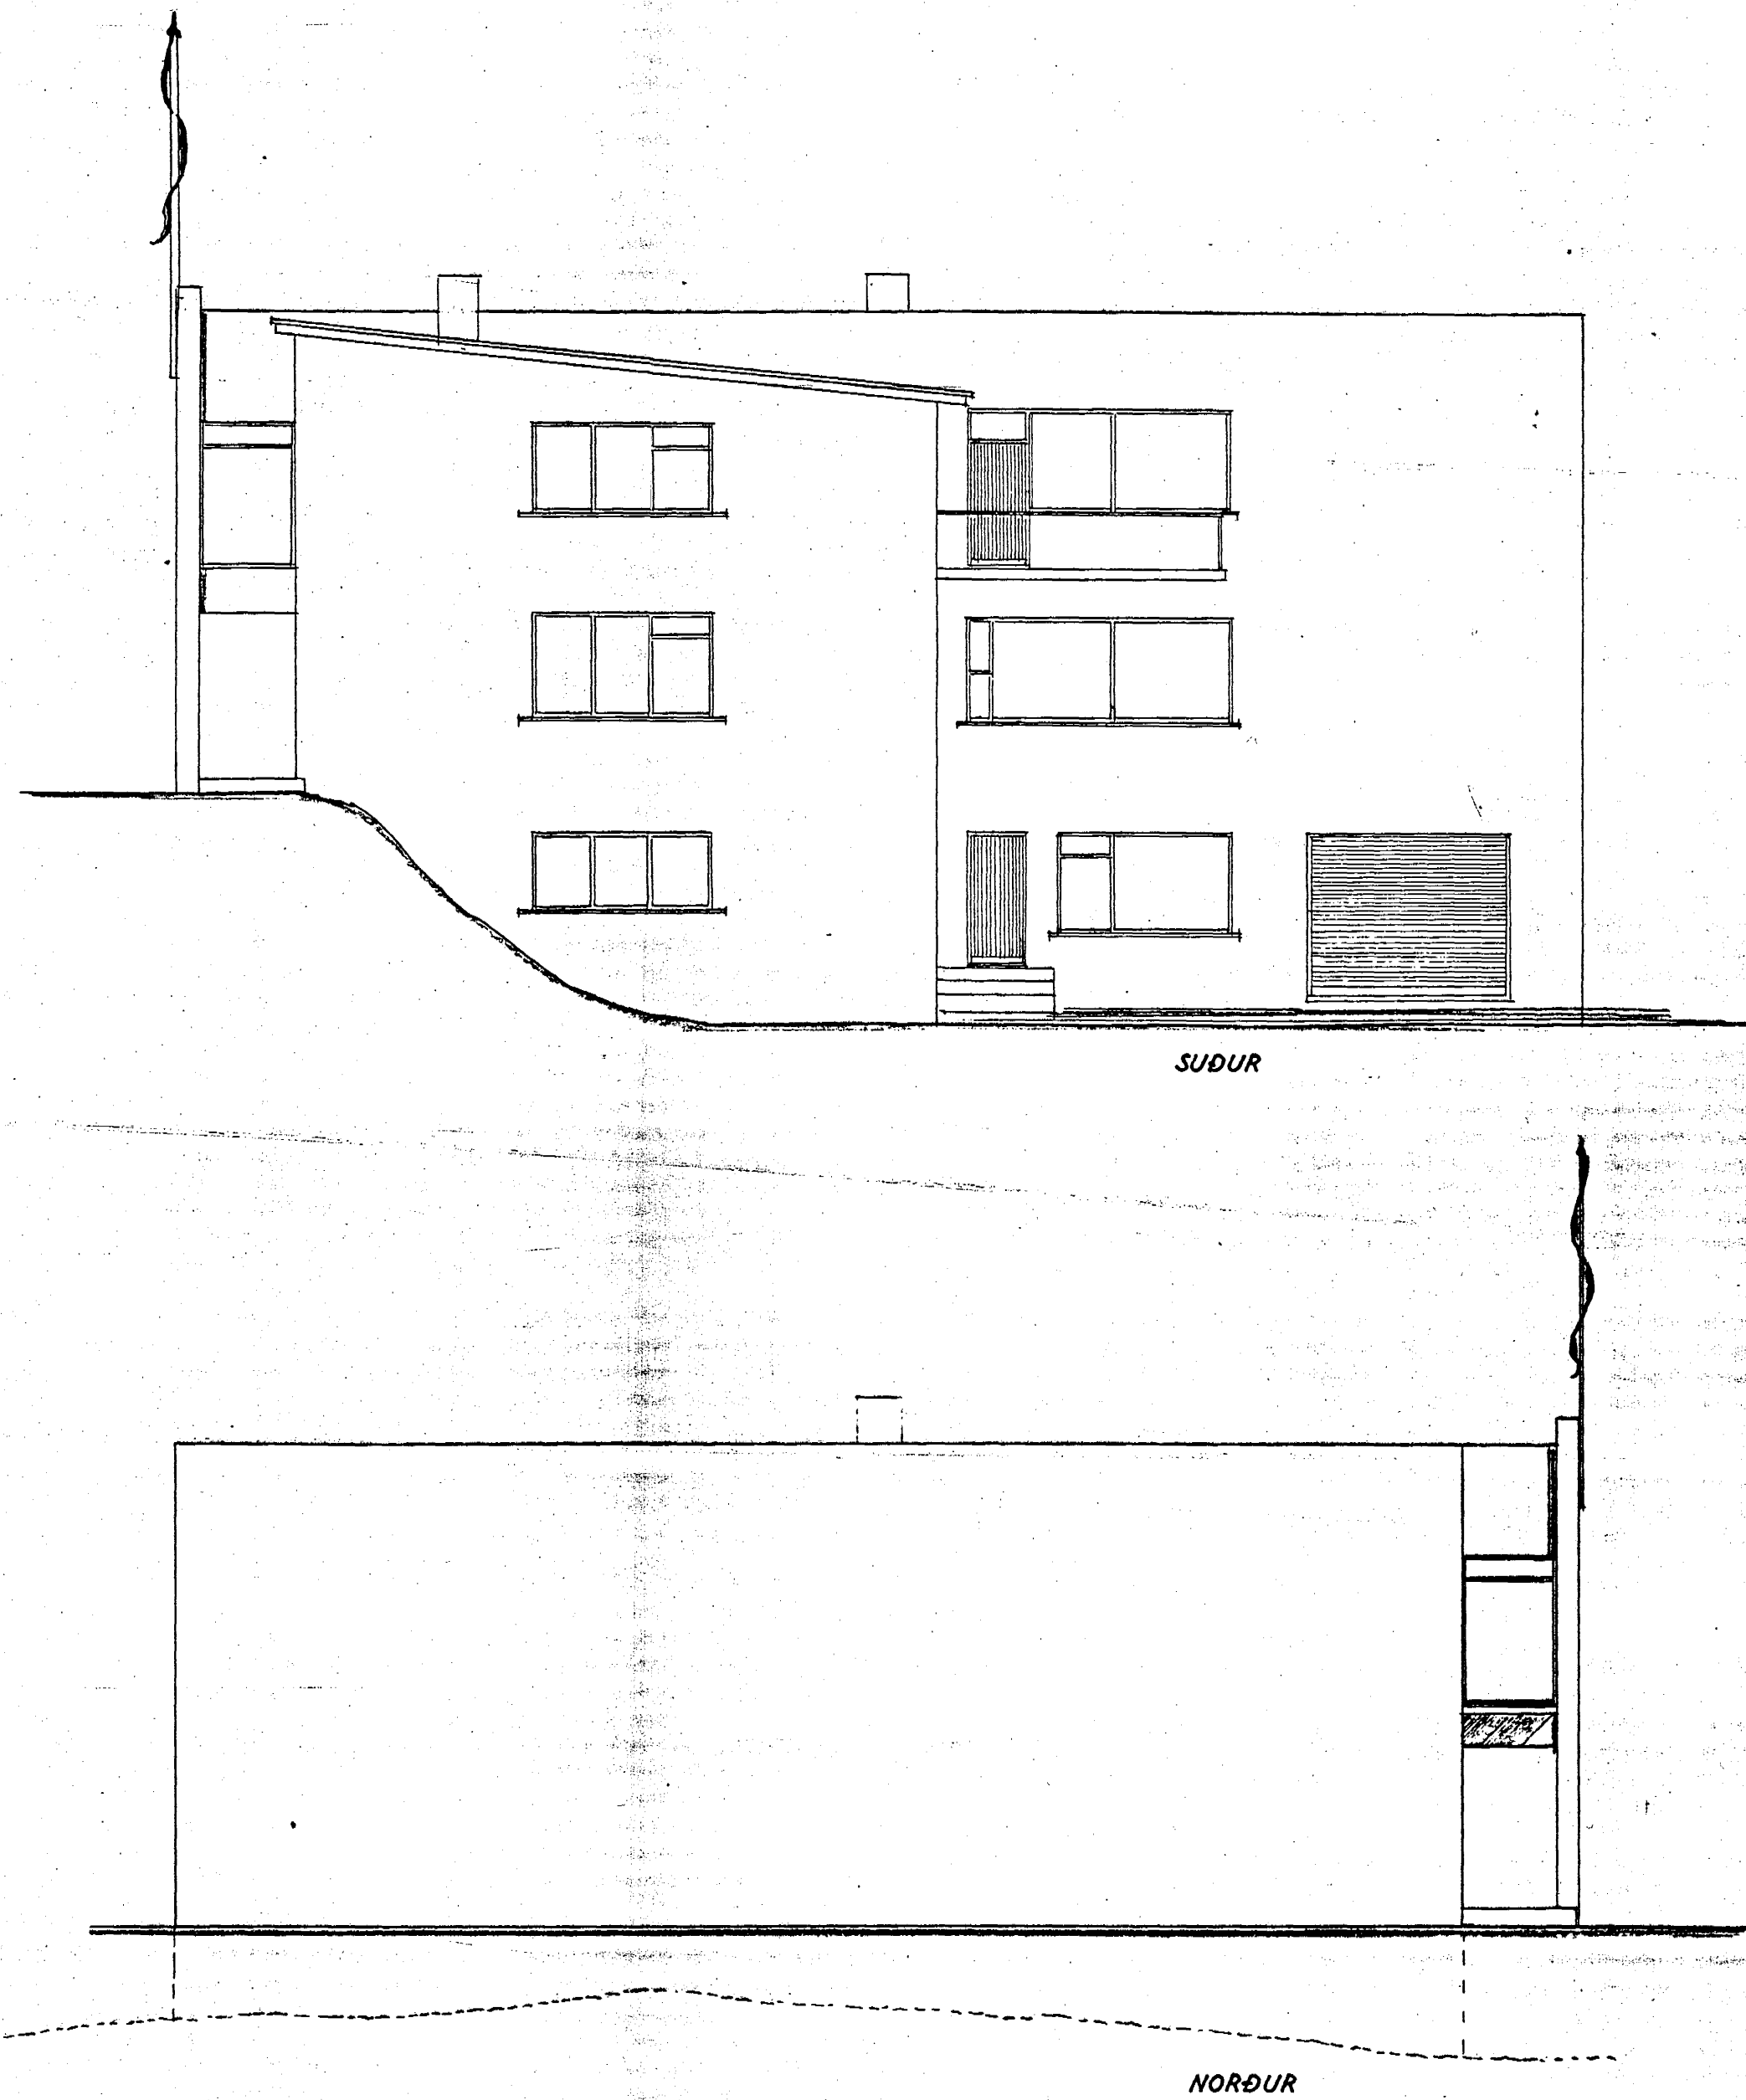

STERÐ VIÐBYGGINGAR  
 460,0 m<sup>2</sup> 4600,0 m<sup>3</sup>

MHL. 03 Br. Janúar 1997

REYKJAVÍKURVEGUR NR. 64  
 VIÐBYGGING

ÚTLIT  
 (norður- og suðurhlíð) 1:100

AFSTÖÐUMYND 1:1000

Hafnaðiríðis 2 feb. 1997  
 F. Sigurðsson