




KJALLARI GRUNNMYND 1:50

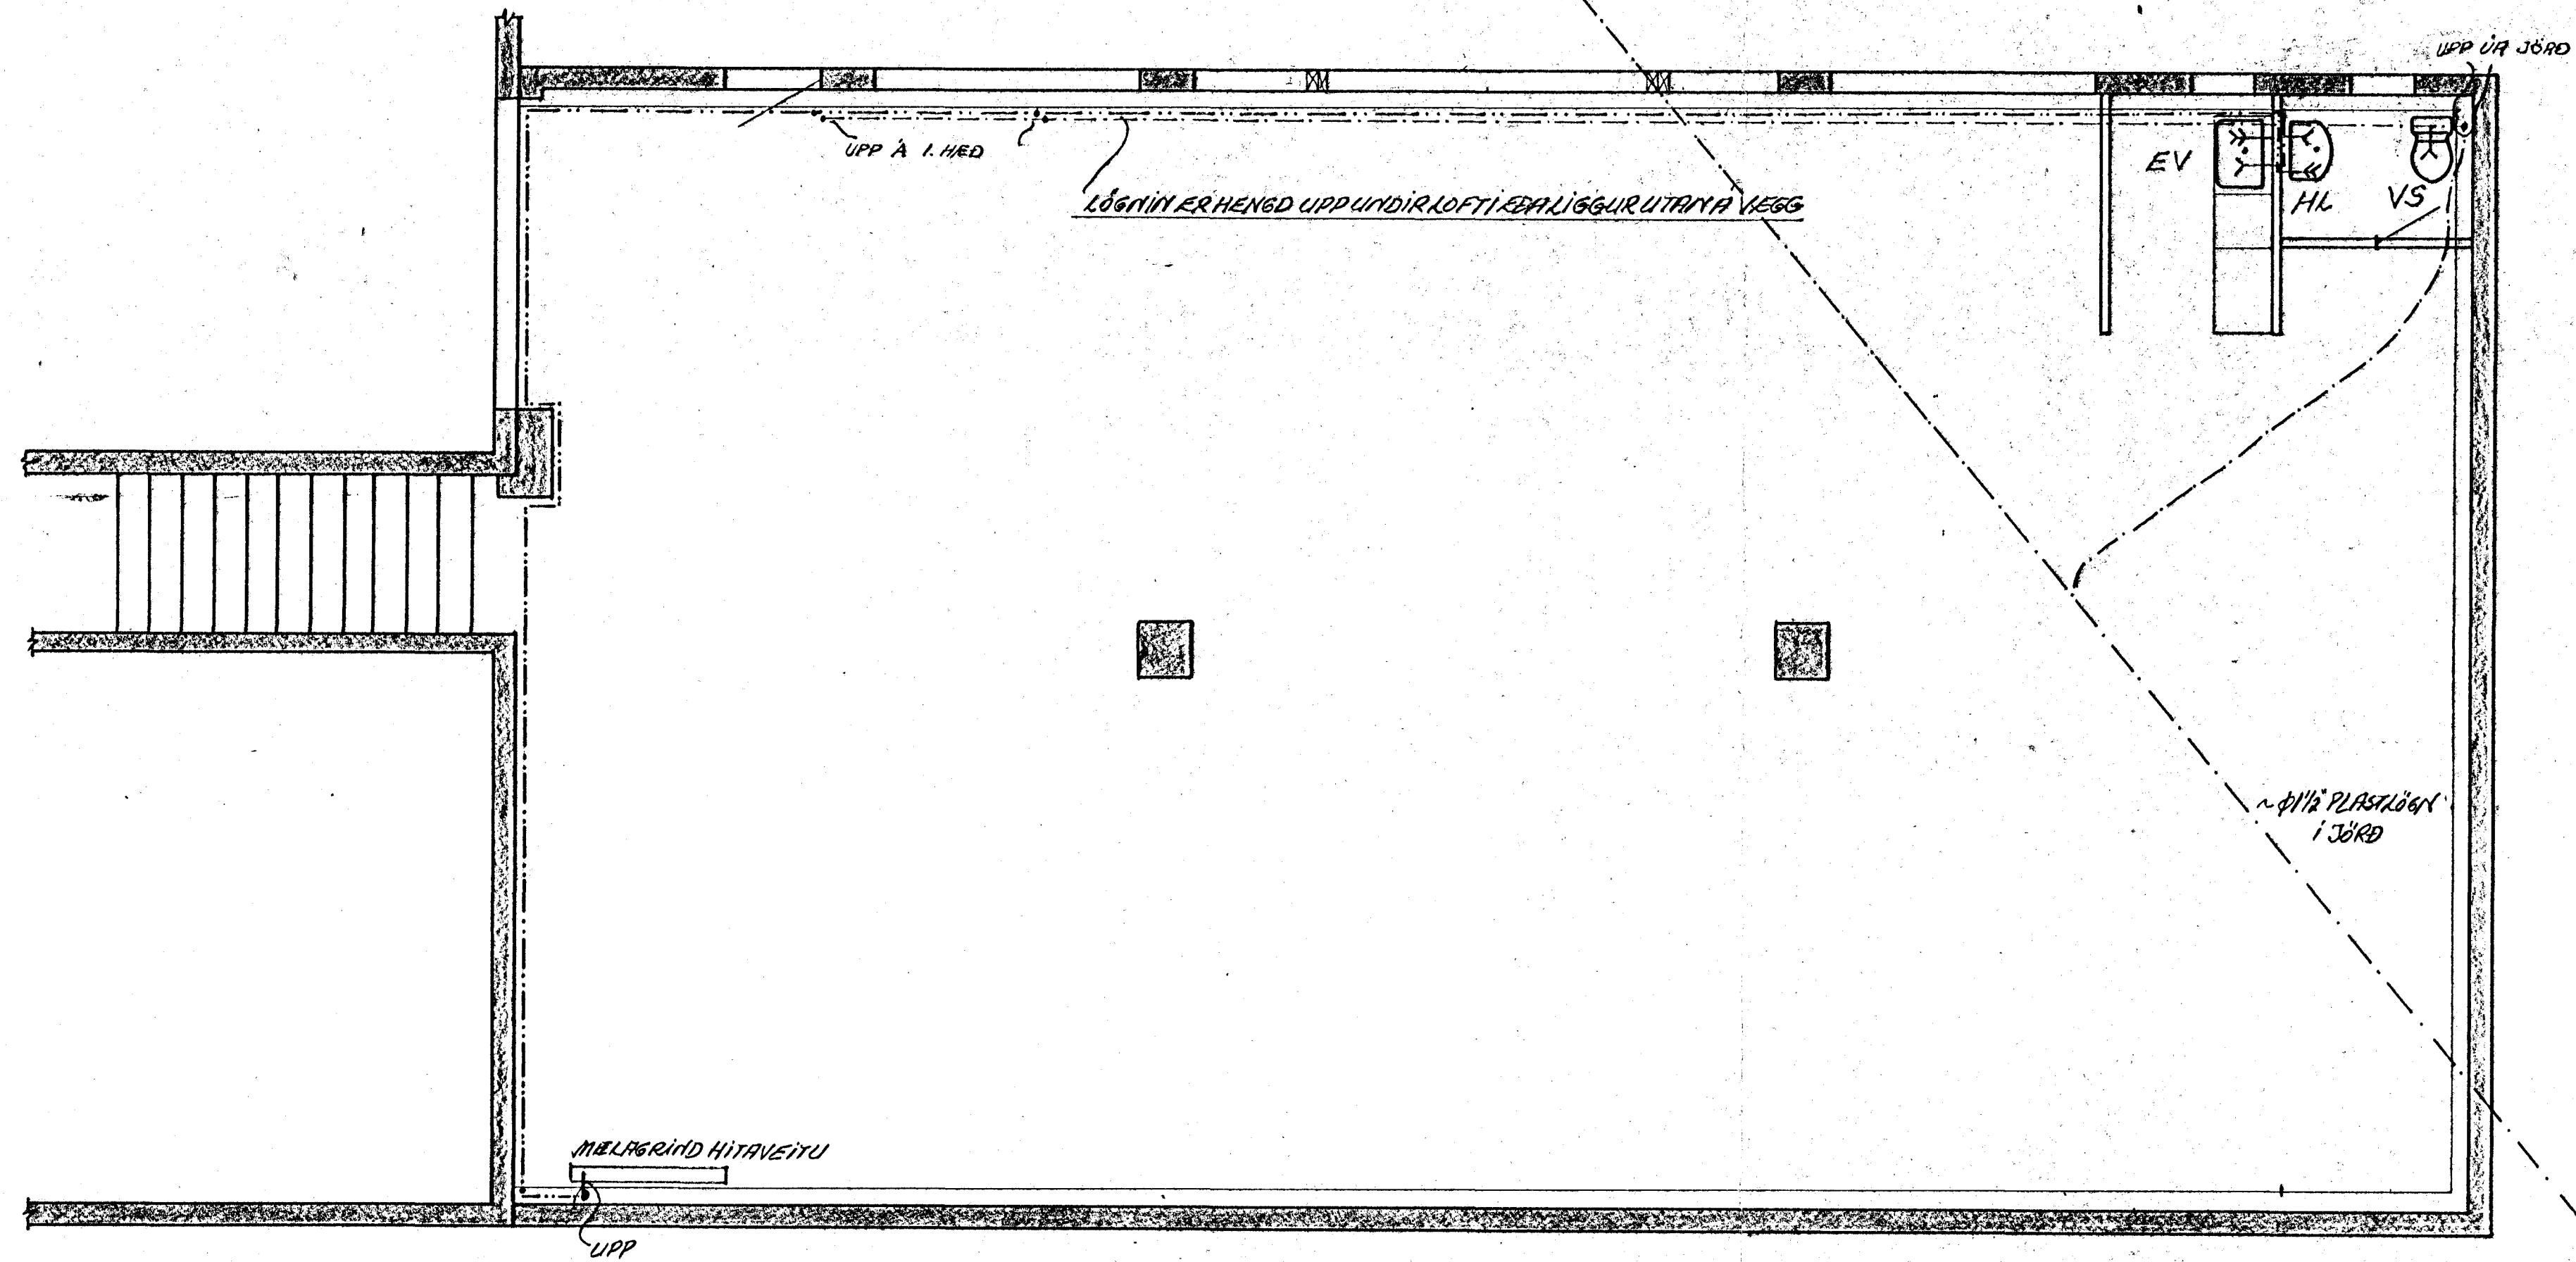


AFSTÖÐUMYND 1:1000

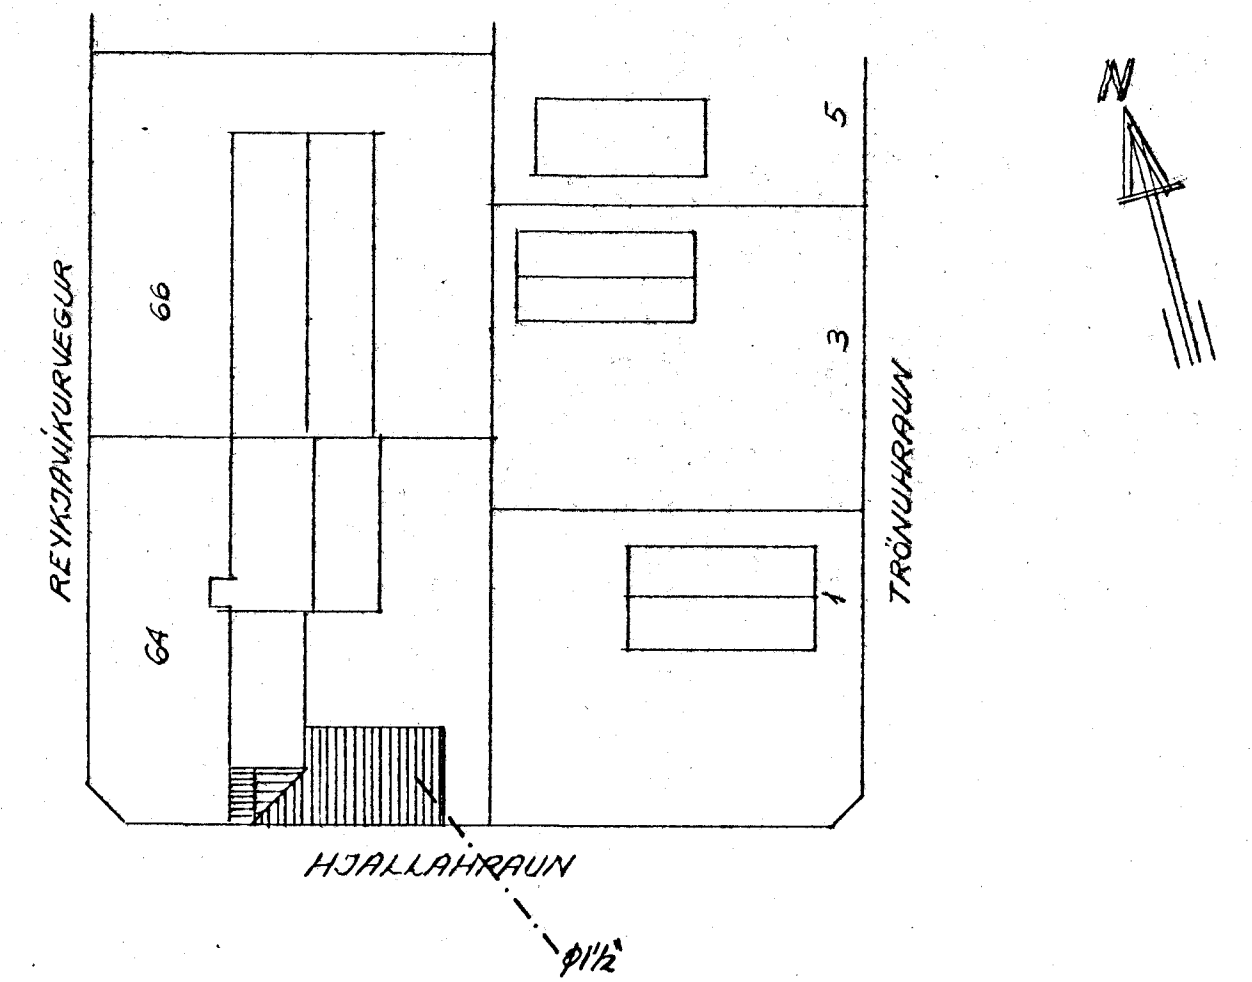

1. HED GRUNNMYND 1:50

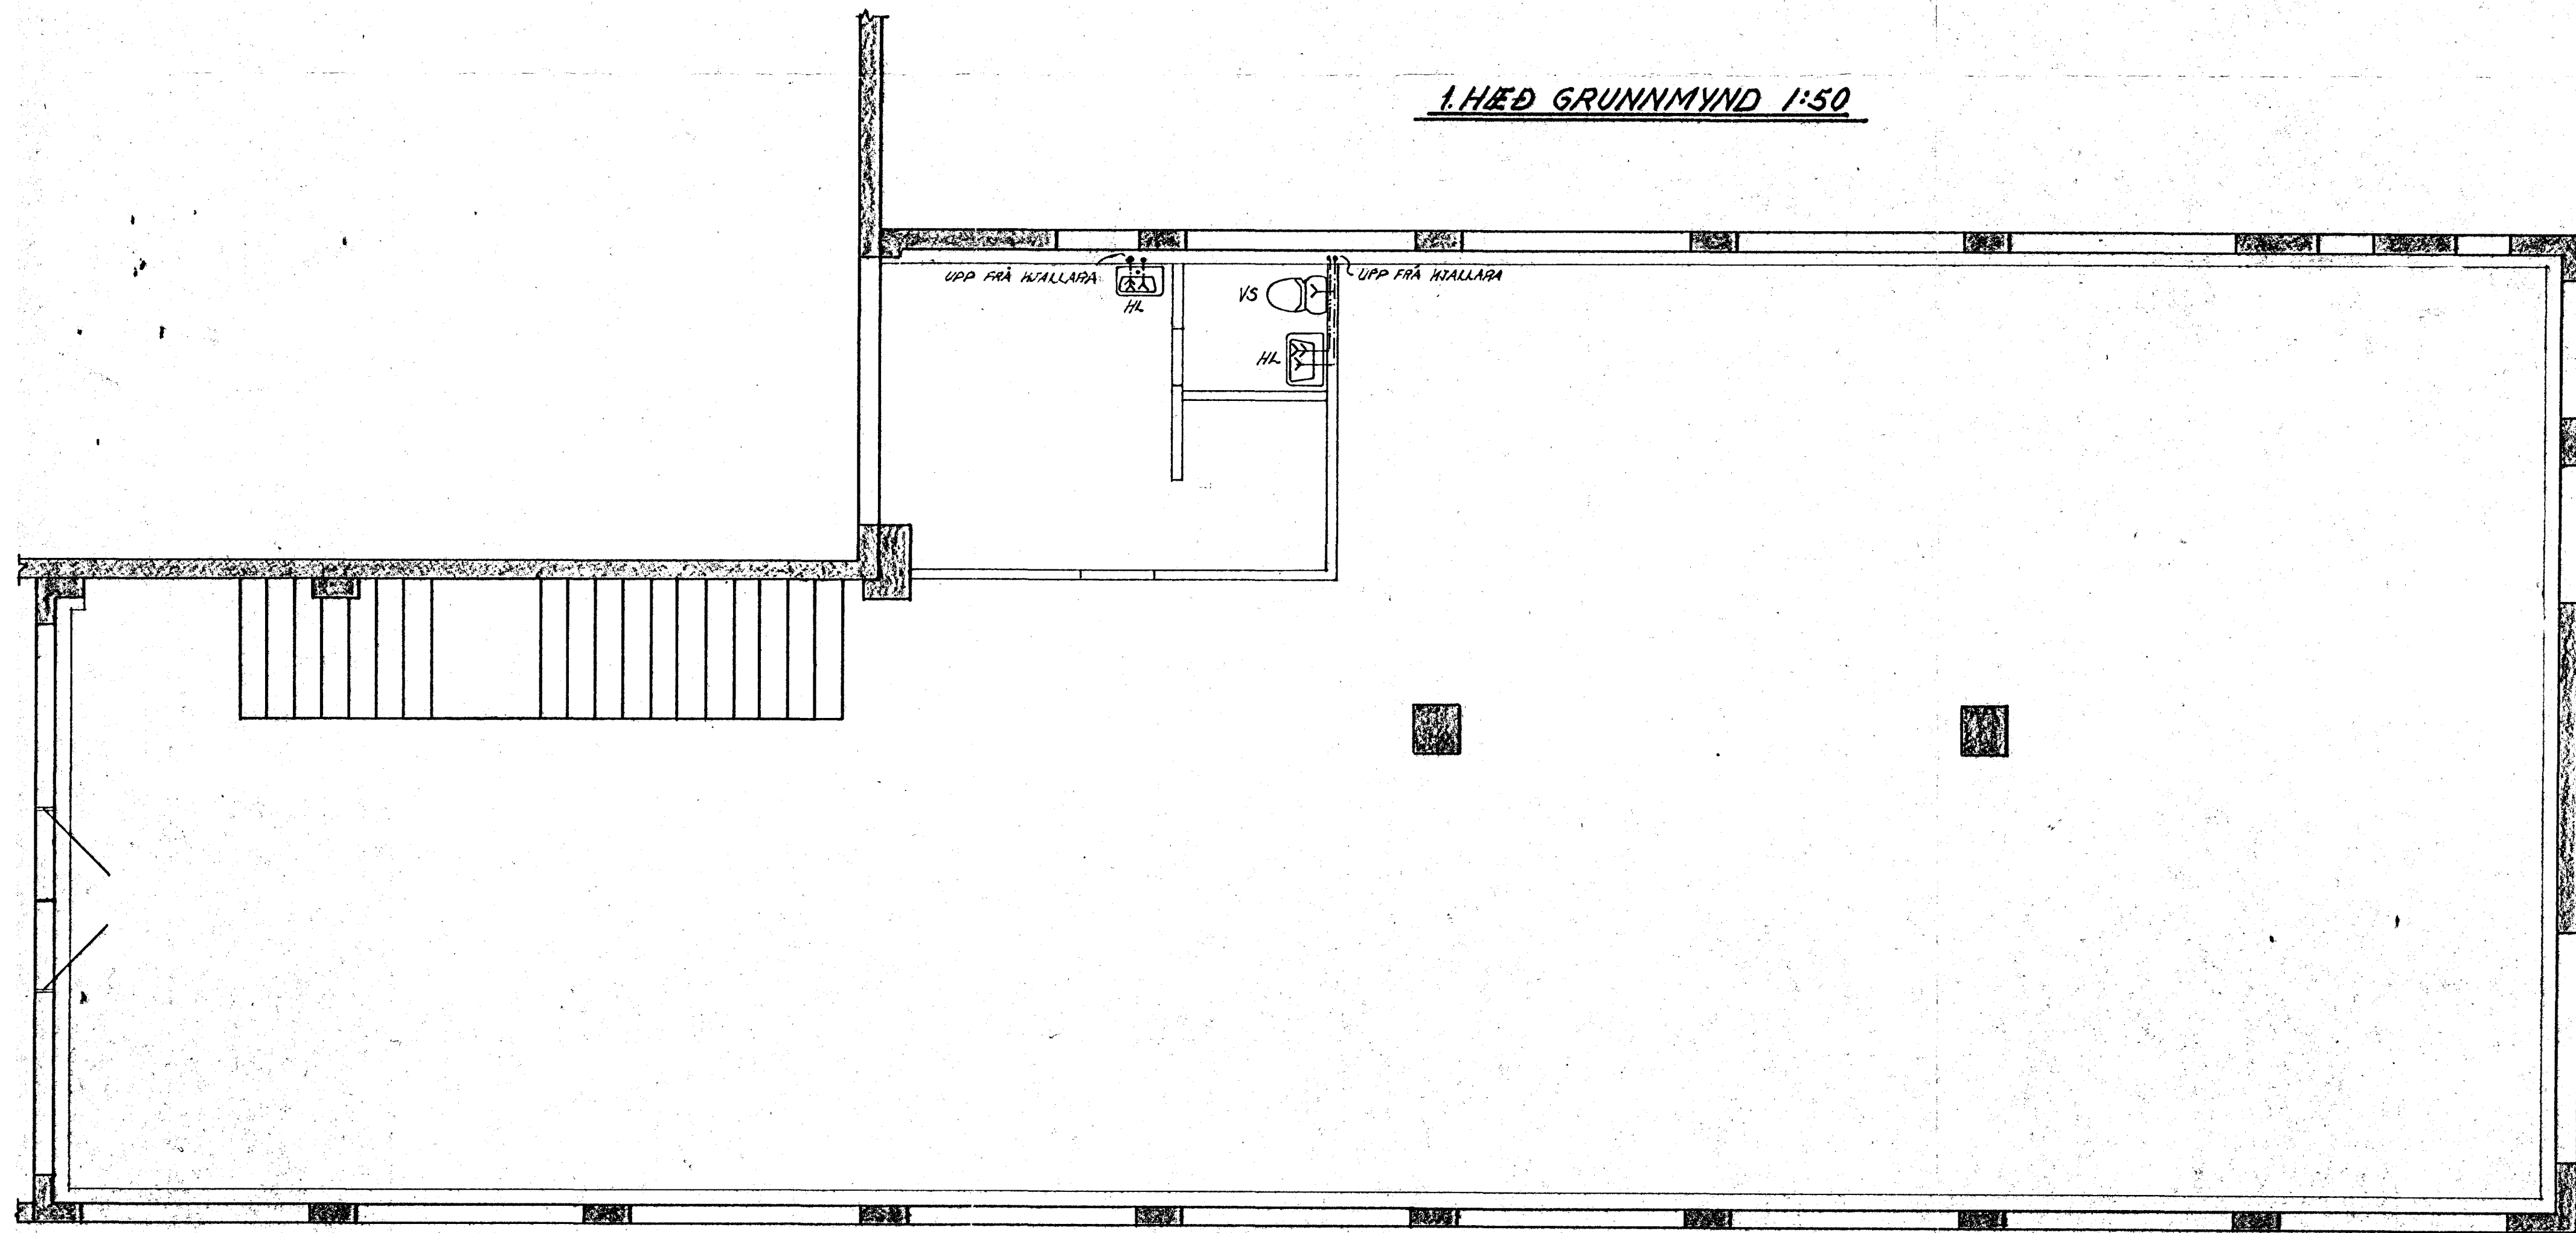

SJÁ SKÝRINGAR Á TEIKN NR. 3.2.

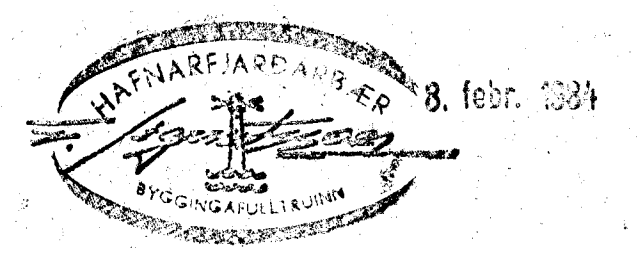

BREYTT JAFN. 89

REYKJAVÍKURVEGUR 6A	HAFNARFJÖRÐUR
HAFNARFJÖRÐUR	FEB. 1991
VIÐBYGGING	TEIKN. NR. 3.1.
VATNSLÖGN	REIKN. V. 10.
GRUNNMYNDIR, FÁSTÆÐA	TEIKN. 10.1.
HALLDÓR HANNESSON BYGG. VERKFR.	
GUNNARSSUNDI 10 HAFNARFJÖRÐUR	