


KERFI ≈ 1:50

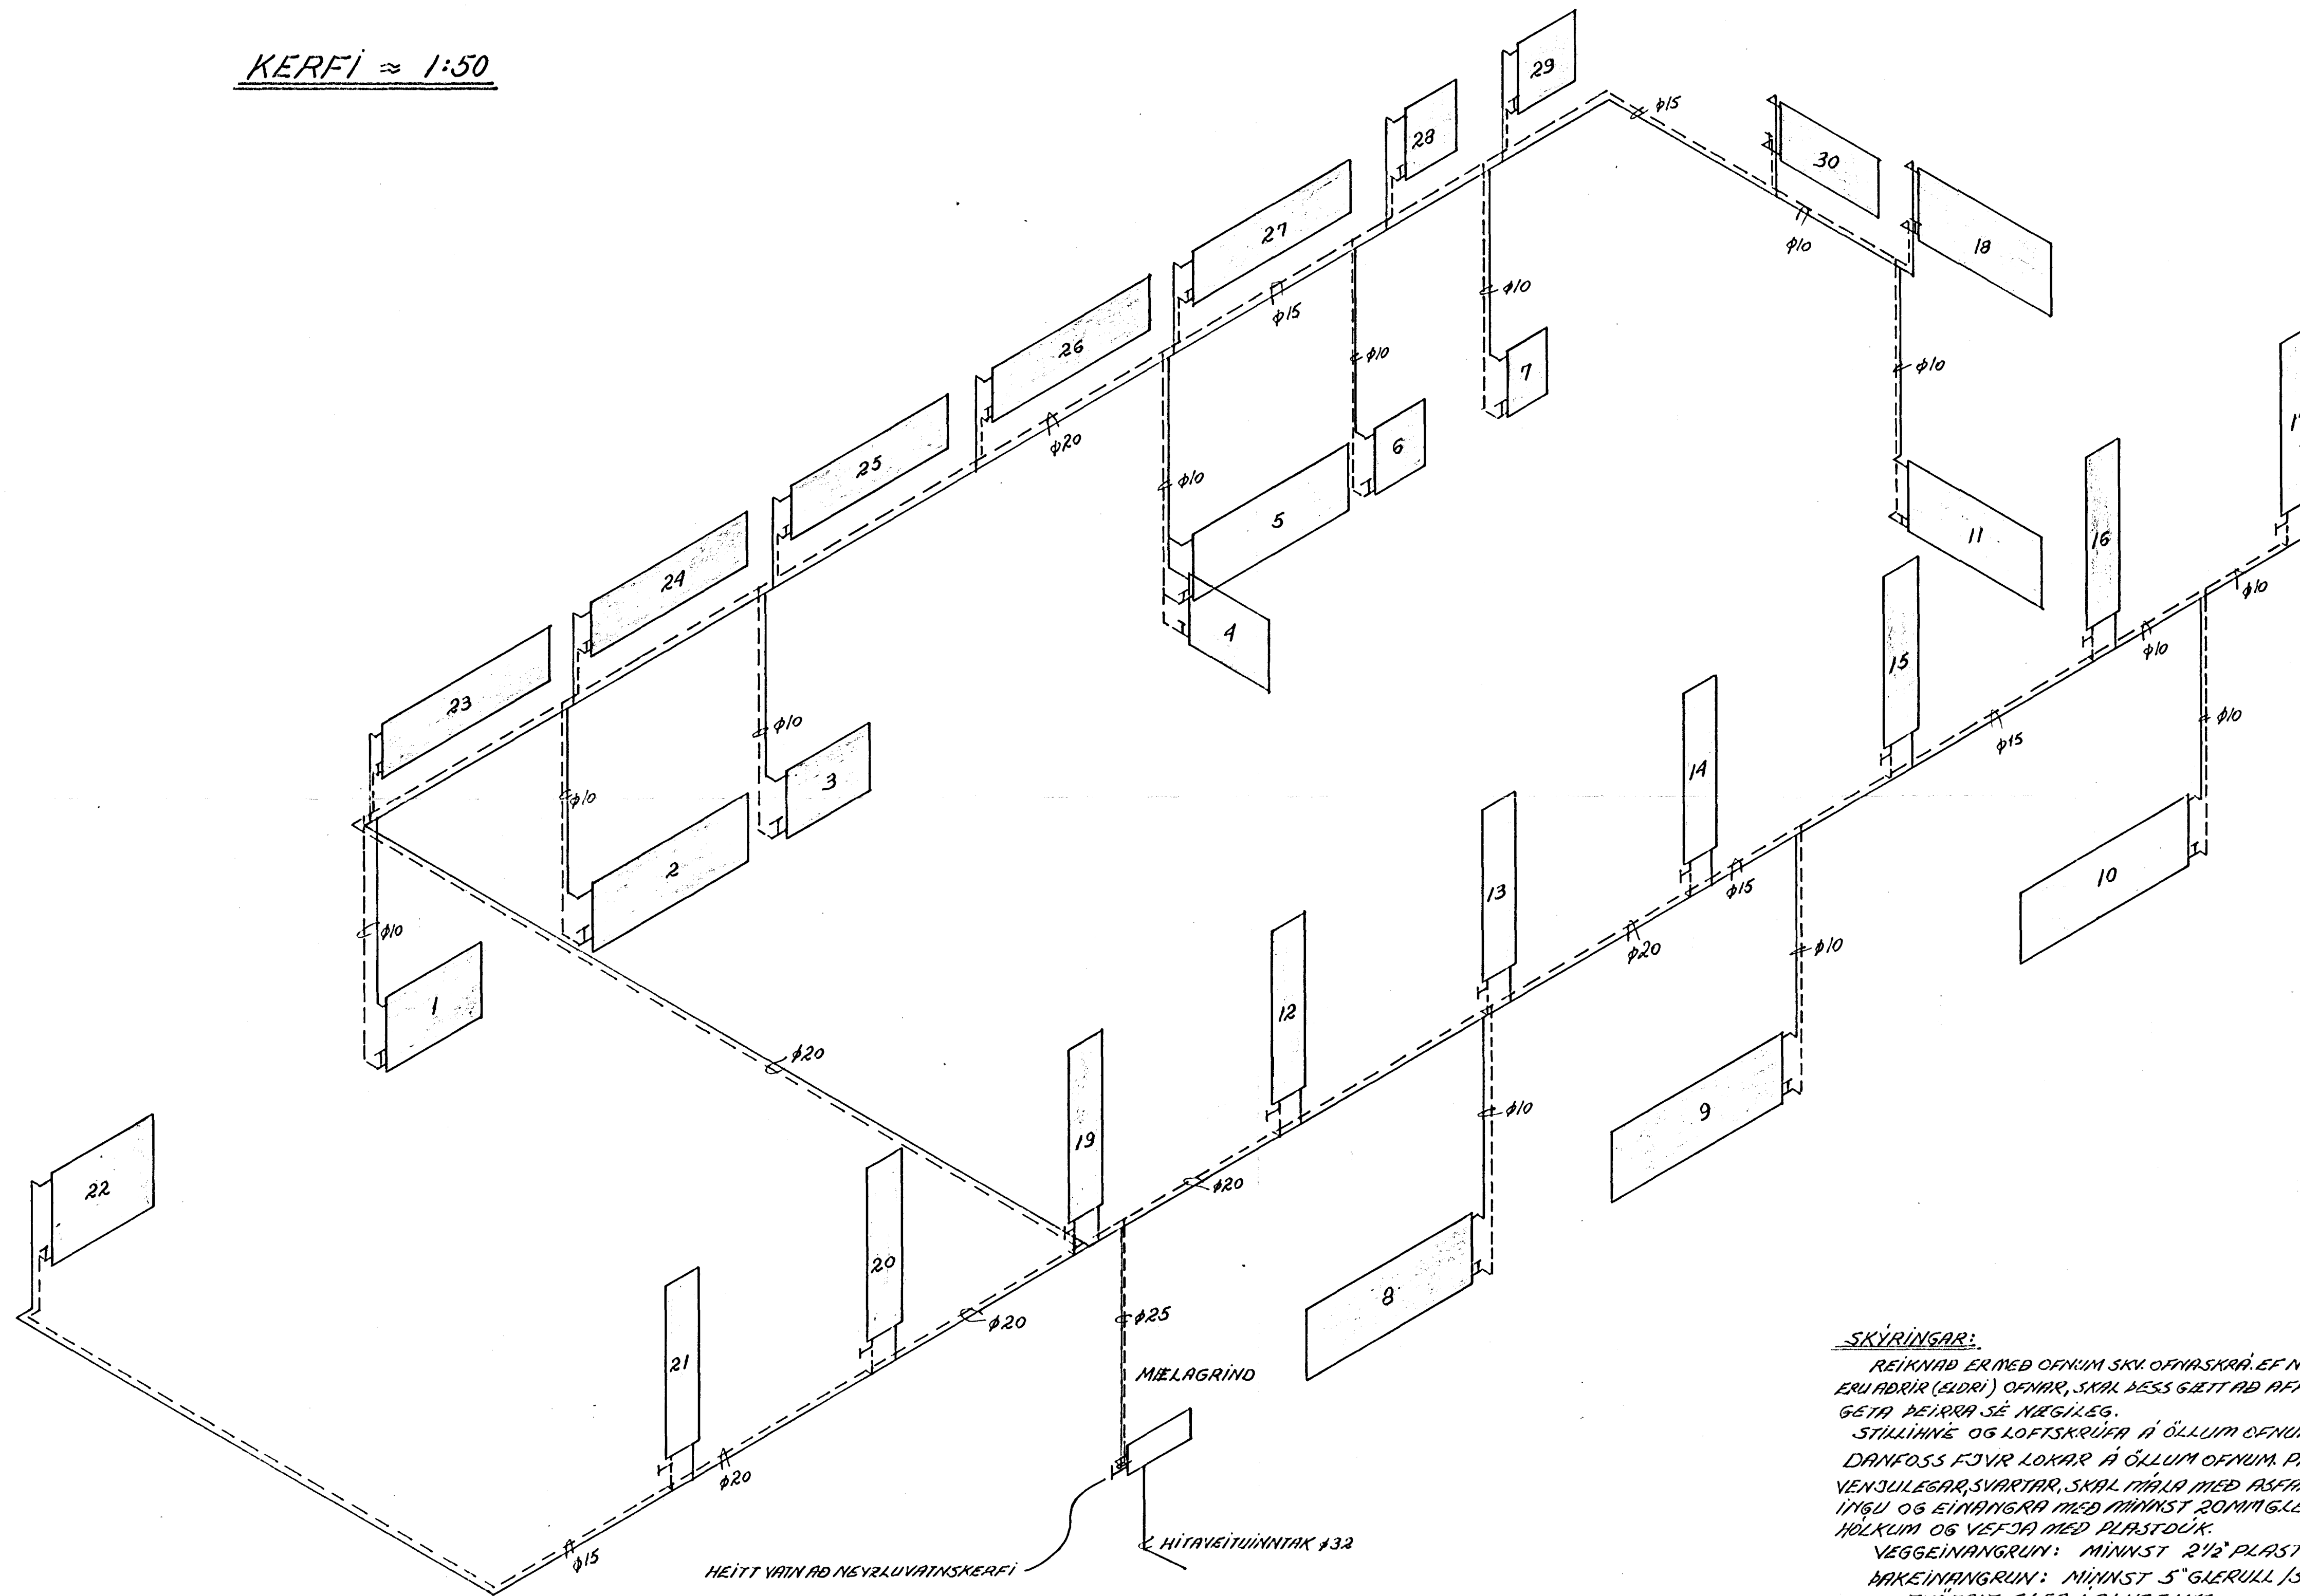

SKYRINGAR:

REIKNAD ER MEÐ OFNUM SKV. OFHASKRÁ. EF NOTABÍR ERU AÐRIR (LUDRI) OFNAR, SKAL ÞESS GÆTT AÐ AÐFASTA-GETTA ÞEIRRA SÉ NÆGILEG.
 STILLINGE OG LOFTSKRUFAR Á ÖLLUM OFNUM.
 DANFOSS FÖVR LOKAR Á ÖLLUM OFNUM. PÍPUR VENSULEGAR, SVARTAR, SKAL MÁLJA MEÐ ASFALTMÁLUNINGU OG EINHANGRA MEÐ MÍNNAST 20MM GLERULLARHÖLUM OG VIEFJA MEÐ PLASTOLK.
 VEGGEINANGRUN: MÍNNAST 2 1/2" PLAST
 AÐKEINANGRUN: MÍNNAST 5" GLERULL (STEINULL)
 TÝÖFALT GLER I GLUGGUM
 PÍPUR Í KJALLARA HANGA LINDIR LOFTI EÐA ERU UTAN Á VEGG LINDIR LOFTI, LEGGIÐ I OFNA Á HÆÐ FARA LIPP GEFNUM PLÖTU.
 TÁKNAR FRAMRÁS
 BAKRÁS

REYKJAVÍKURVEGUR 64 HAFNARFIRÐI	HAFNARFIRÐI FEB. 1981
VIÐBYGGING HITALÖGN KERFISMYND	TEIKN. NR. 4.2. REIKN. HJÓP TEIKN. HJÓP.
HALLDÓR HANNESSON BYGG. VERKA GUNNARSSUNDI 10 HAFNARFIRÐI	