




Samþykkt þann

27 MAI 1999

Byggingafultrúinn í Hafnarfirði  
Erlendur Hjálmarsson

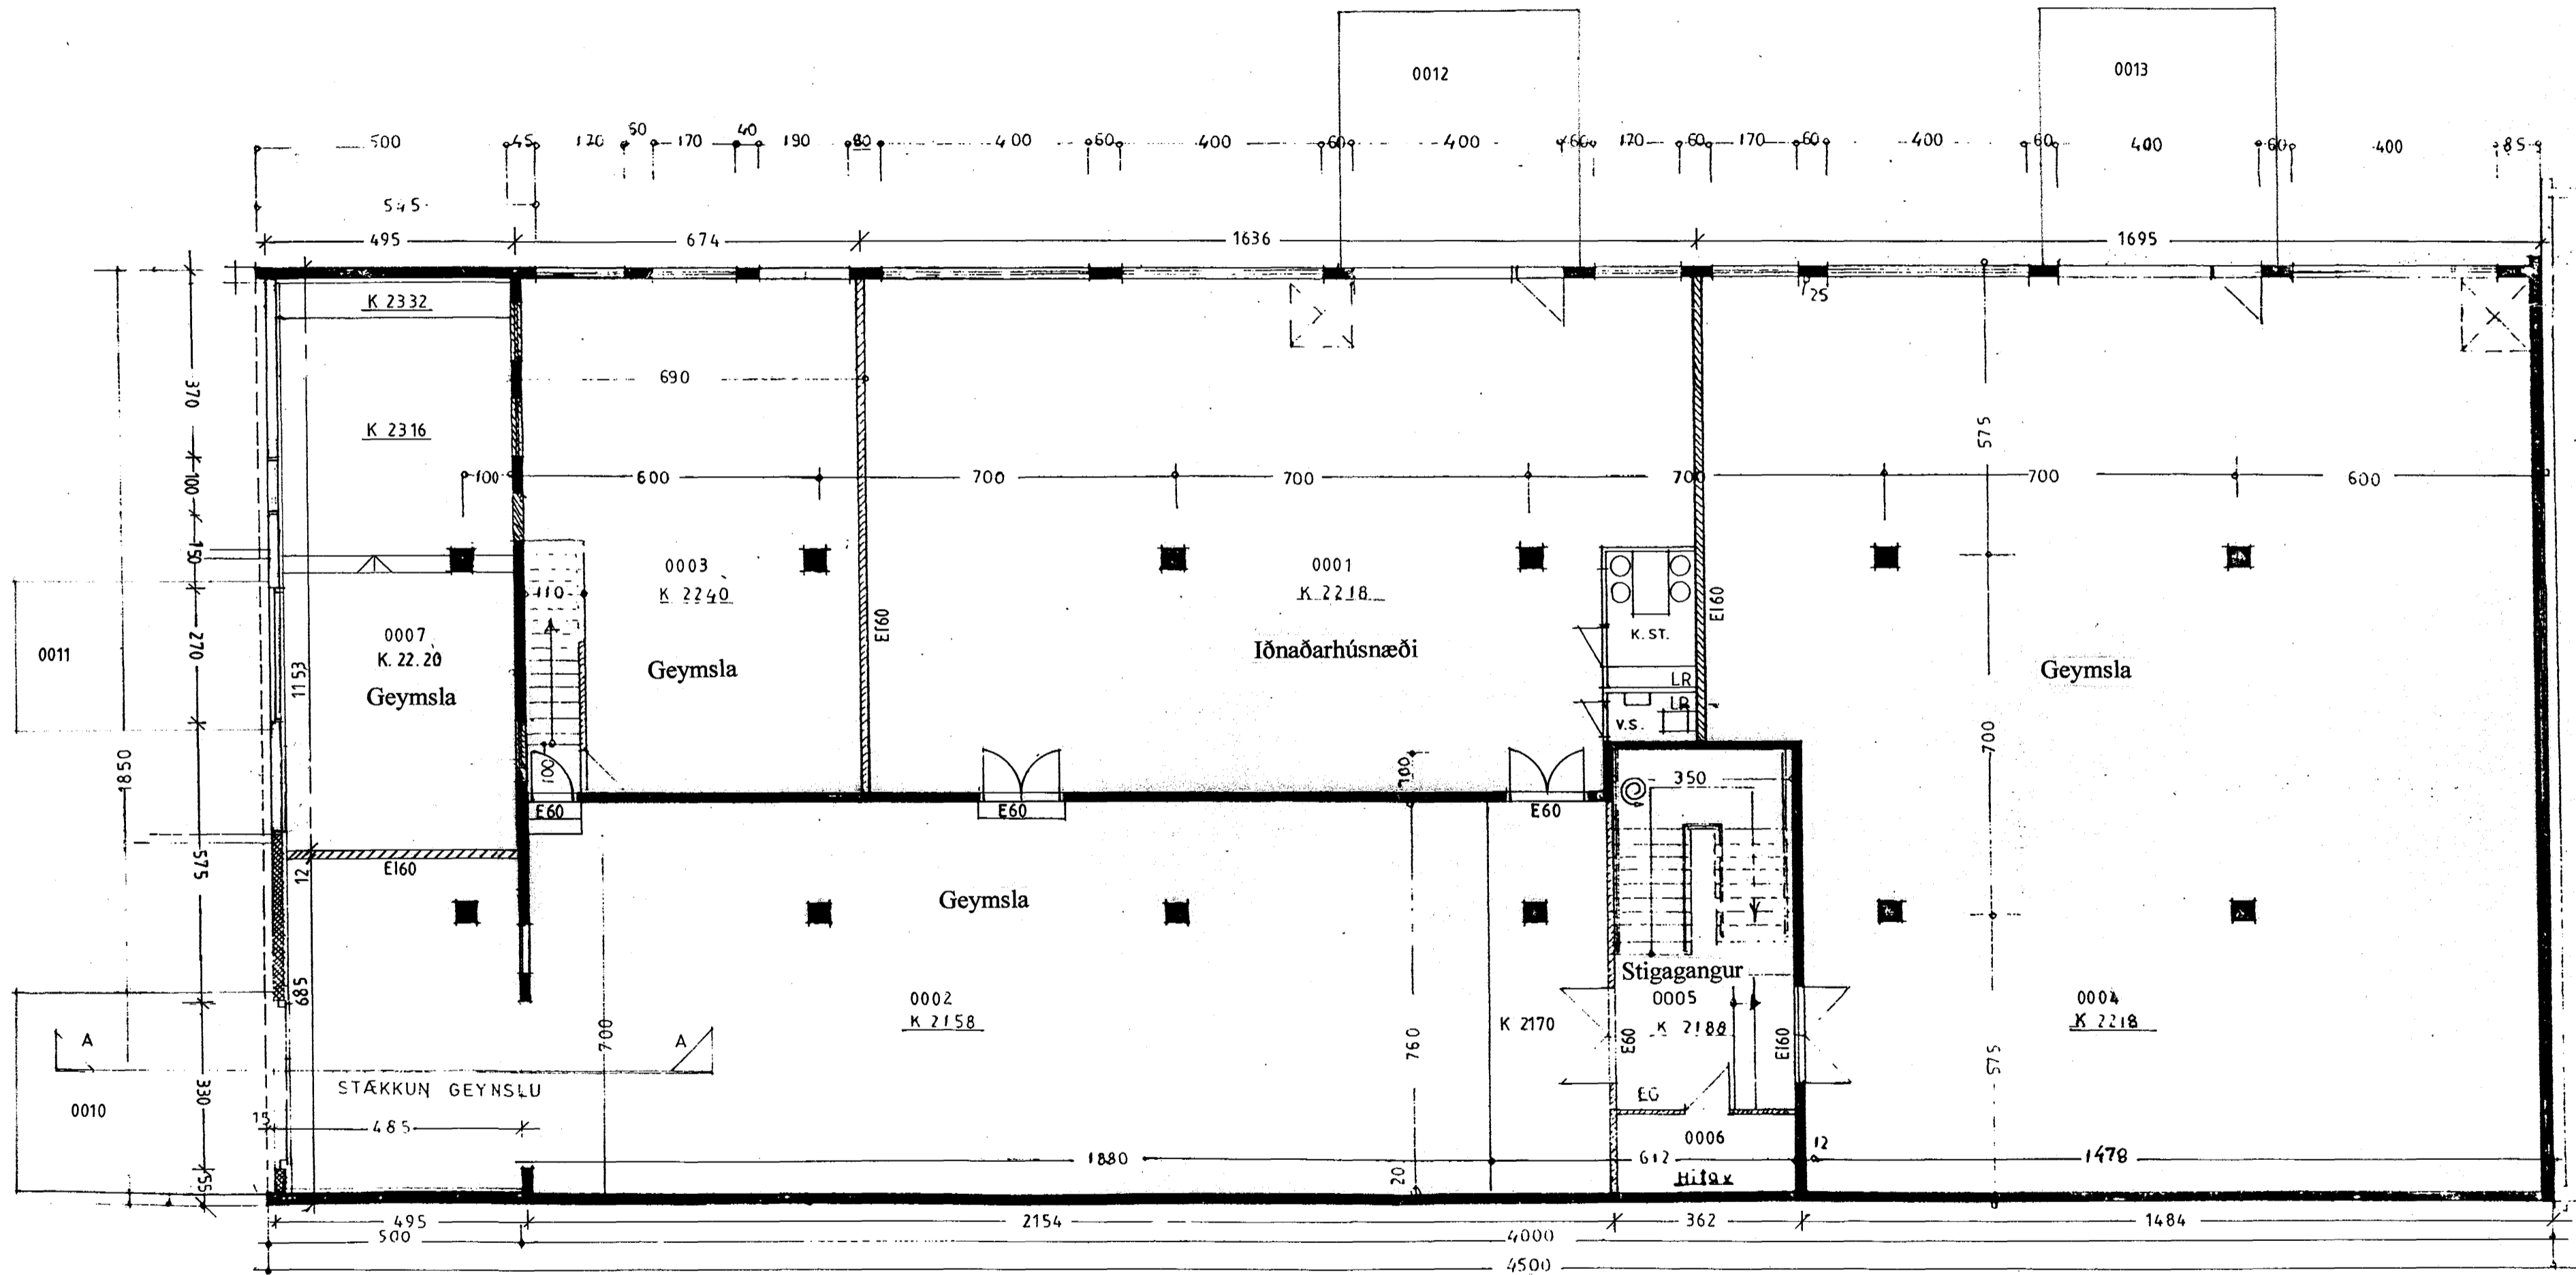

Jarðhæð 1/100

Teikningar uppfærðar 25.11.1998

REYKJAVÍKURVEGUR 66 103

Gert eftir teikningum F. Sigurðssonar gerðum þann nív. 1973

BREYTT:	DAGS:	LÝSING:
FF	19.05.99	TEXTI LAGFÆRDUR



ÞRIÐJA HÉÐIN, ARKITEKTAR – FRÍÐRIK FRÍÐRIKSSON ARK. FAI

GRUNNMYND KJALLARA  
SNEIÐING, ÚTLIT.

19.5.99 *Henni Sólveig*

HANNAÐ:

TEIKNAD: FF

DAGS: 26.11.98

MKV: 1:100

STRANDGÖTU 28 220 HAFNARFIRÐI  
SÍMI: 565 38 70 FAX: 565 48 31  
NETFANG: [ffark@islandia.is](mailto:ffark@islandia.is)  
VERKNR: 9805