
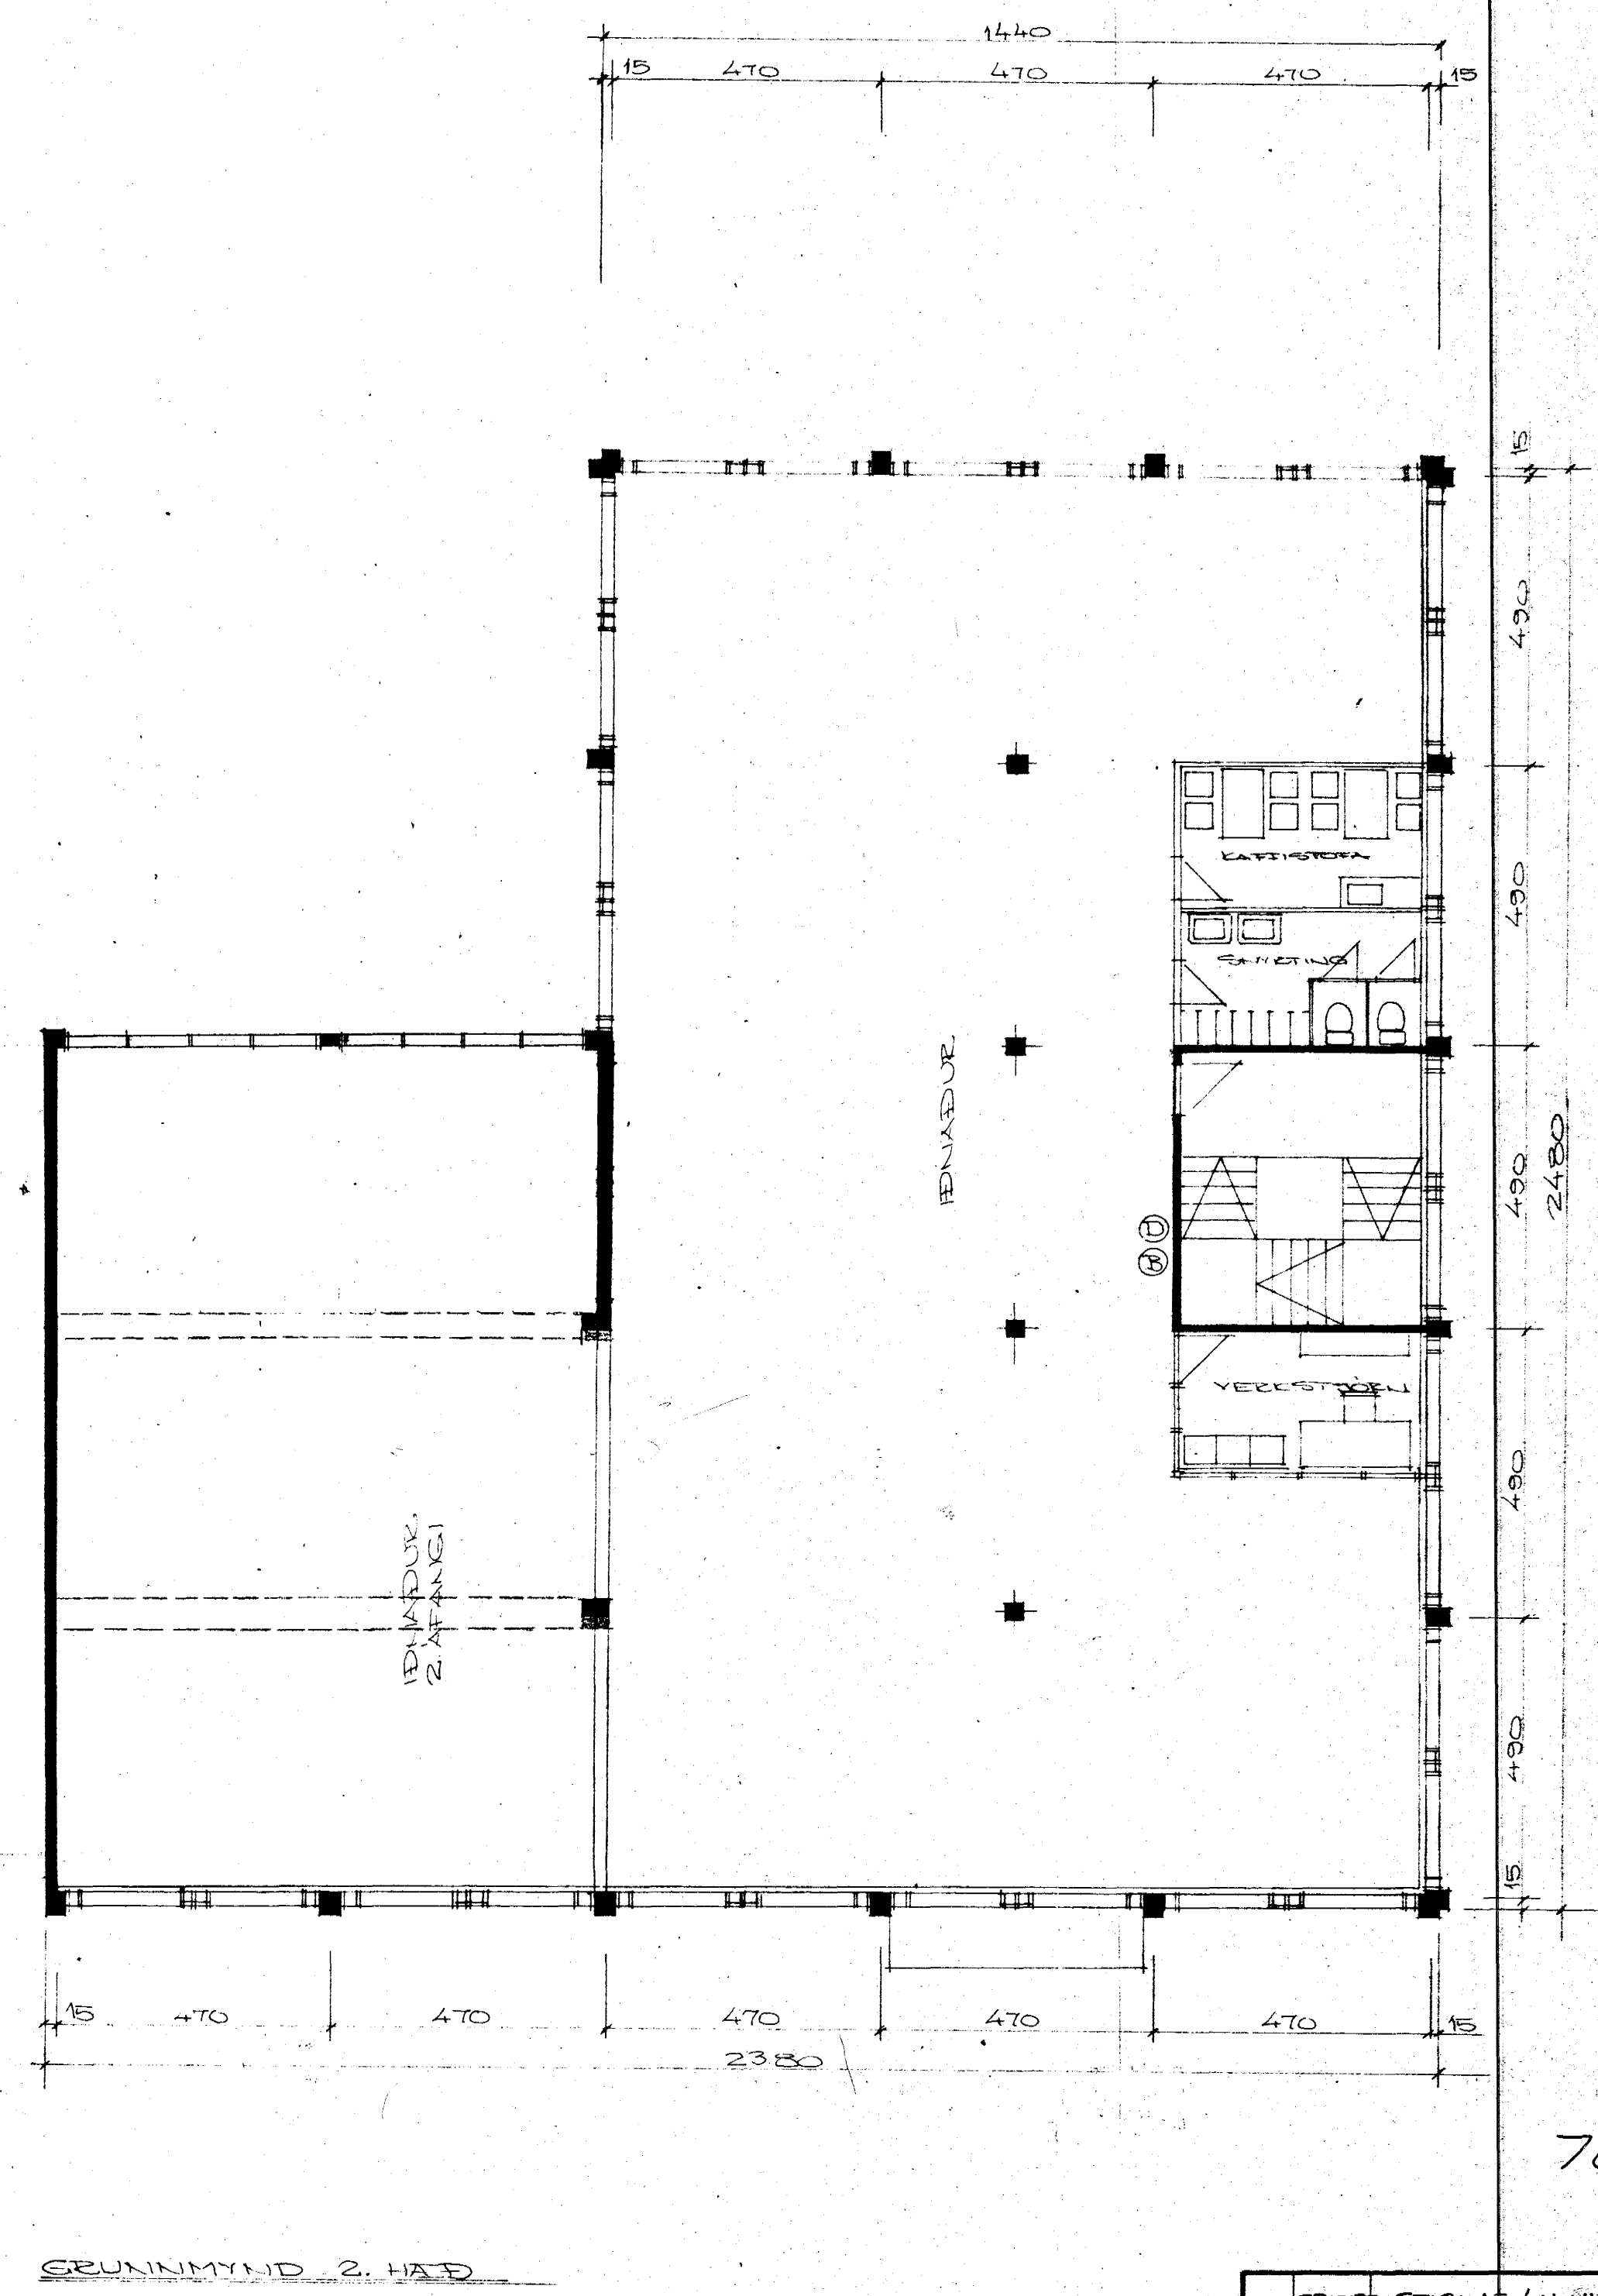


II. AFANGI
 Samþykkt á fundi bygginga-
 nefndar þ. 31-3-1982
 BYGGINGAFULLTRÚINN
 Í HAFNARFIRÐI
 E. Björnsson

Áskilið er samþykkið
 Heilbrigðisráðs Hafnarfjarðar Áskilið er samþykkið
 Brunnamálastofnunar ríkis

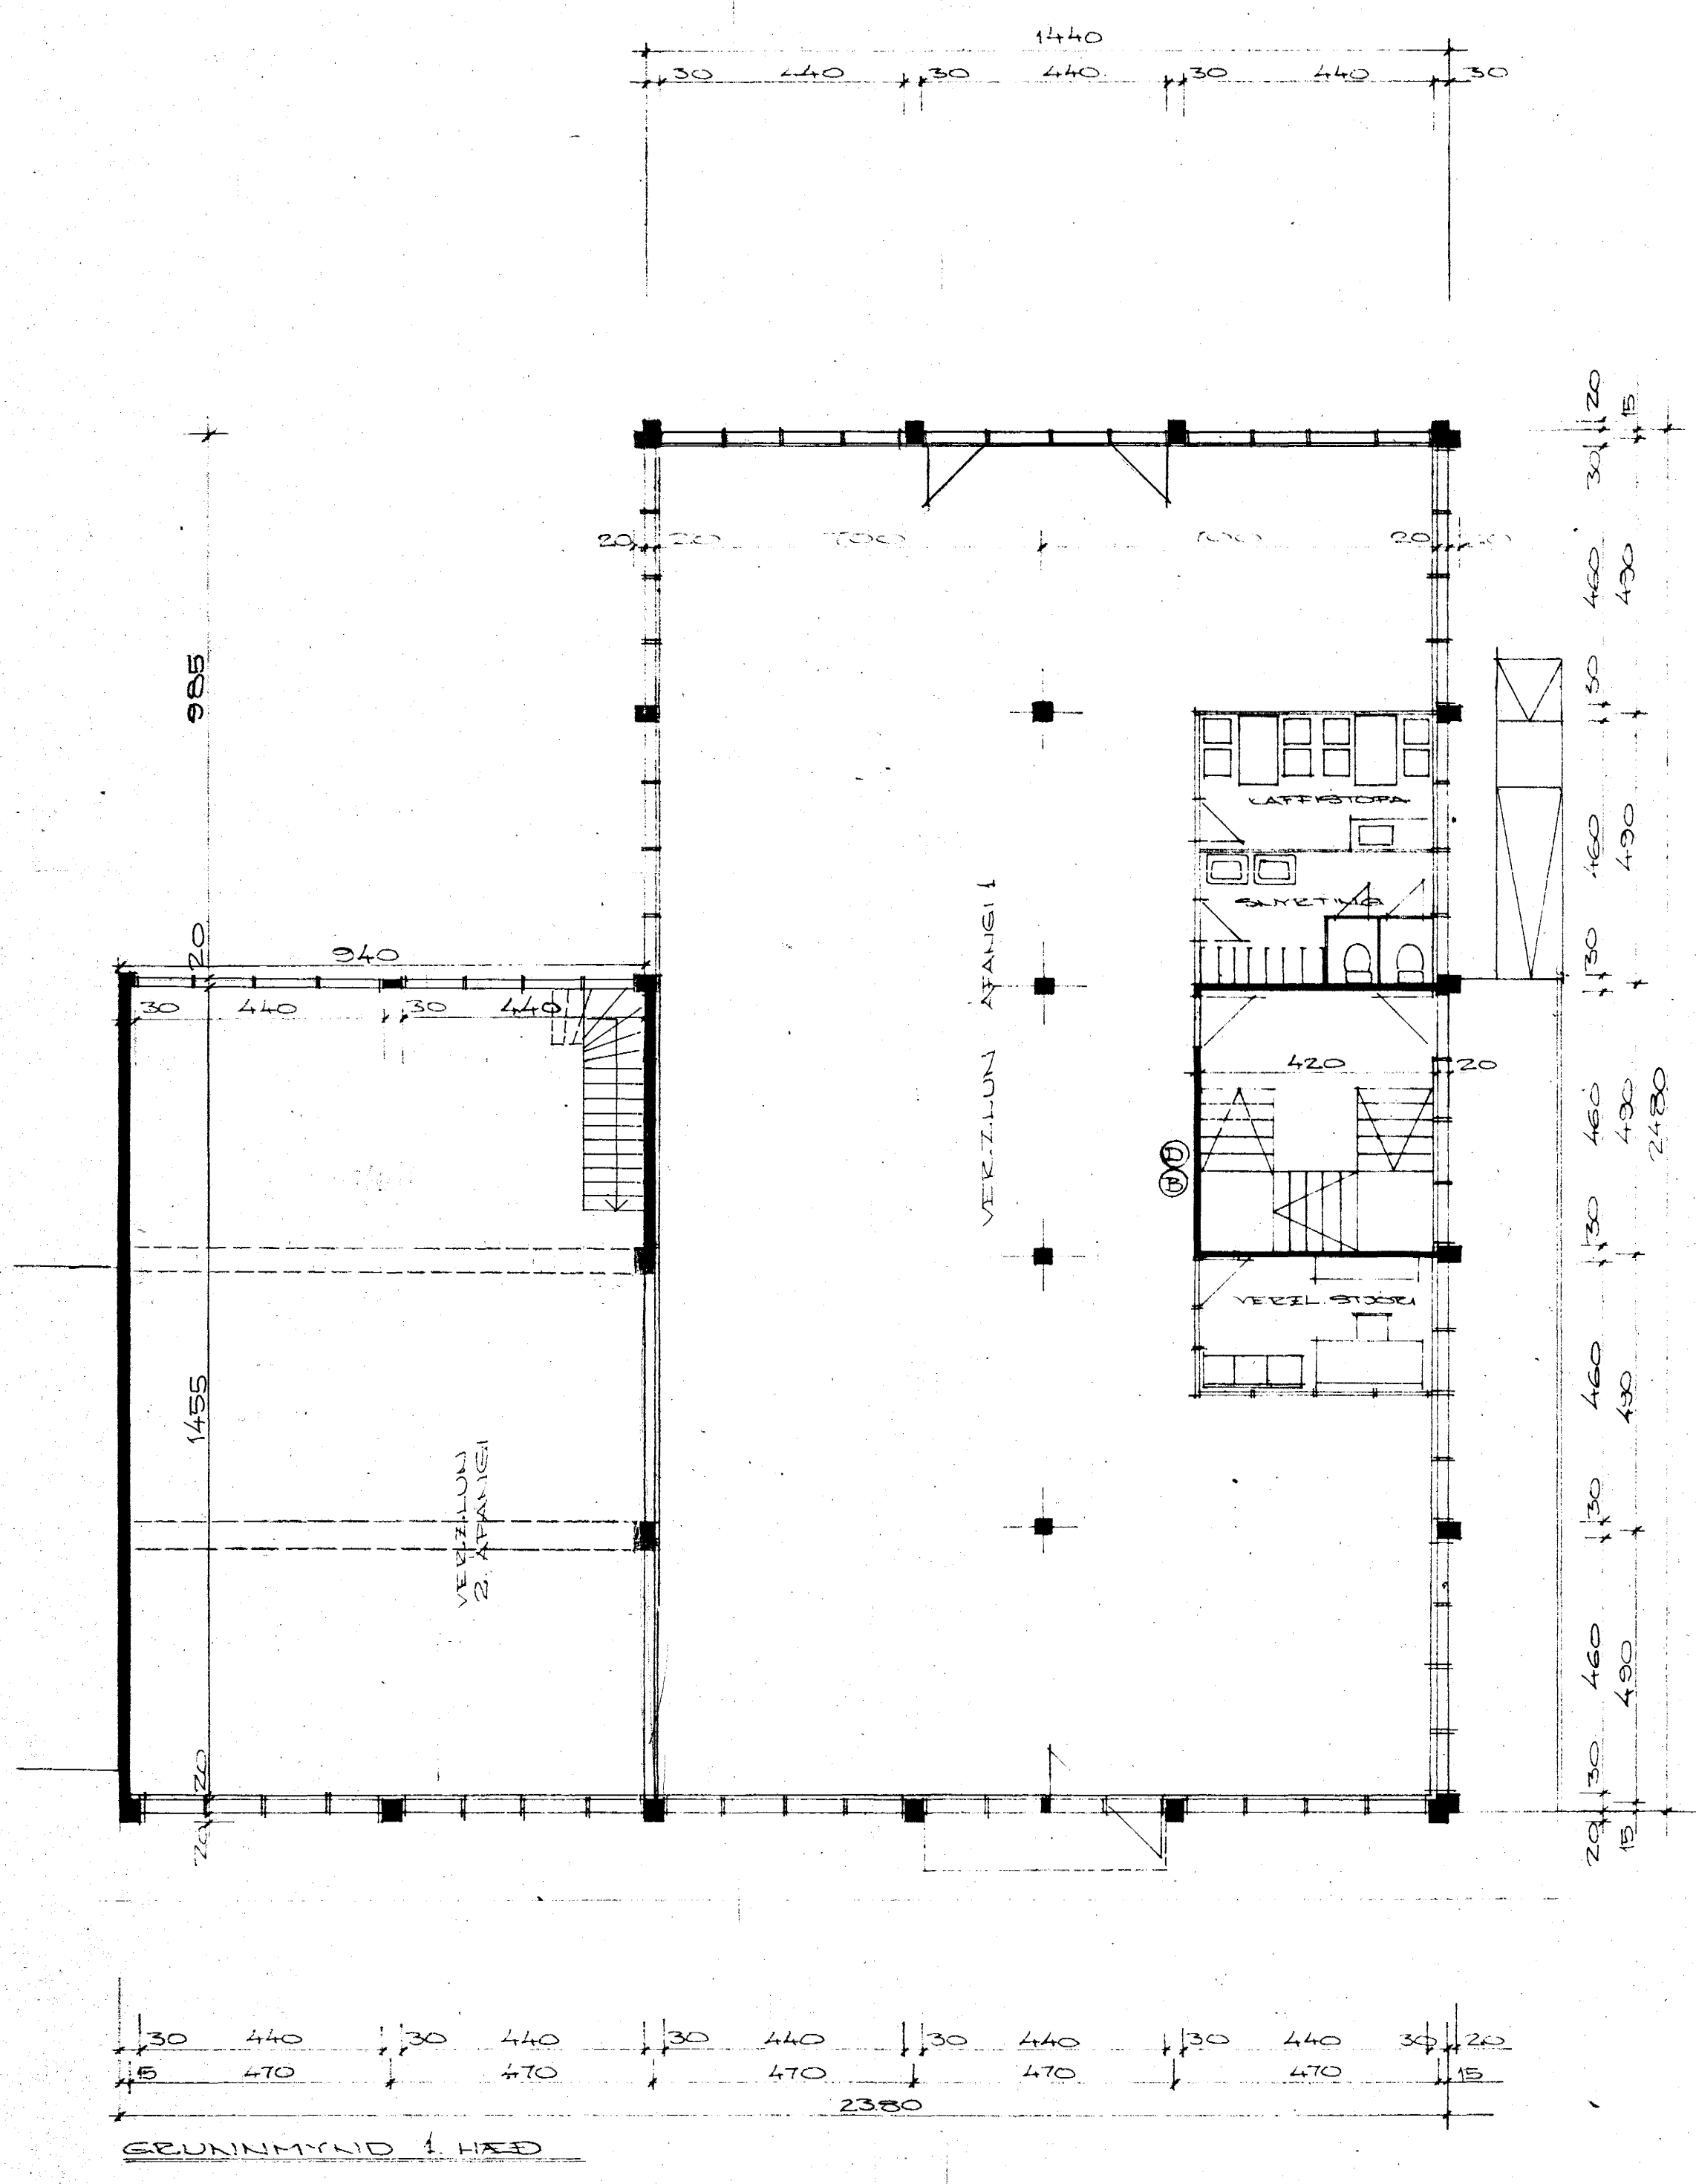

7010-0680 02
 II. AFANGI

28382 STIGLAF L.H. NIÐUR Í E3.	REYKJAVÍKURVEGUR 68
3877 TENGISBYGGING STADUR	HAFNARFIRÐI
1-87 LÚS STYTT	GRUNNMYNDIR 100218
11-76 HVEDARÉTTI	
BR. DAGS. BRÝTING	
TÆKNIDRÖGUSTAN SF ÁRMÚLA 1 - REYKJAVÍK - Sími 83944 Sigurður Erlendsson	HANNAÐ TEIKNAD 30 YFIRFARID NR. BL. AF. 1
	KVARDI 1.68 DAGS 4-7-76