


OFNATAFLA

OFN NR.	HITA-ÞORF KAL/T	MESTA LENGD	MESTA HÆD	TENGING A - C D - D
201	2100	4100	650	A - D
202	2100	4100	650	A - D
203		2000	650	C - D
204	1200	2000	650	C - D
205	1200	2000	650	C - D
206	1000	2000	650	C - D
207	1200	2000	650	C - D
208	1250	2000	650	C - D
209	1200	3000	650	C - D
210	1200	2000	650	A - B
211	1200	2000	650	A - B
212	1200	3000	650	C - D
213	1700	4000	650	A - B
215		2000	650	C - D
216		3000	650	C - D
217	2600	4000	650	A - D
218	1725	4000	650	B - C
219	2000	2000	650	C - D
220	720	2000	650	C - D
221		2000	650	C - D
222	375	600	650	C - D
223	1500	600	650	B - C
224		600	650	A - B

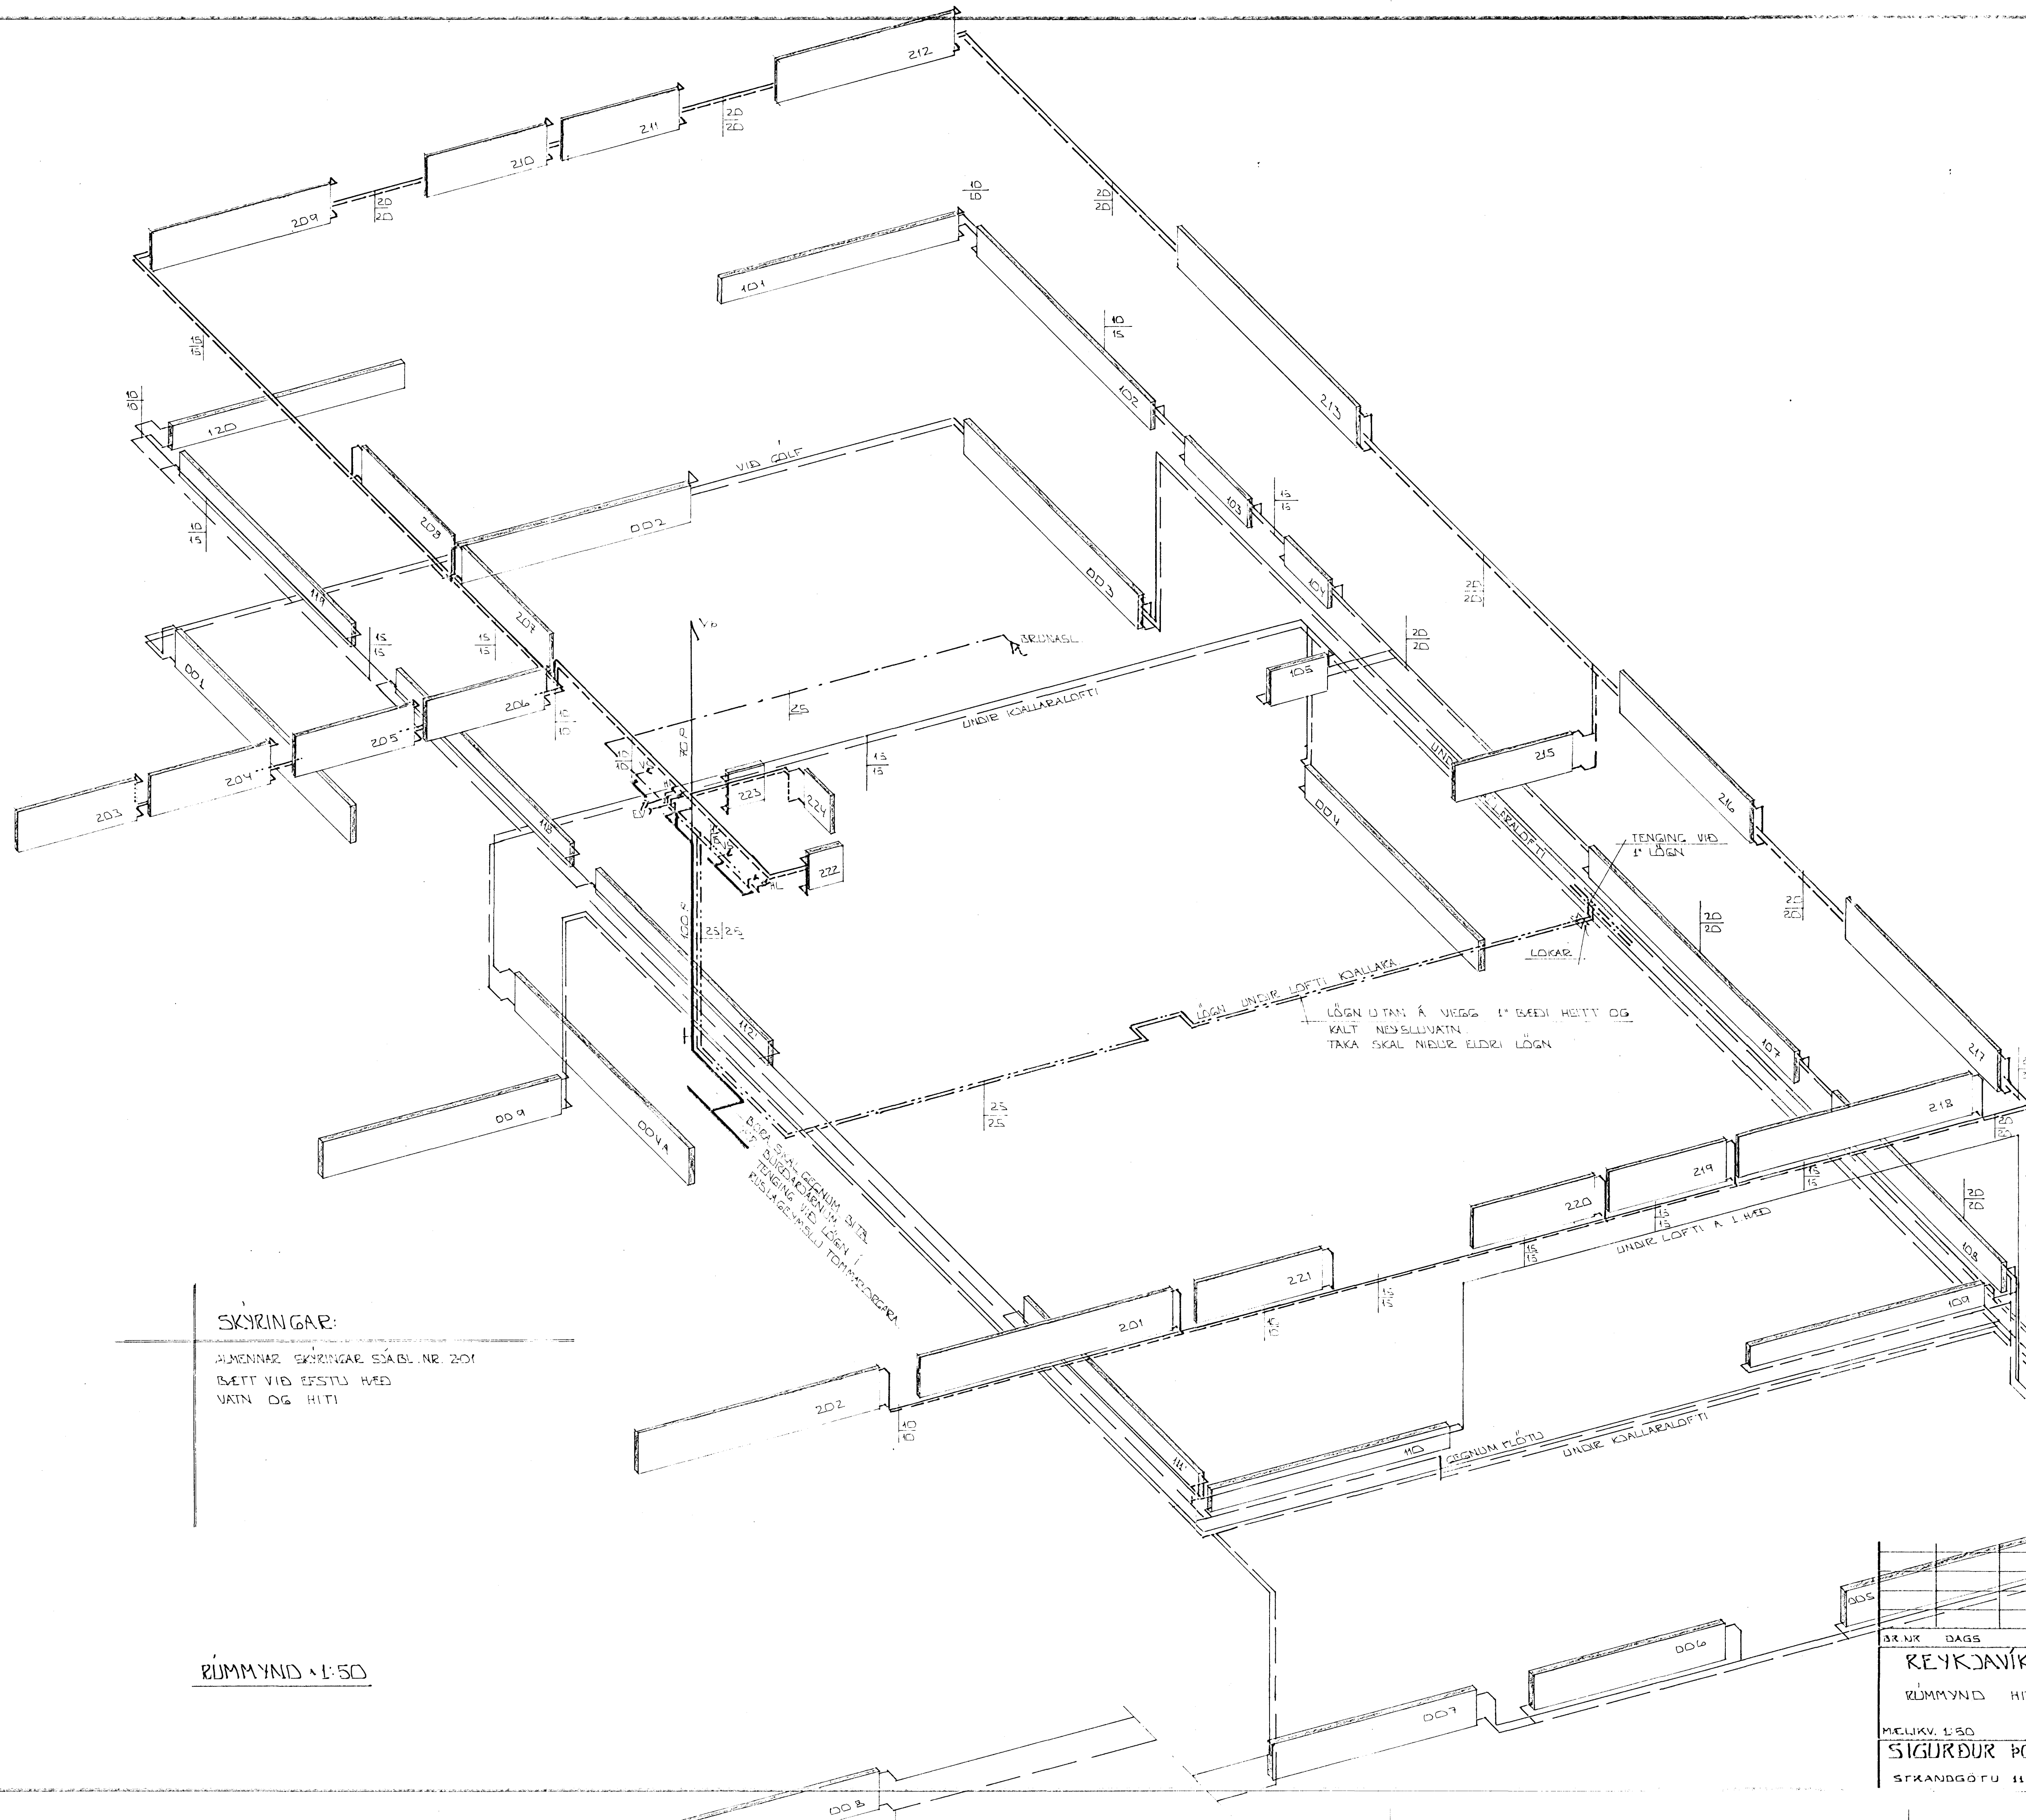

SKYRINGAR:
 ALMENNAR SKYRINGAR SÁBIL NR. 201
 BÆTT VÍÐ EFSTU HÆÐ
 VAIN OG HITI

RÚMMYND 1:50

LÖGN UTAN Á VEGGI 1" BÆÐI HEITI OG
 KALT NEDSULVAIN
 TAKA SKAL NIÐUR ELÐRI LÖGN

TENGIST VÍÐ ELÐRI LÖGN
 SEM LIGGUR VÍÐ LOFT
 TÆRABÖGG

TENGIMYND OG SERMYND
 AF TENGIRLEIFA SJÁ
 TEIKN NR. 2.4. FRA VERKFRÉDI 63 204
 Í BERGASCHULTE



BR. NR.	DAGS	EDLI BREVTINGAR	DAGS
		REYKJANÍKURVEGUR 68 HAFNARFIRSI	31
		RÚMMYND HITALAGNA	HANNA
		MELIXV. 1:50	TEIKNAR
		SIGURÐUR ÞORLEIFSSON TEIKNIFRÉÐINGUR F.M.F.I.	VERK N
		SKRANGÓFU 11 HAFNARFIRSI SÍMI 54751	BLAÐ N