


Samþykkt á fundi bygginga-
nefndar þ. 24/4 1974
BYGGINGAFULLTRÚINN
Í HAFNARFIRDI
F. Sigurðsson

Áskilið er, að einungis megi vera
göngubylur á vestur- og suðurhlíð
húsing, þ.ö. ekki bílsengur, þannig
á allt athafnasvæði vesturhlíðarinnar
utan hús velli. Þar með er hús
samræma þess hús hlutar á
Reykjavíkshöfði. Áskilið er
samþykki byggingarnefndarinnar
húsin. Set veði fyrir neðan
búðskotum í samræmi við
byggingasamþykki.
Gatnagerð er gjaldgjaf samþykki
göngubylur.

Hys uppdráttur verðs
lagður fram.
F. Sig

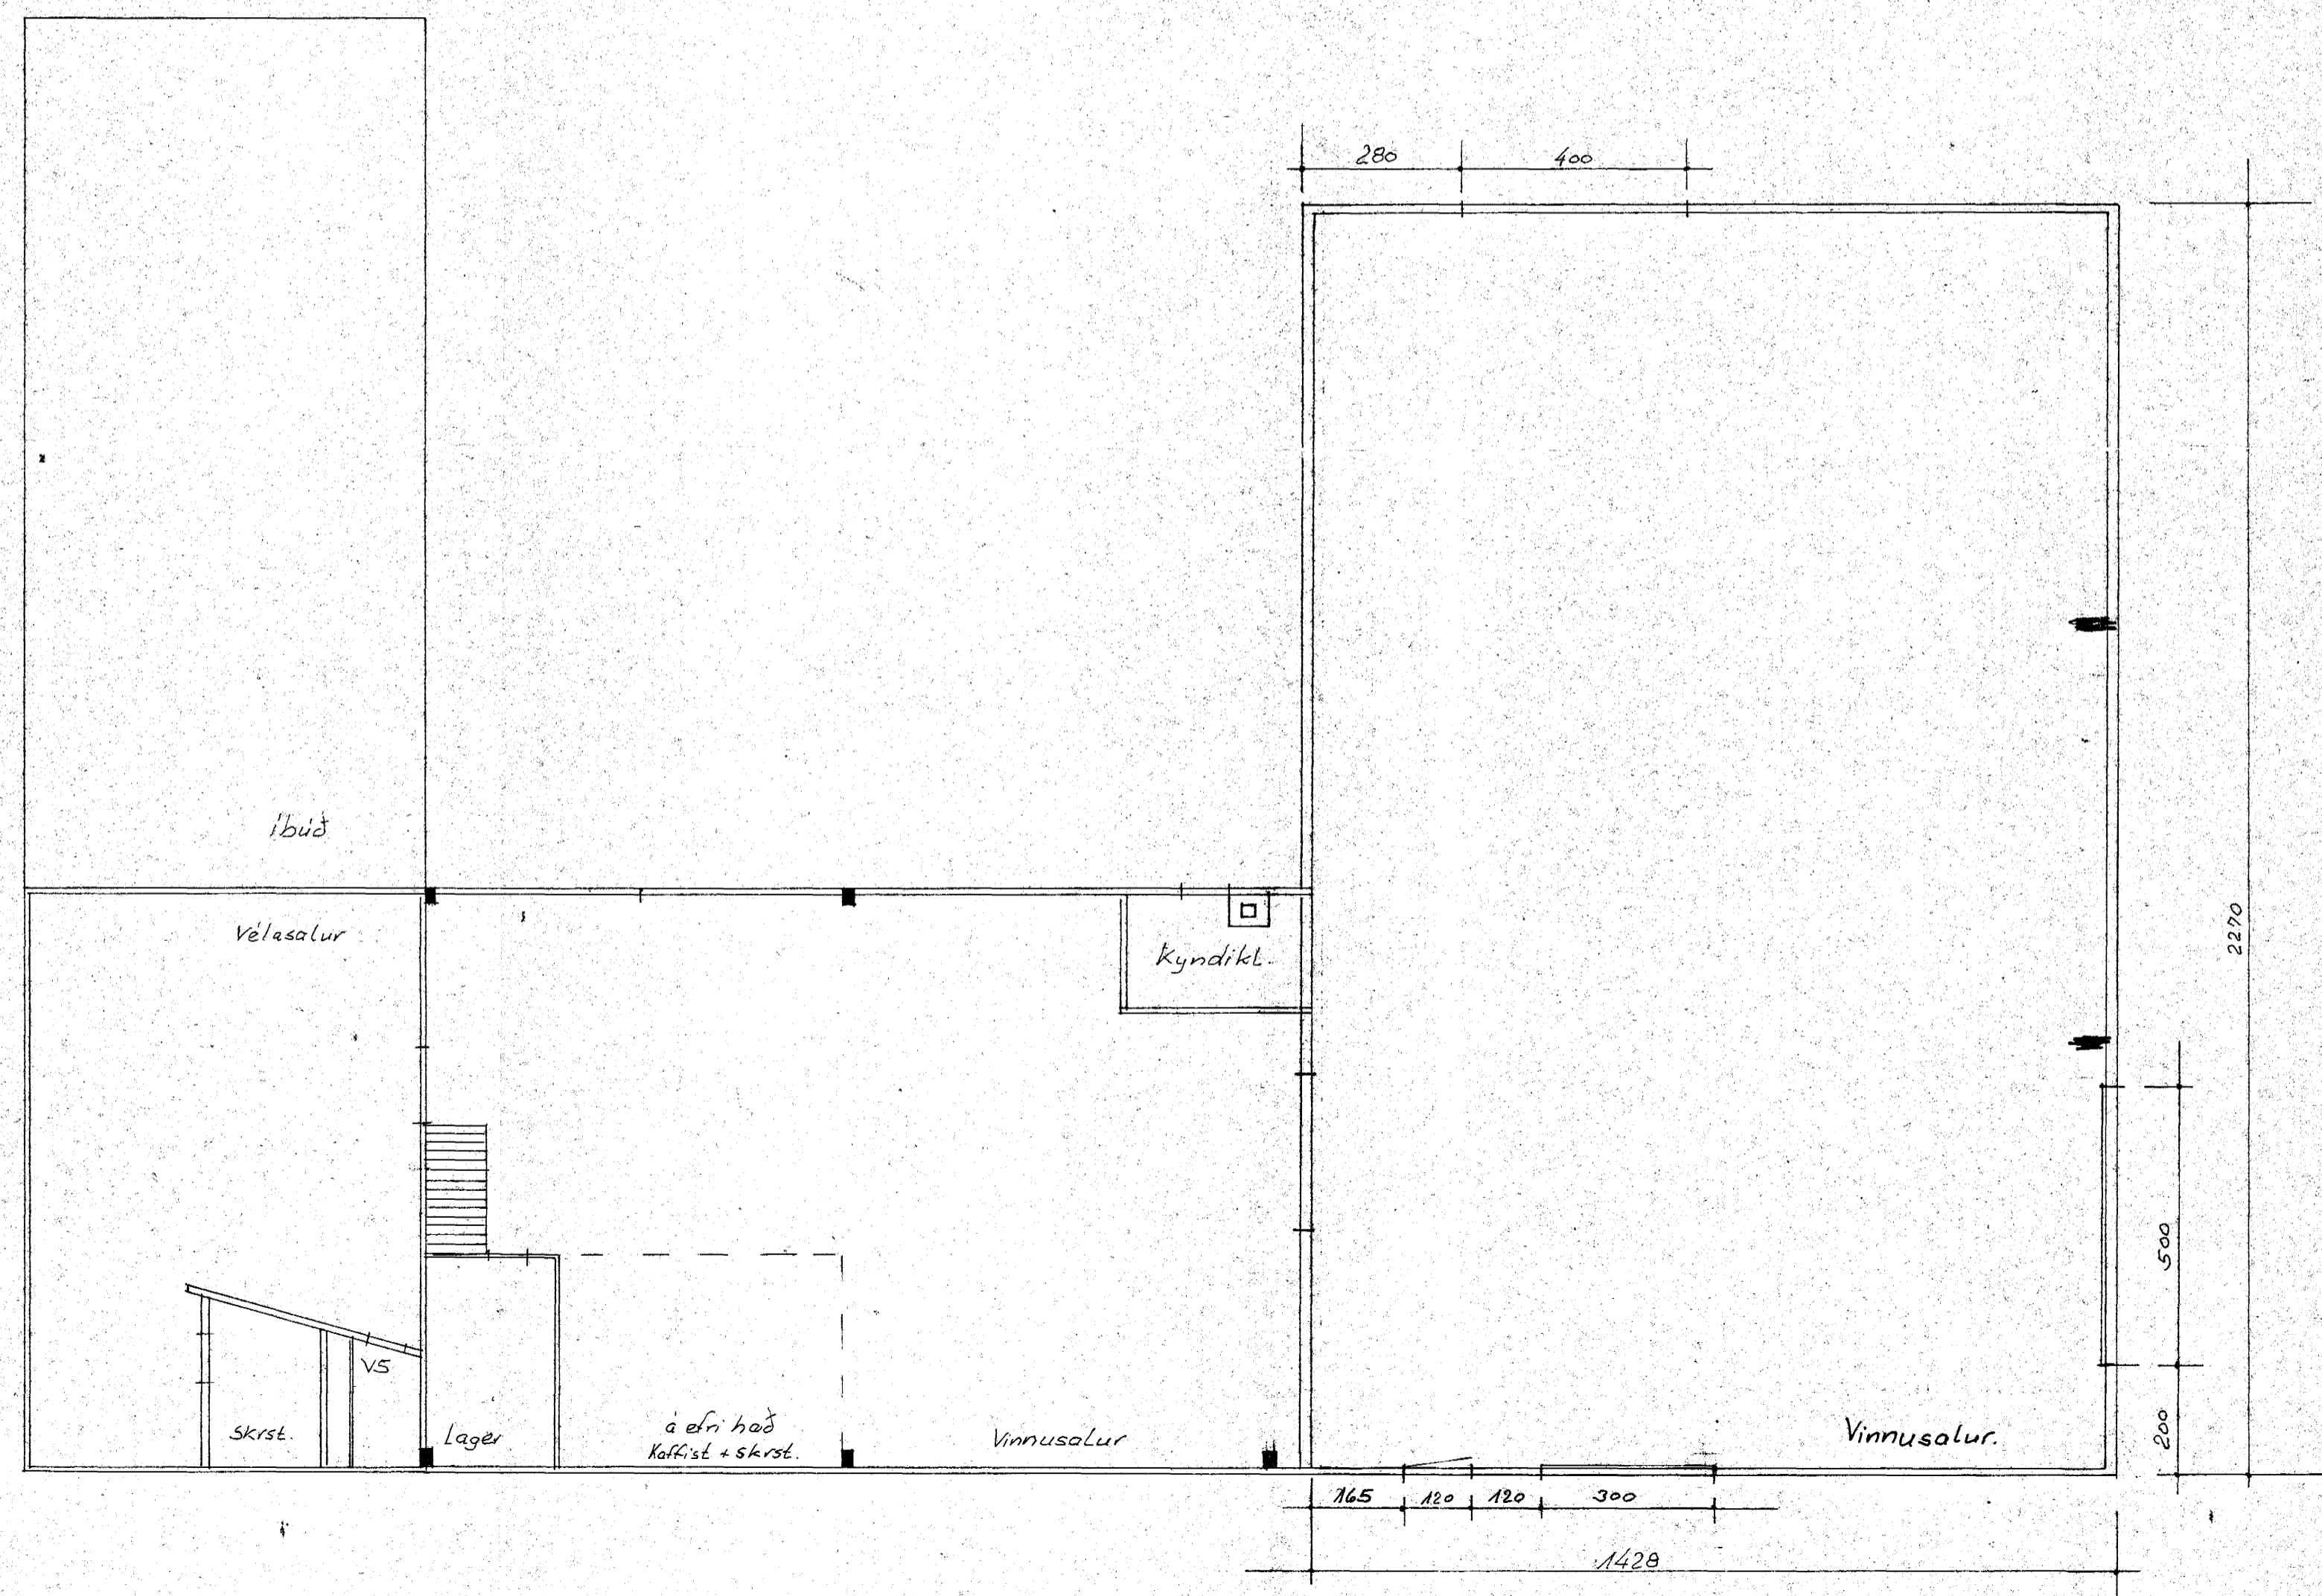

EKKI BYGGT

Apr. 74.	Hurðir	JBS
DAGS.	BREYTING	GJORT
HANNAÐ JBS	JÓN BERGSSON DIPL. ING.	VERKFR. M.V.F.I.
TEIKNAD JBS	Reykjavíkurv. 70	BLAD. 1
YFIRFARID JBS	Grunnmynd.	VERK.
SAMÞYKKT	M=1: 100	DAGS. Agúst 1973