

Samþykkt á fundi bygginga-
nefndar þ. 20.15.19.87
BYGGINGAFULLTRÚINN
I HAFNARFIRDI
E. Bergsson

ASKILLI er samþykkt
heildisgögnin í Hafnarfirði
ASKILLI er samþykkt
Brunamálastofnunar ríkisins


*Skilríki þess vegna samþykkt á
kostum miðrandi byggingu á loftum.*

3. ÁFANGI 300 m² 2400 m³

LÝSING HÚSS.

SÚLUR IPE 330
ÞAKBITAR IPE 330
TRÉASAR 50/150 1/2 600
ÞARJÁRNSKLÆDNING Á PAPP
2M HÁIR PLASTLUGGAR Á GAFLI OG HLIÐ
EINANGERUN ÚR STEINULL 100mm.
VEGG OG ÞAKFLETIR MEÐ
KLÆDNINGU Í FLOKKI 1.

REYKLOSUN (A₀) 1.1%
SKV. NORSKUM REGLUM.

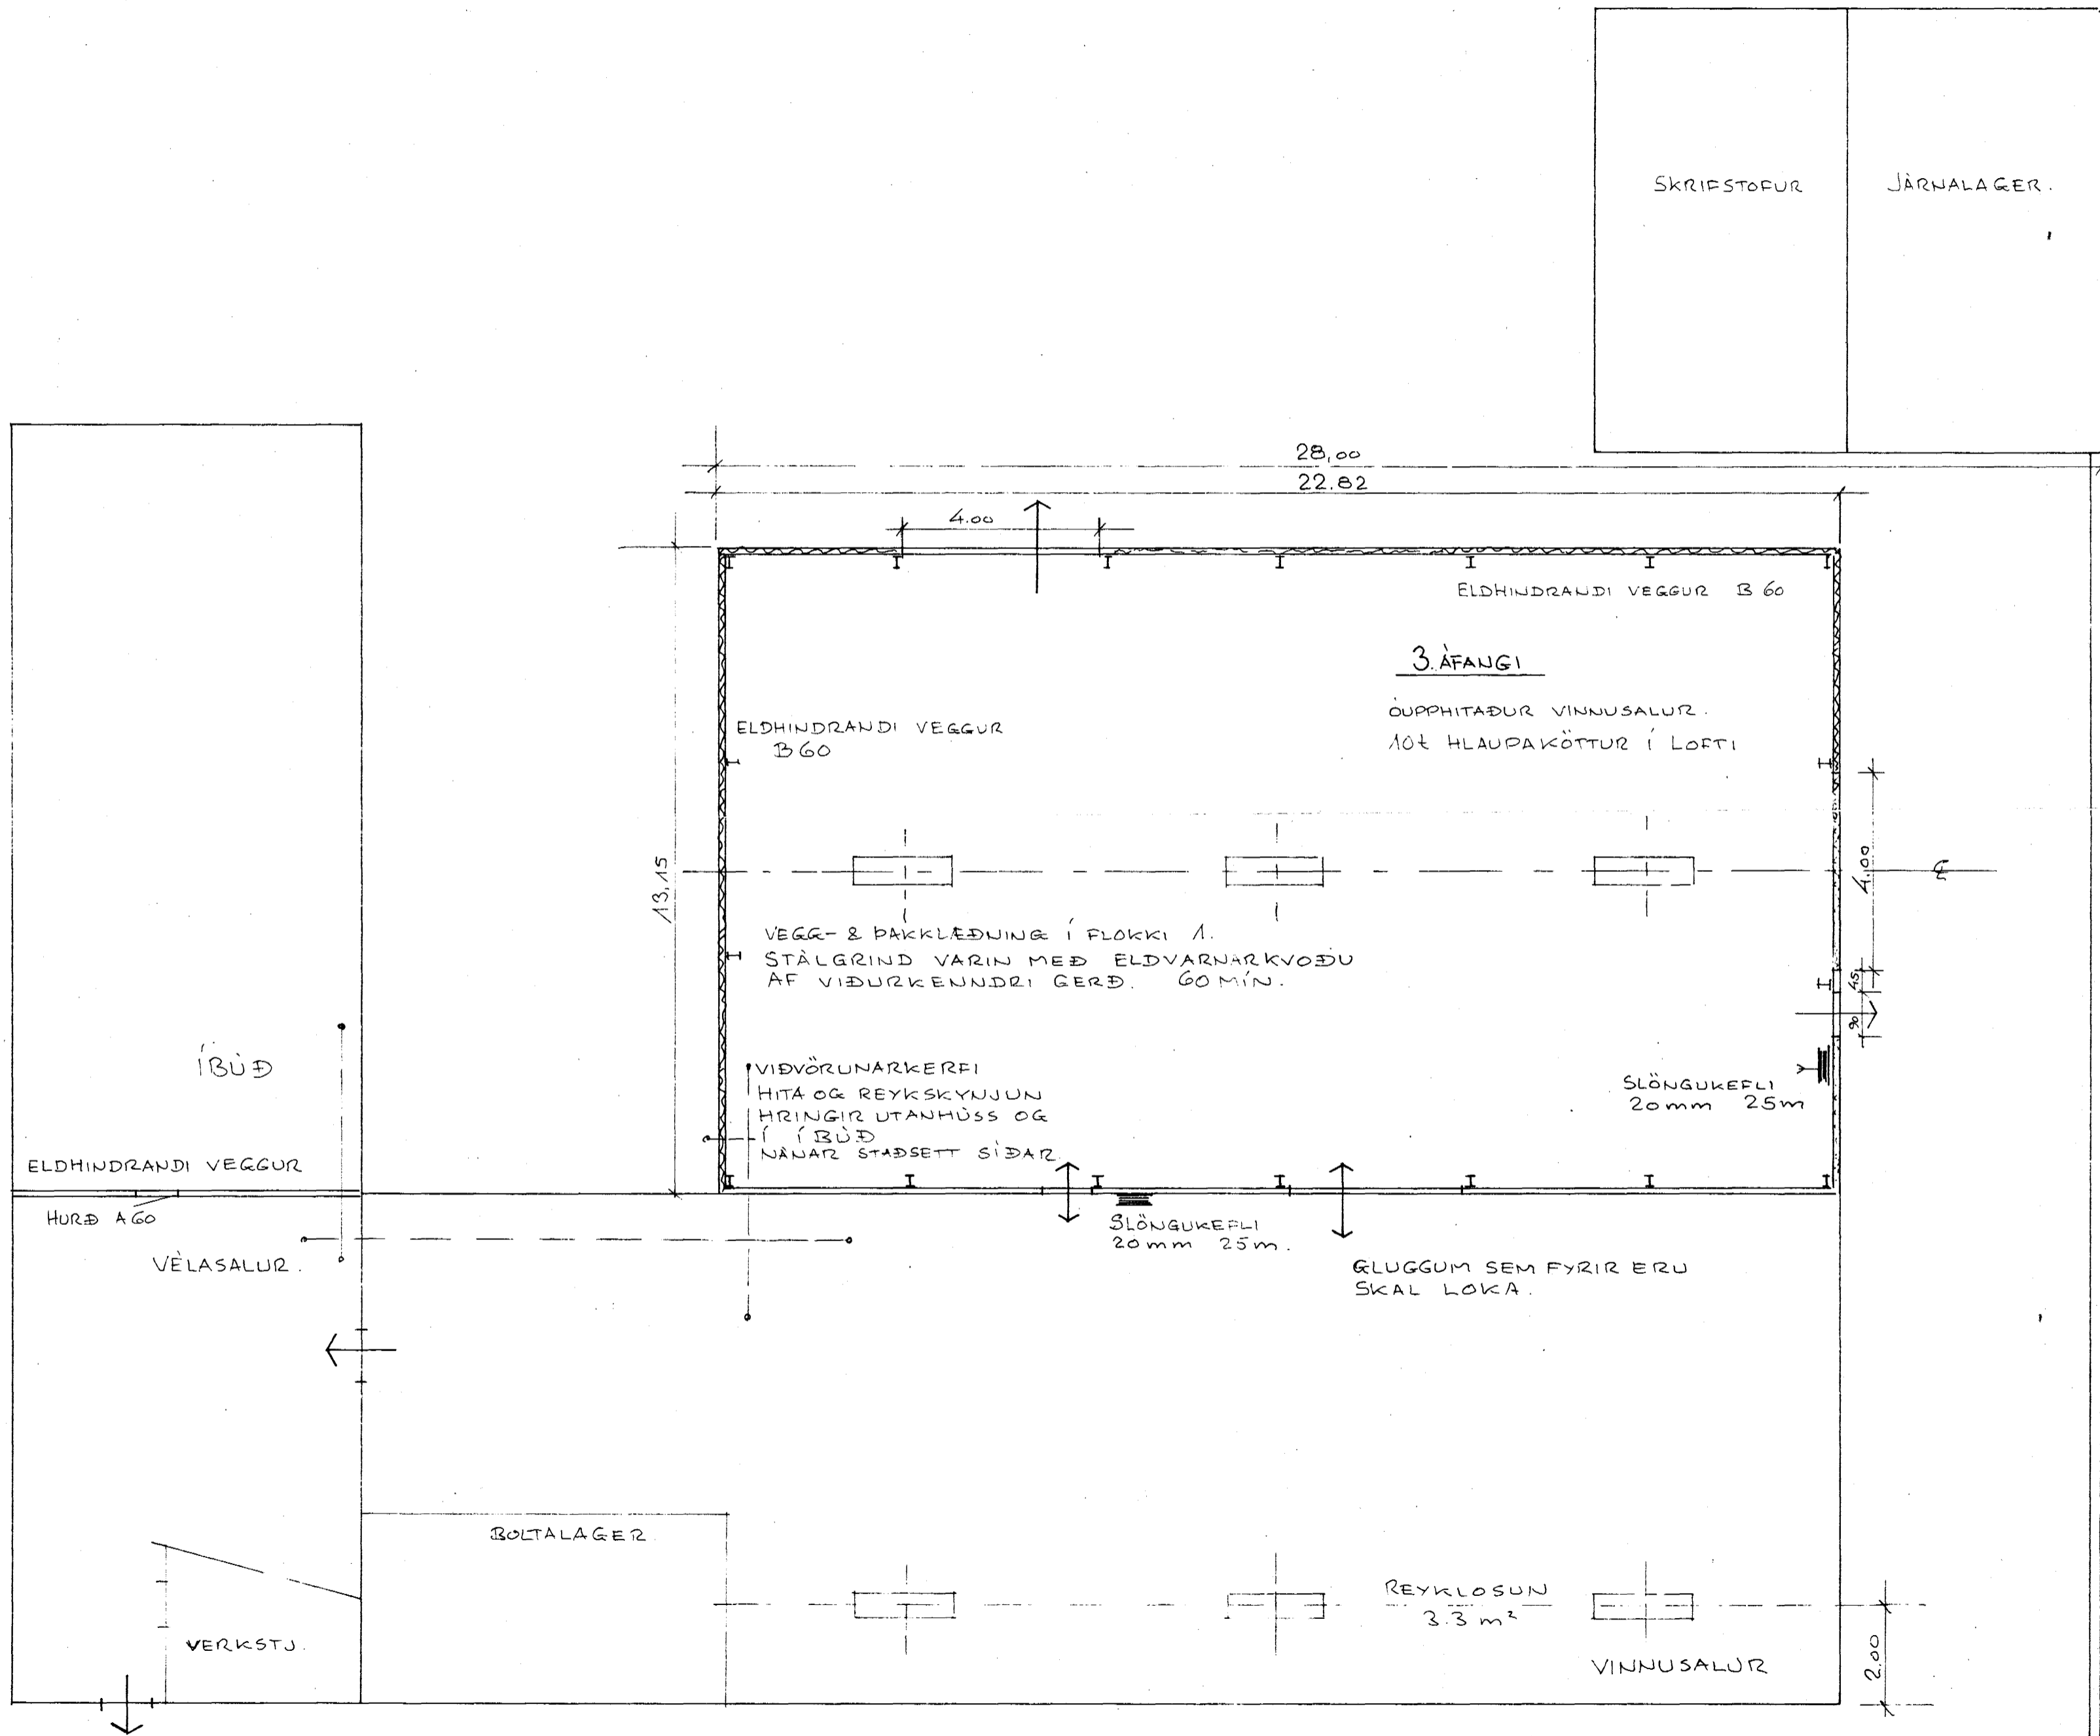

7010 - 0700 05

DAGS.	BREYTING	GJORT
HANNAÐ JB	JÓN BERGSSON VERKFR. DIP. ING. M.V.F.I.	BLAD. 23
TEIKNAD JB	REYKJAVIKURU 70	VERK.
YFIRFARIÐ JB	GRUNNMYND	
SAMÞYKKT		
M=1:100		DAGS. MARZ '81