



Samþykkt á fundi bygginga-
nefndar þ. 25. 8. 1965

BYGGINGAFULLTRÚMM
HAFNARFIRDI


Jón Þ. Jóhannsson

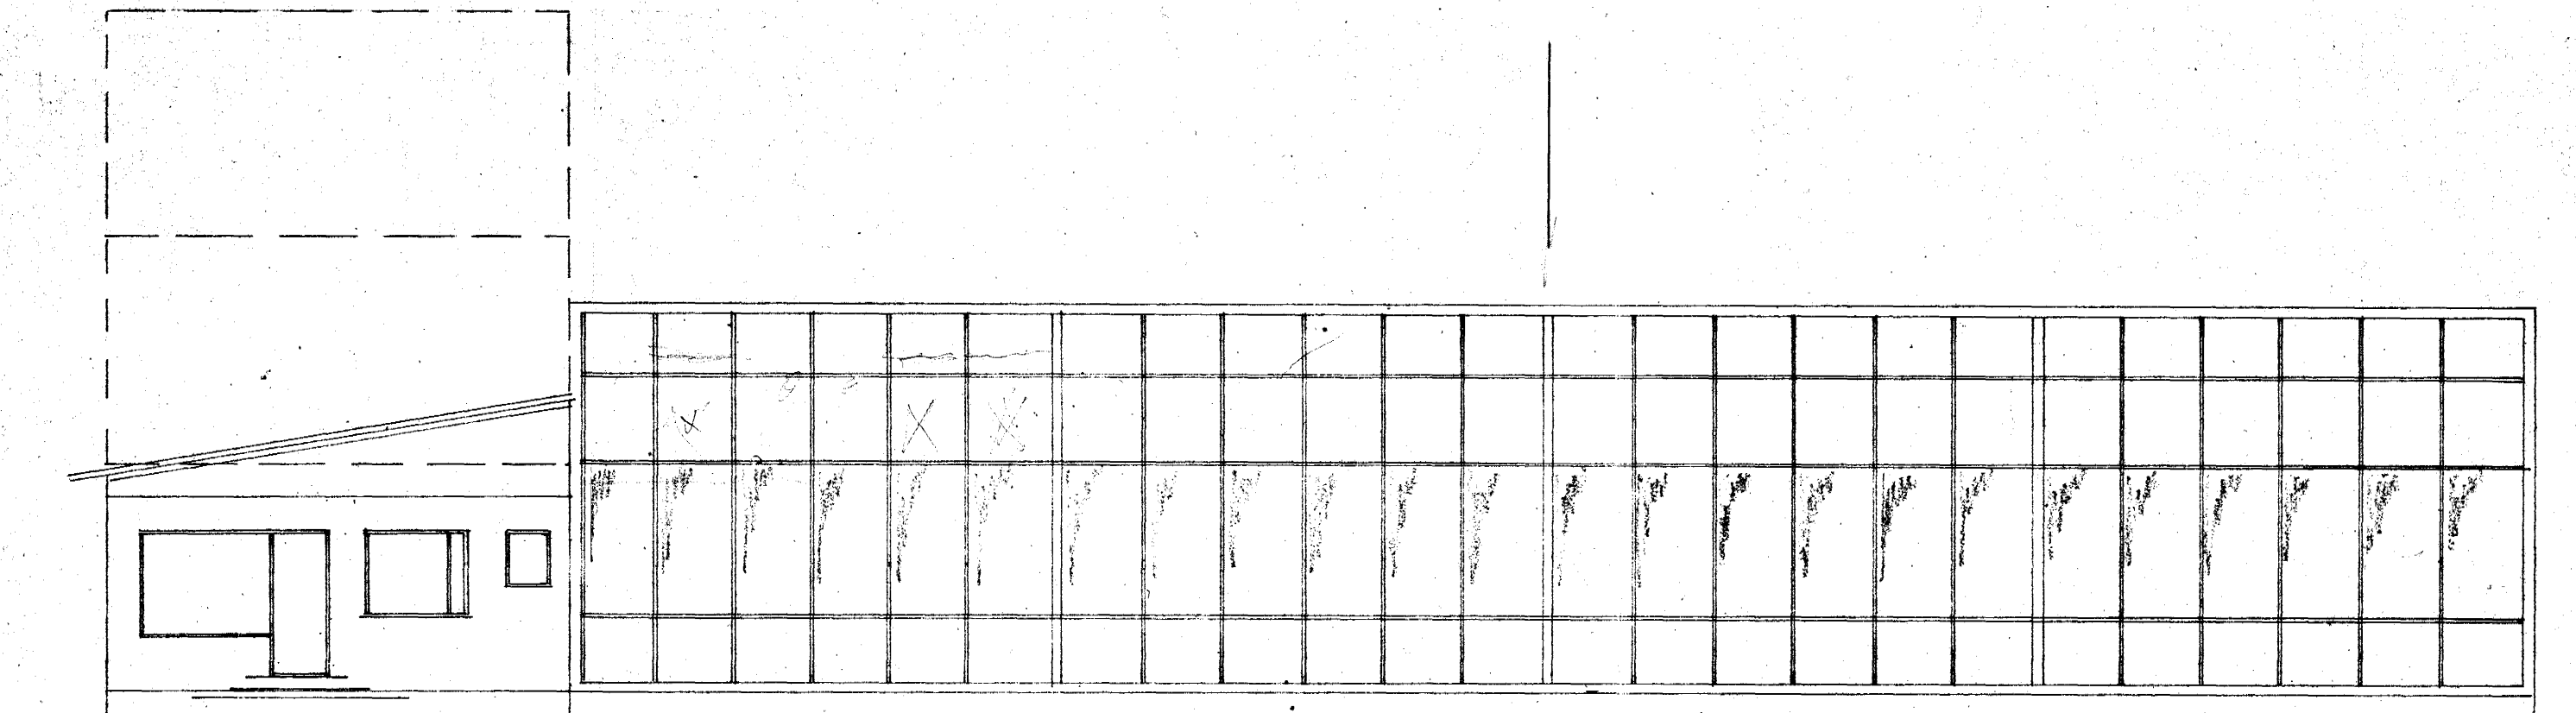

VESTUR

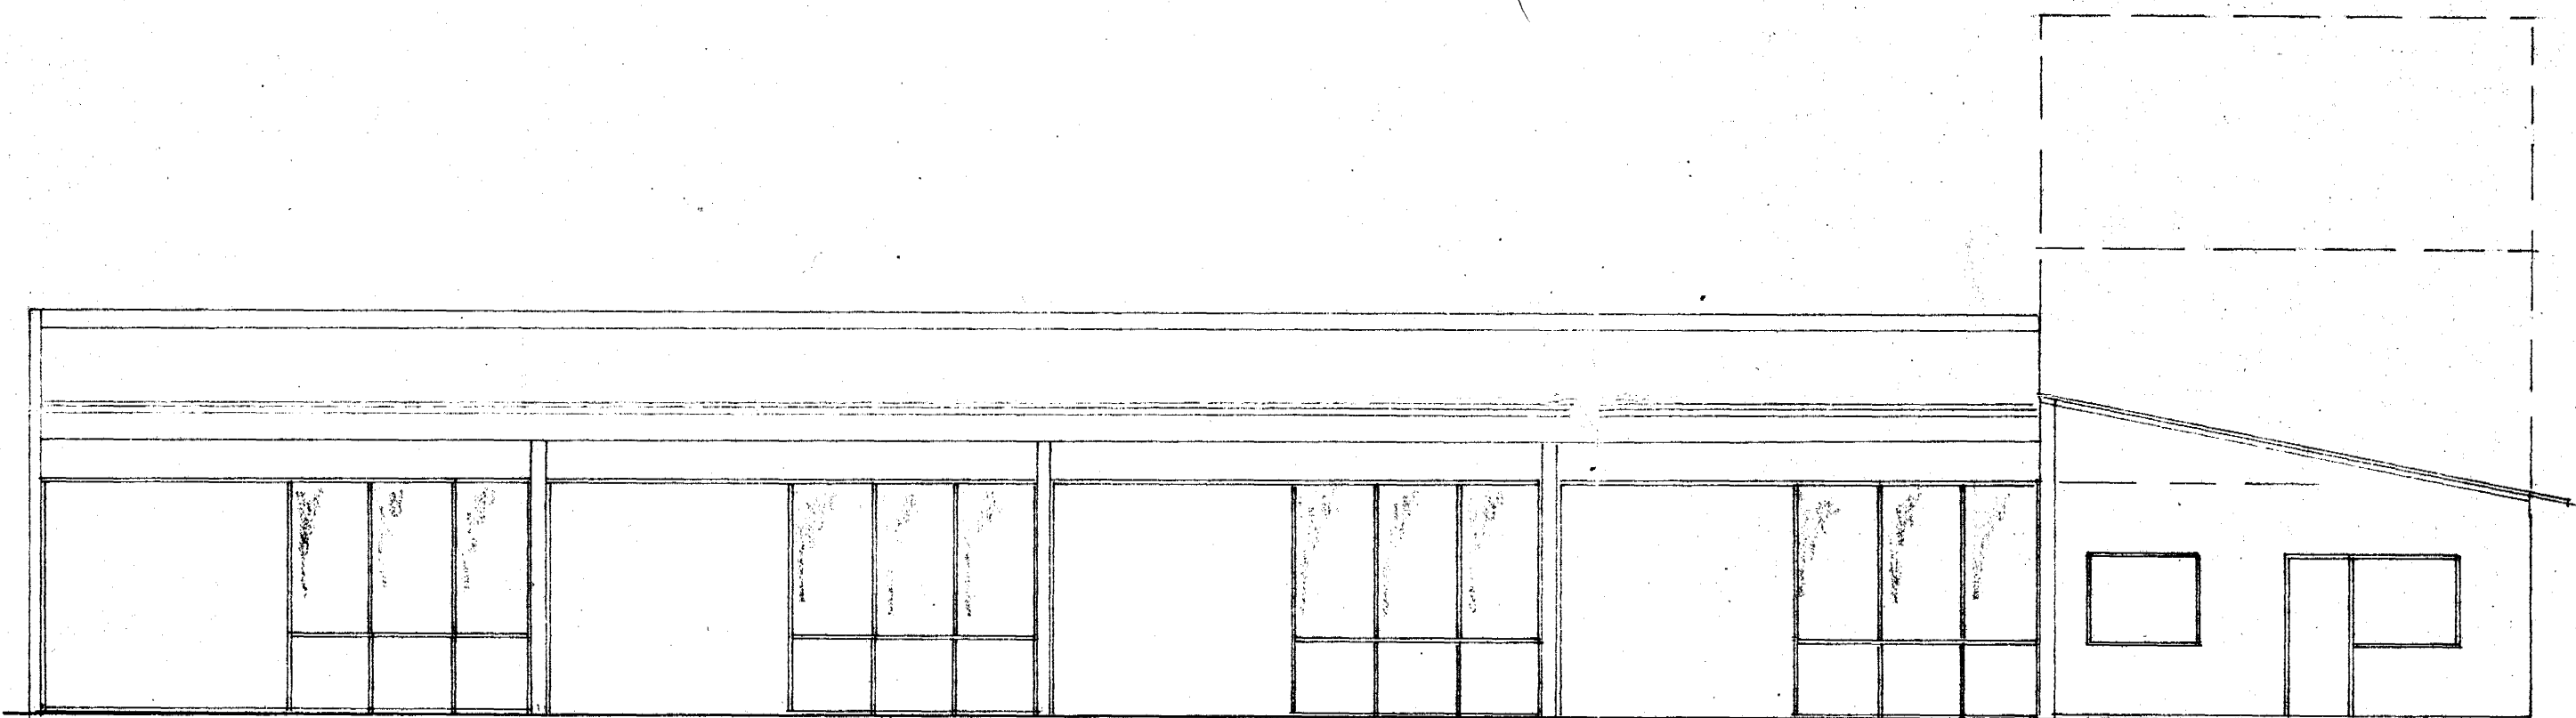

AUSTUR

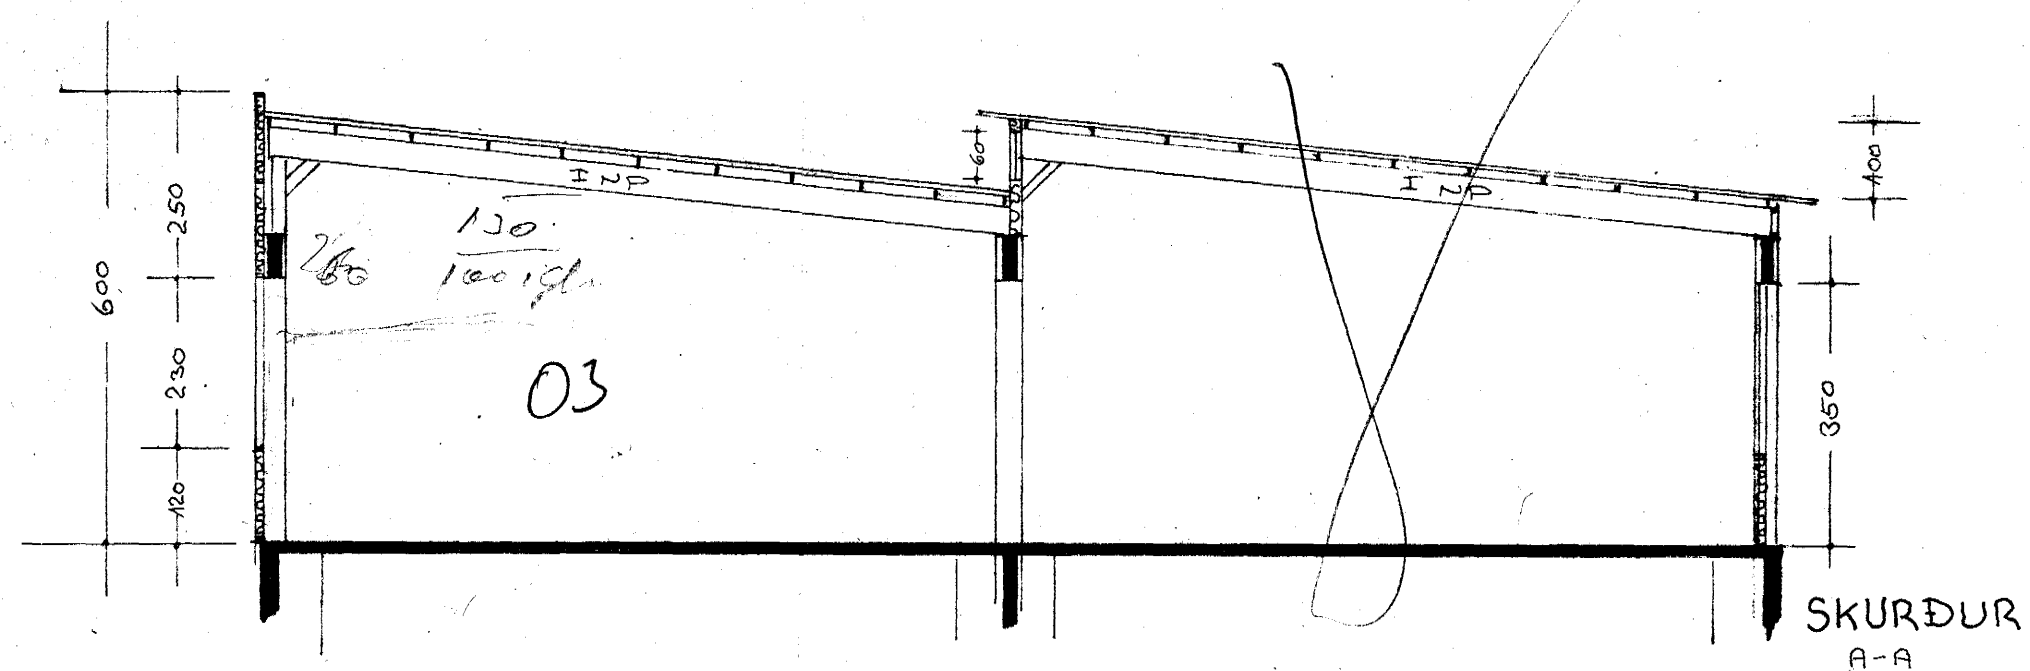

DAGS	BREYTING	GJÖRT
HAFNARÞ Þ	JÓN BERGSSON VERKFR DIPL. ING. M.V.F.I.	BLAÐ 2
TEIKNAR Þ	VÉLSMÍÐJA JÓHANNES ÓL. JÓNSSONAR	
YFIRFARIR	ÚTLITSMYNDIR	
SAMÞYKKT	SKURÐUR.	
	M = 1:100	DAGS MARZ '65