




Sampykkt þann

06 AUG. 1997

Byggingafulltrúinn í Hafnarfirði  
Erlendur Hjálmarsson

Úr Gildi

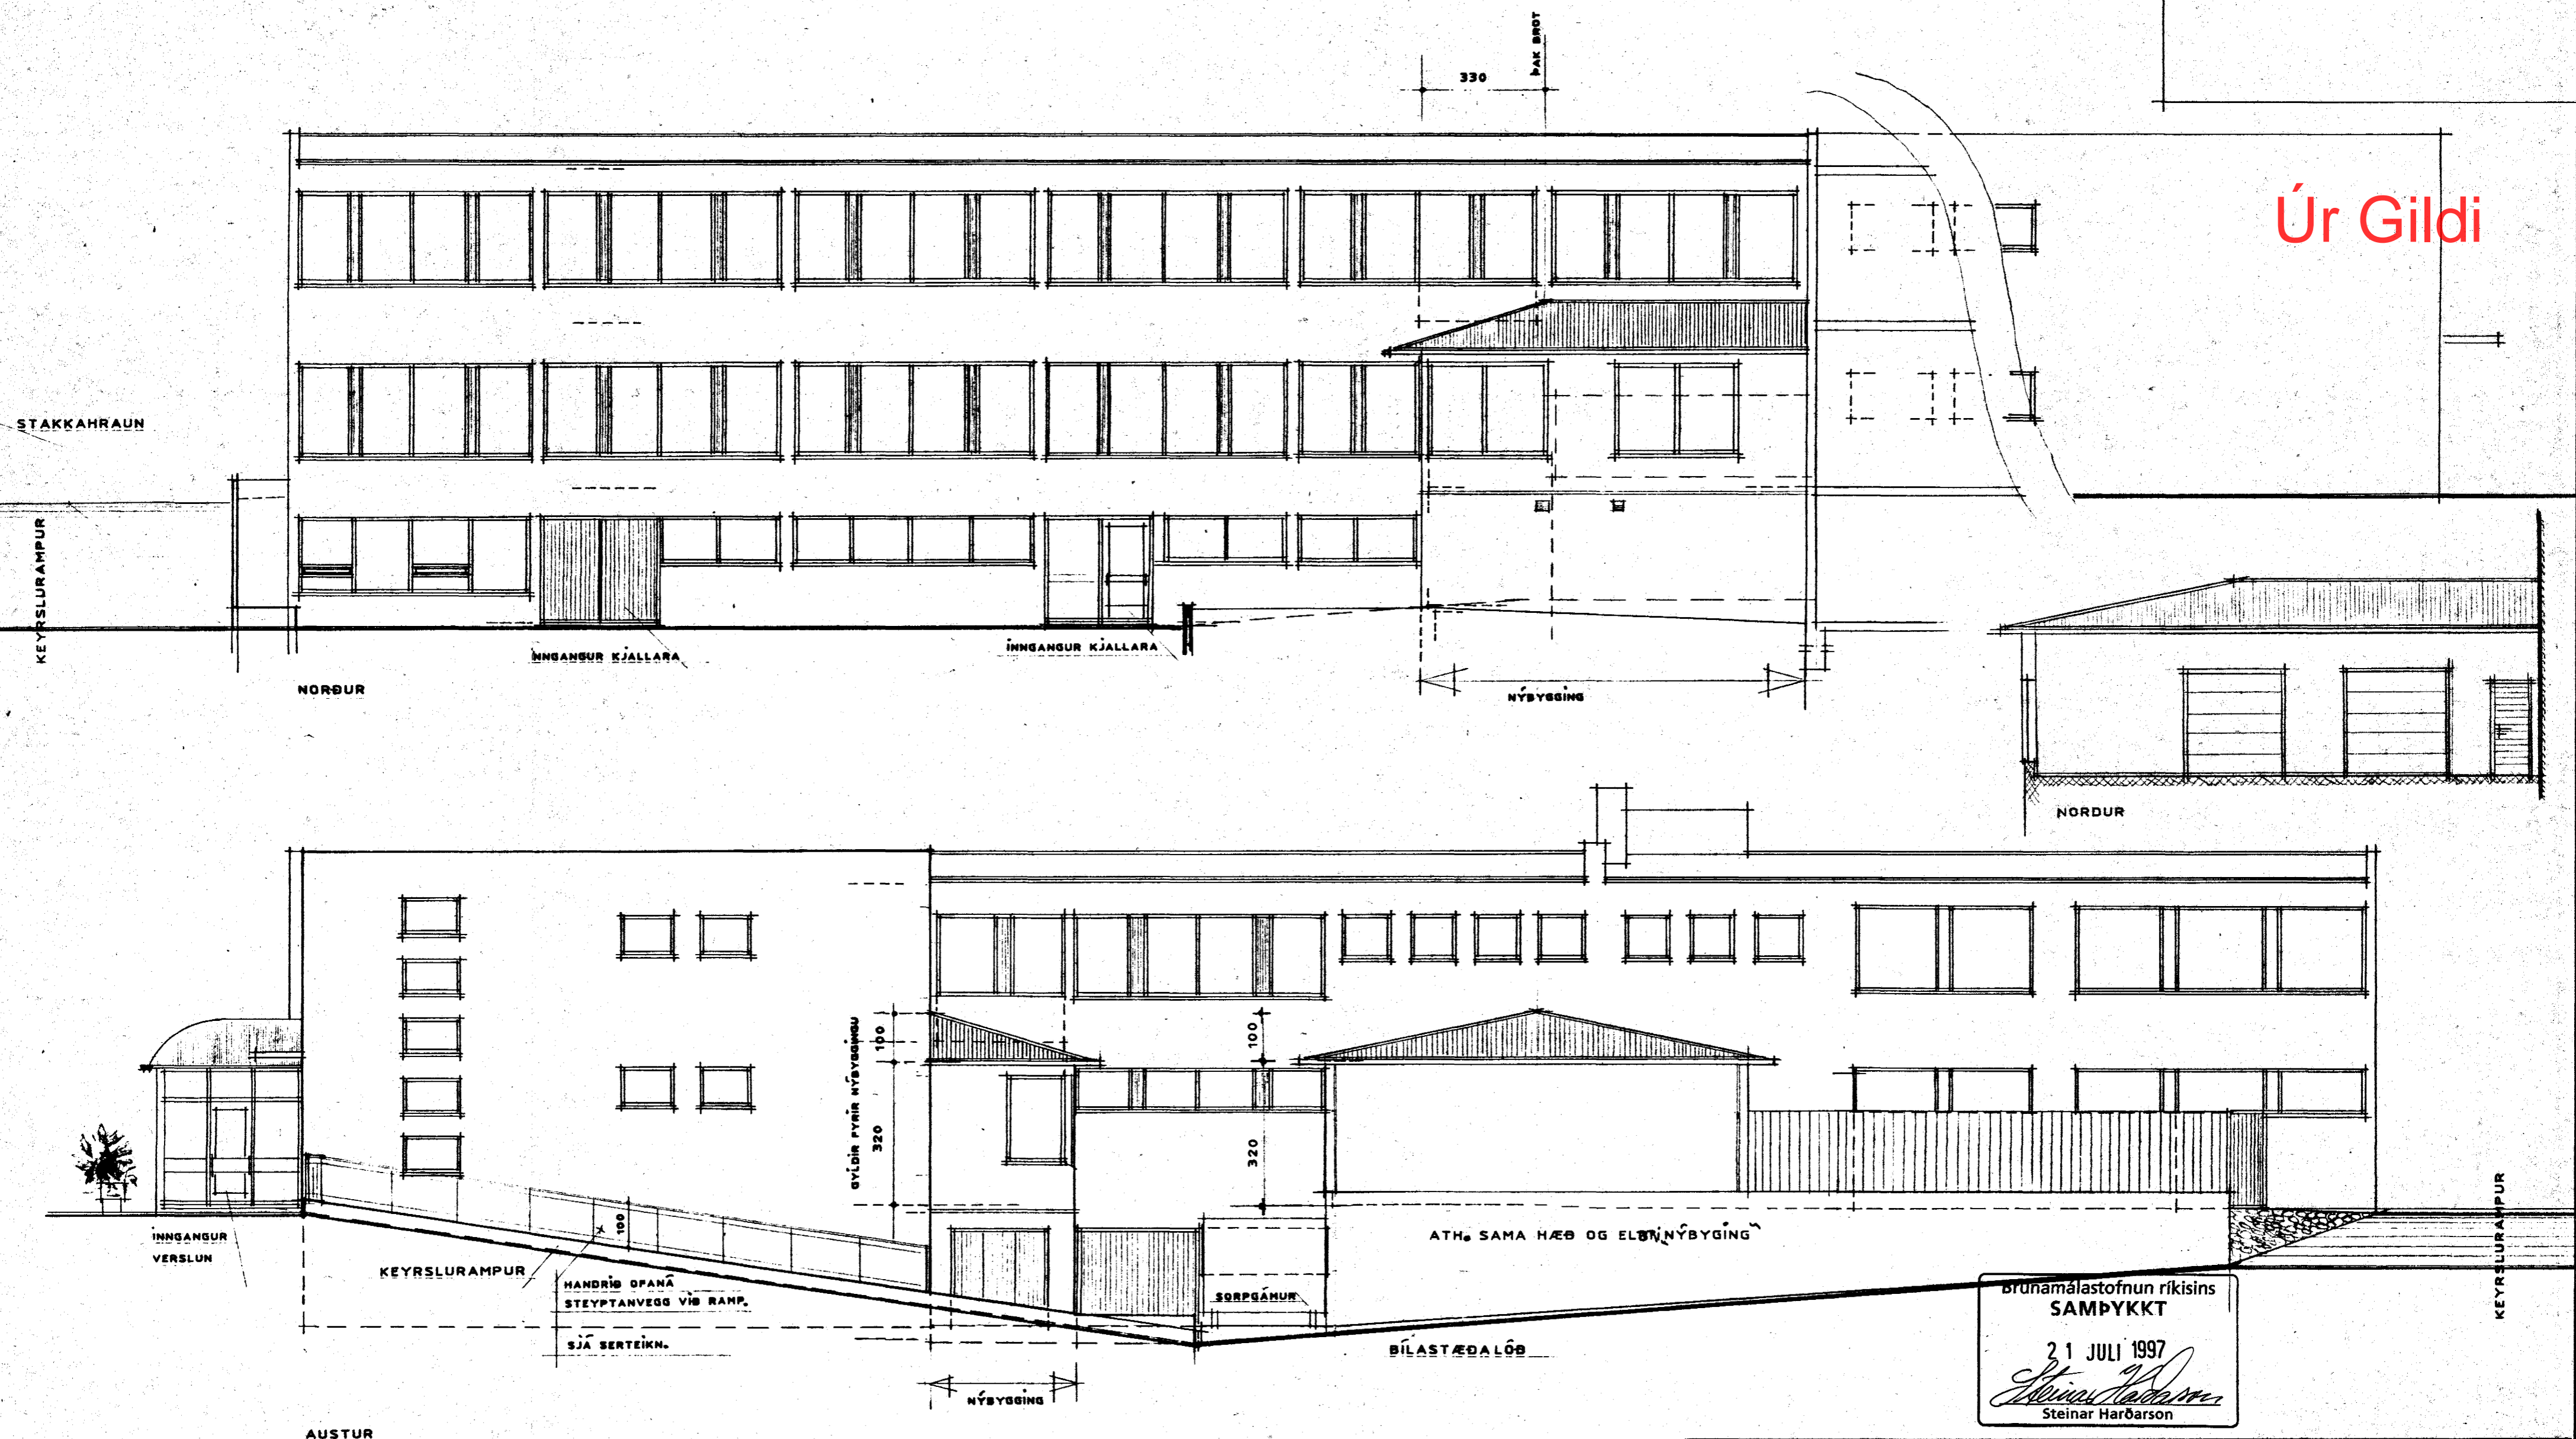

Brúnamálastofnun ríkisins  
SAMPYKKT  
21 JULÍ 1997  
*Steinar Harðarson*  
Steinar Harðarson

VERKEFNI REYKJAVÍKURVEGUR 72 . HAFNARFIRÐI	TEIKN. ARNAR ÞÓR DAGB. MAÍ 1995	TEIKN. NR. 105
ÚTLIT 1 : 100	BR. JÚNÍ-JÚLÍ 1997	
<b>ARKO</b> <i>Steinar Harðarson</i> <i>Steinar Harðarson</i>		LAUGAVEG 41 SÍMI 21930