



11stt. V56/2-2000-φ10 CD

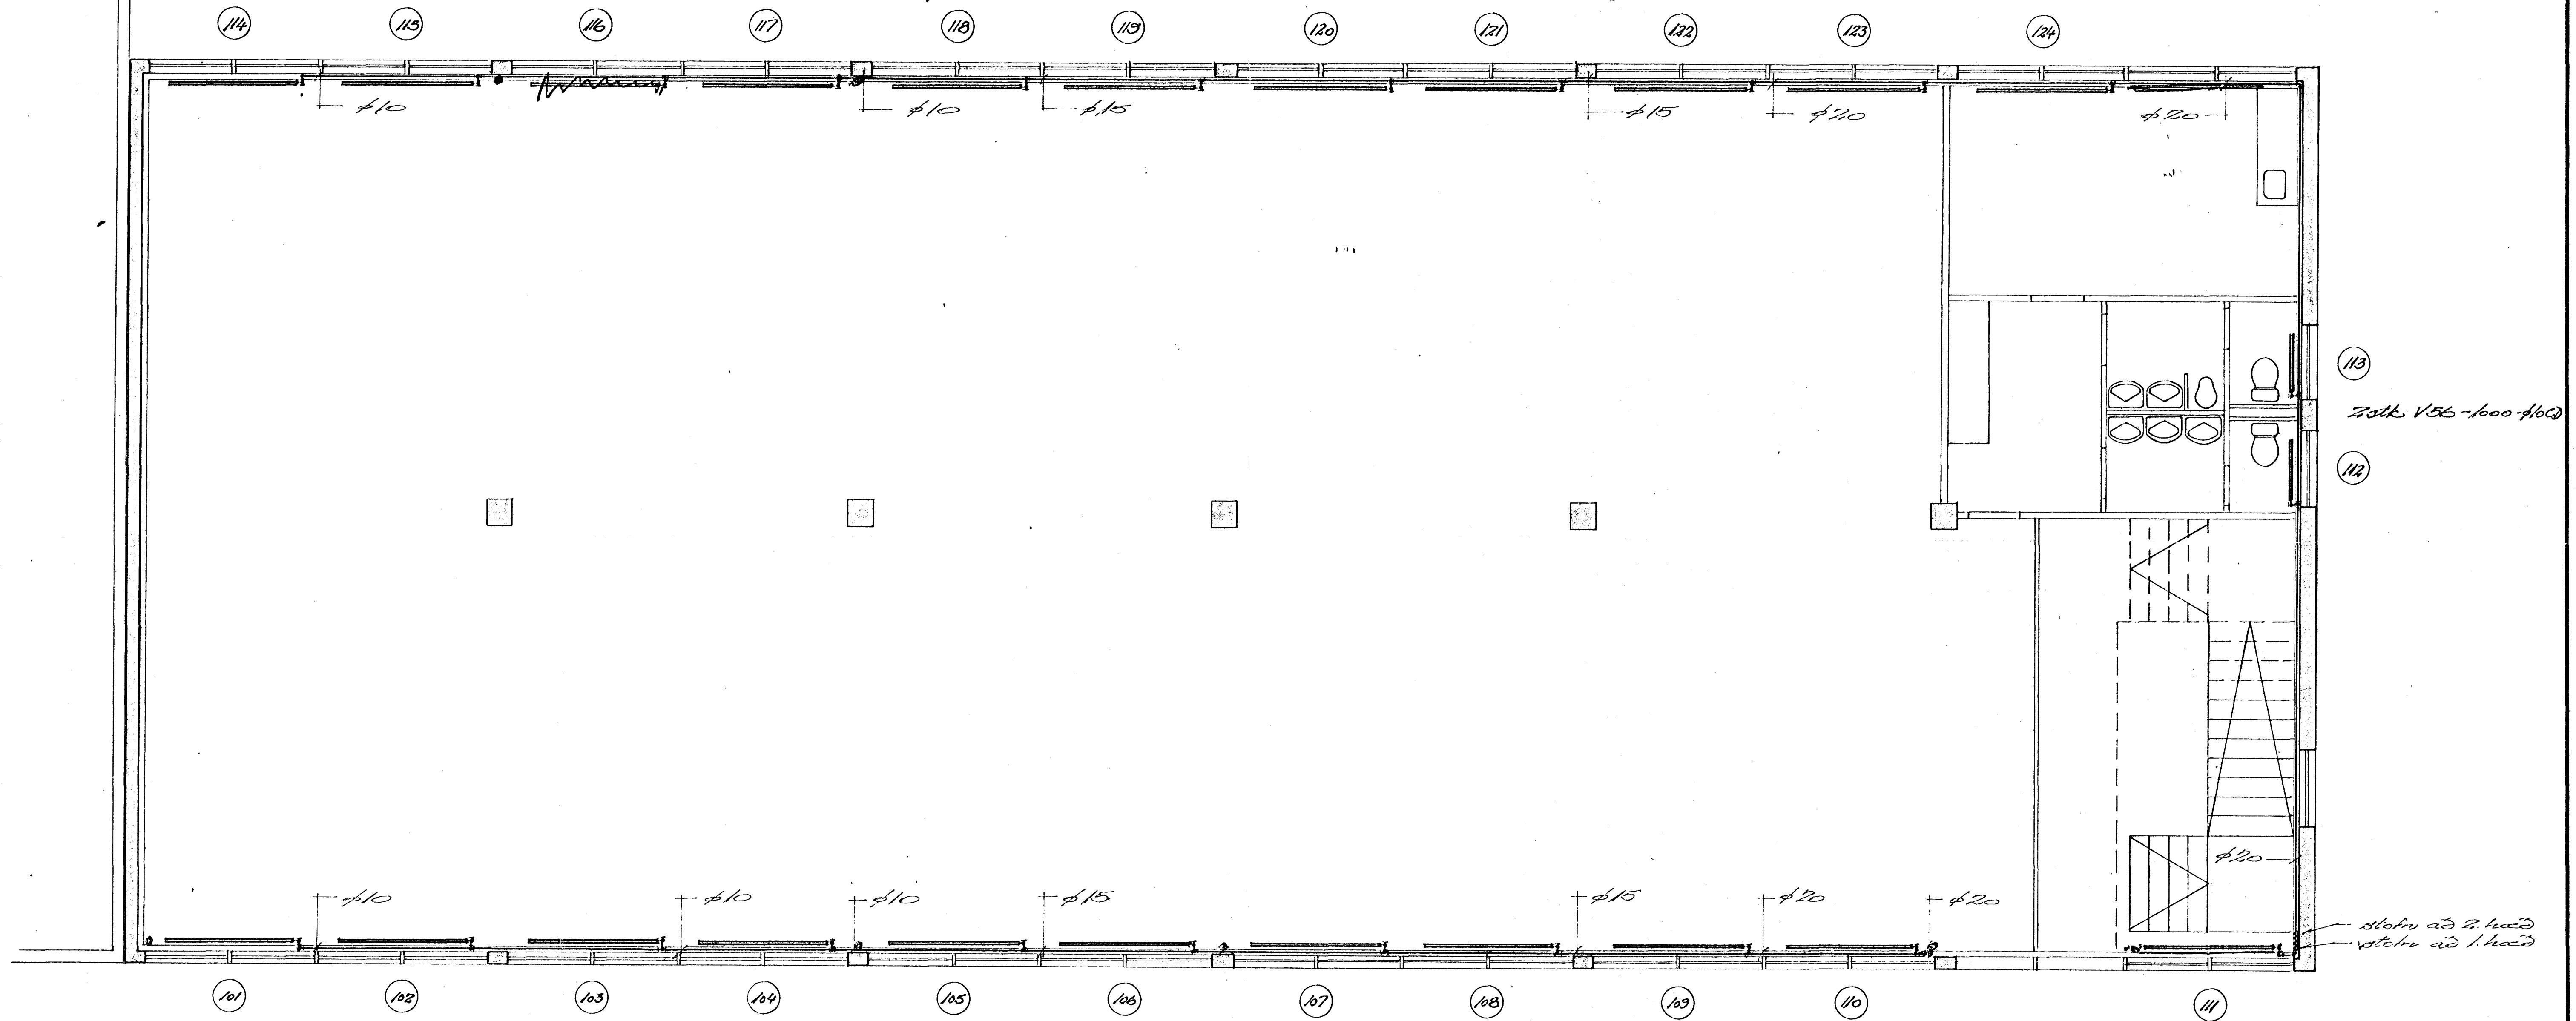

11stt. V56/2-2000-φ10 AB

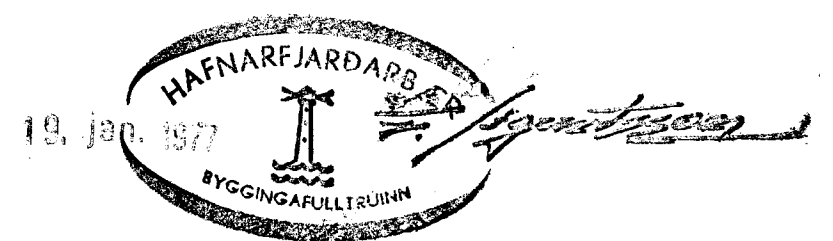

		REYKJAVÍKURV. 72 HAFNAEFIÐI. Grunnmynd 1 hæð Hitalaeyrir.	
BR.	DAGS.	BREYTING	
TEKNIÞJÓUSTAN SF ARMÓLA 1 - REYKJAVÍK - Sími 53944		HANNAÐ <i>th</i>	KVARDI 1:50
<i>Stefán Þómas</i>		TEIKNAD <i>th</i>	DAGS. Okt. '76
YFIRFARIÐ	NR.	BL.	AF.