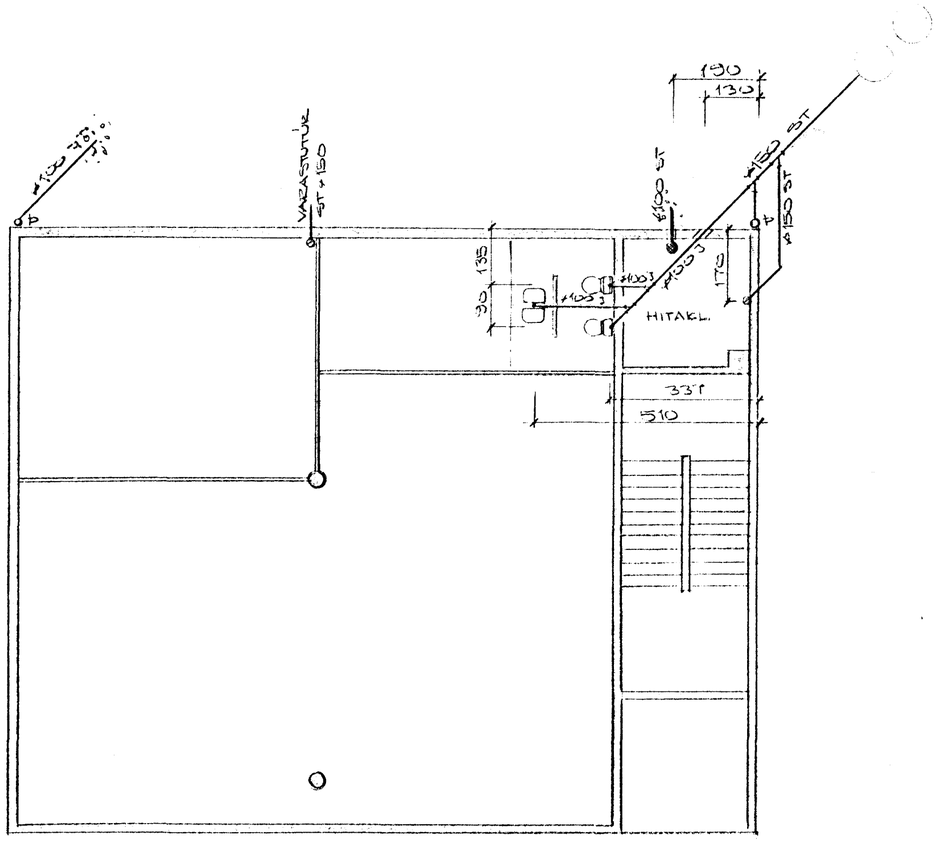

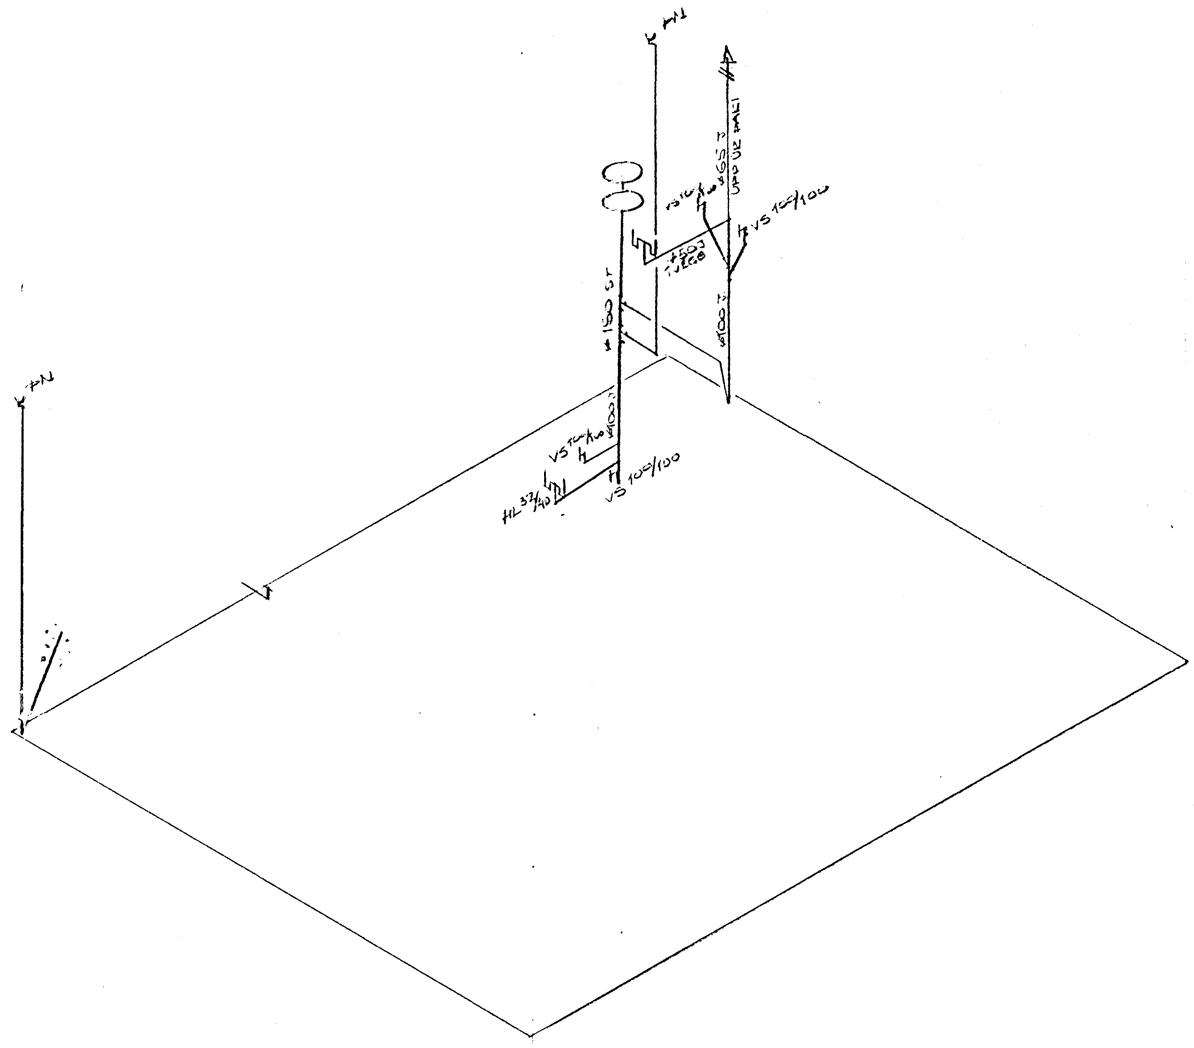

FAG S/F REYKJAVÍKURVEGI 72	SIGURÐUR ODDSSON TÆKNIFR.		
HOLRÆSALÖGN Í GRUNN OG Á HÆÐ, RUMMYND	MKV 1:50	TEIKN S.O.	009.02
	DAGS 1-5 '67	TEIKN S.O.	SOddsson