


Byggingarfulltrúi
samþykkir erindið.

04 AUG. 2004

Bent skal á að samþykkt þessi verður ekki virk fyrr en eftir þinglýsingu eignaskiptavfrelsingarinnar og skráningu hennar hjá Eignamatari ríkisins.

Byggingarfulltrúinn í Hafnarfirði
F.h. Kristján Þórarinnsson

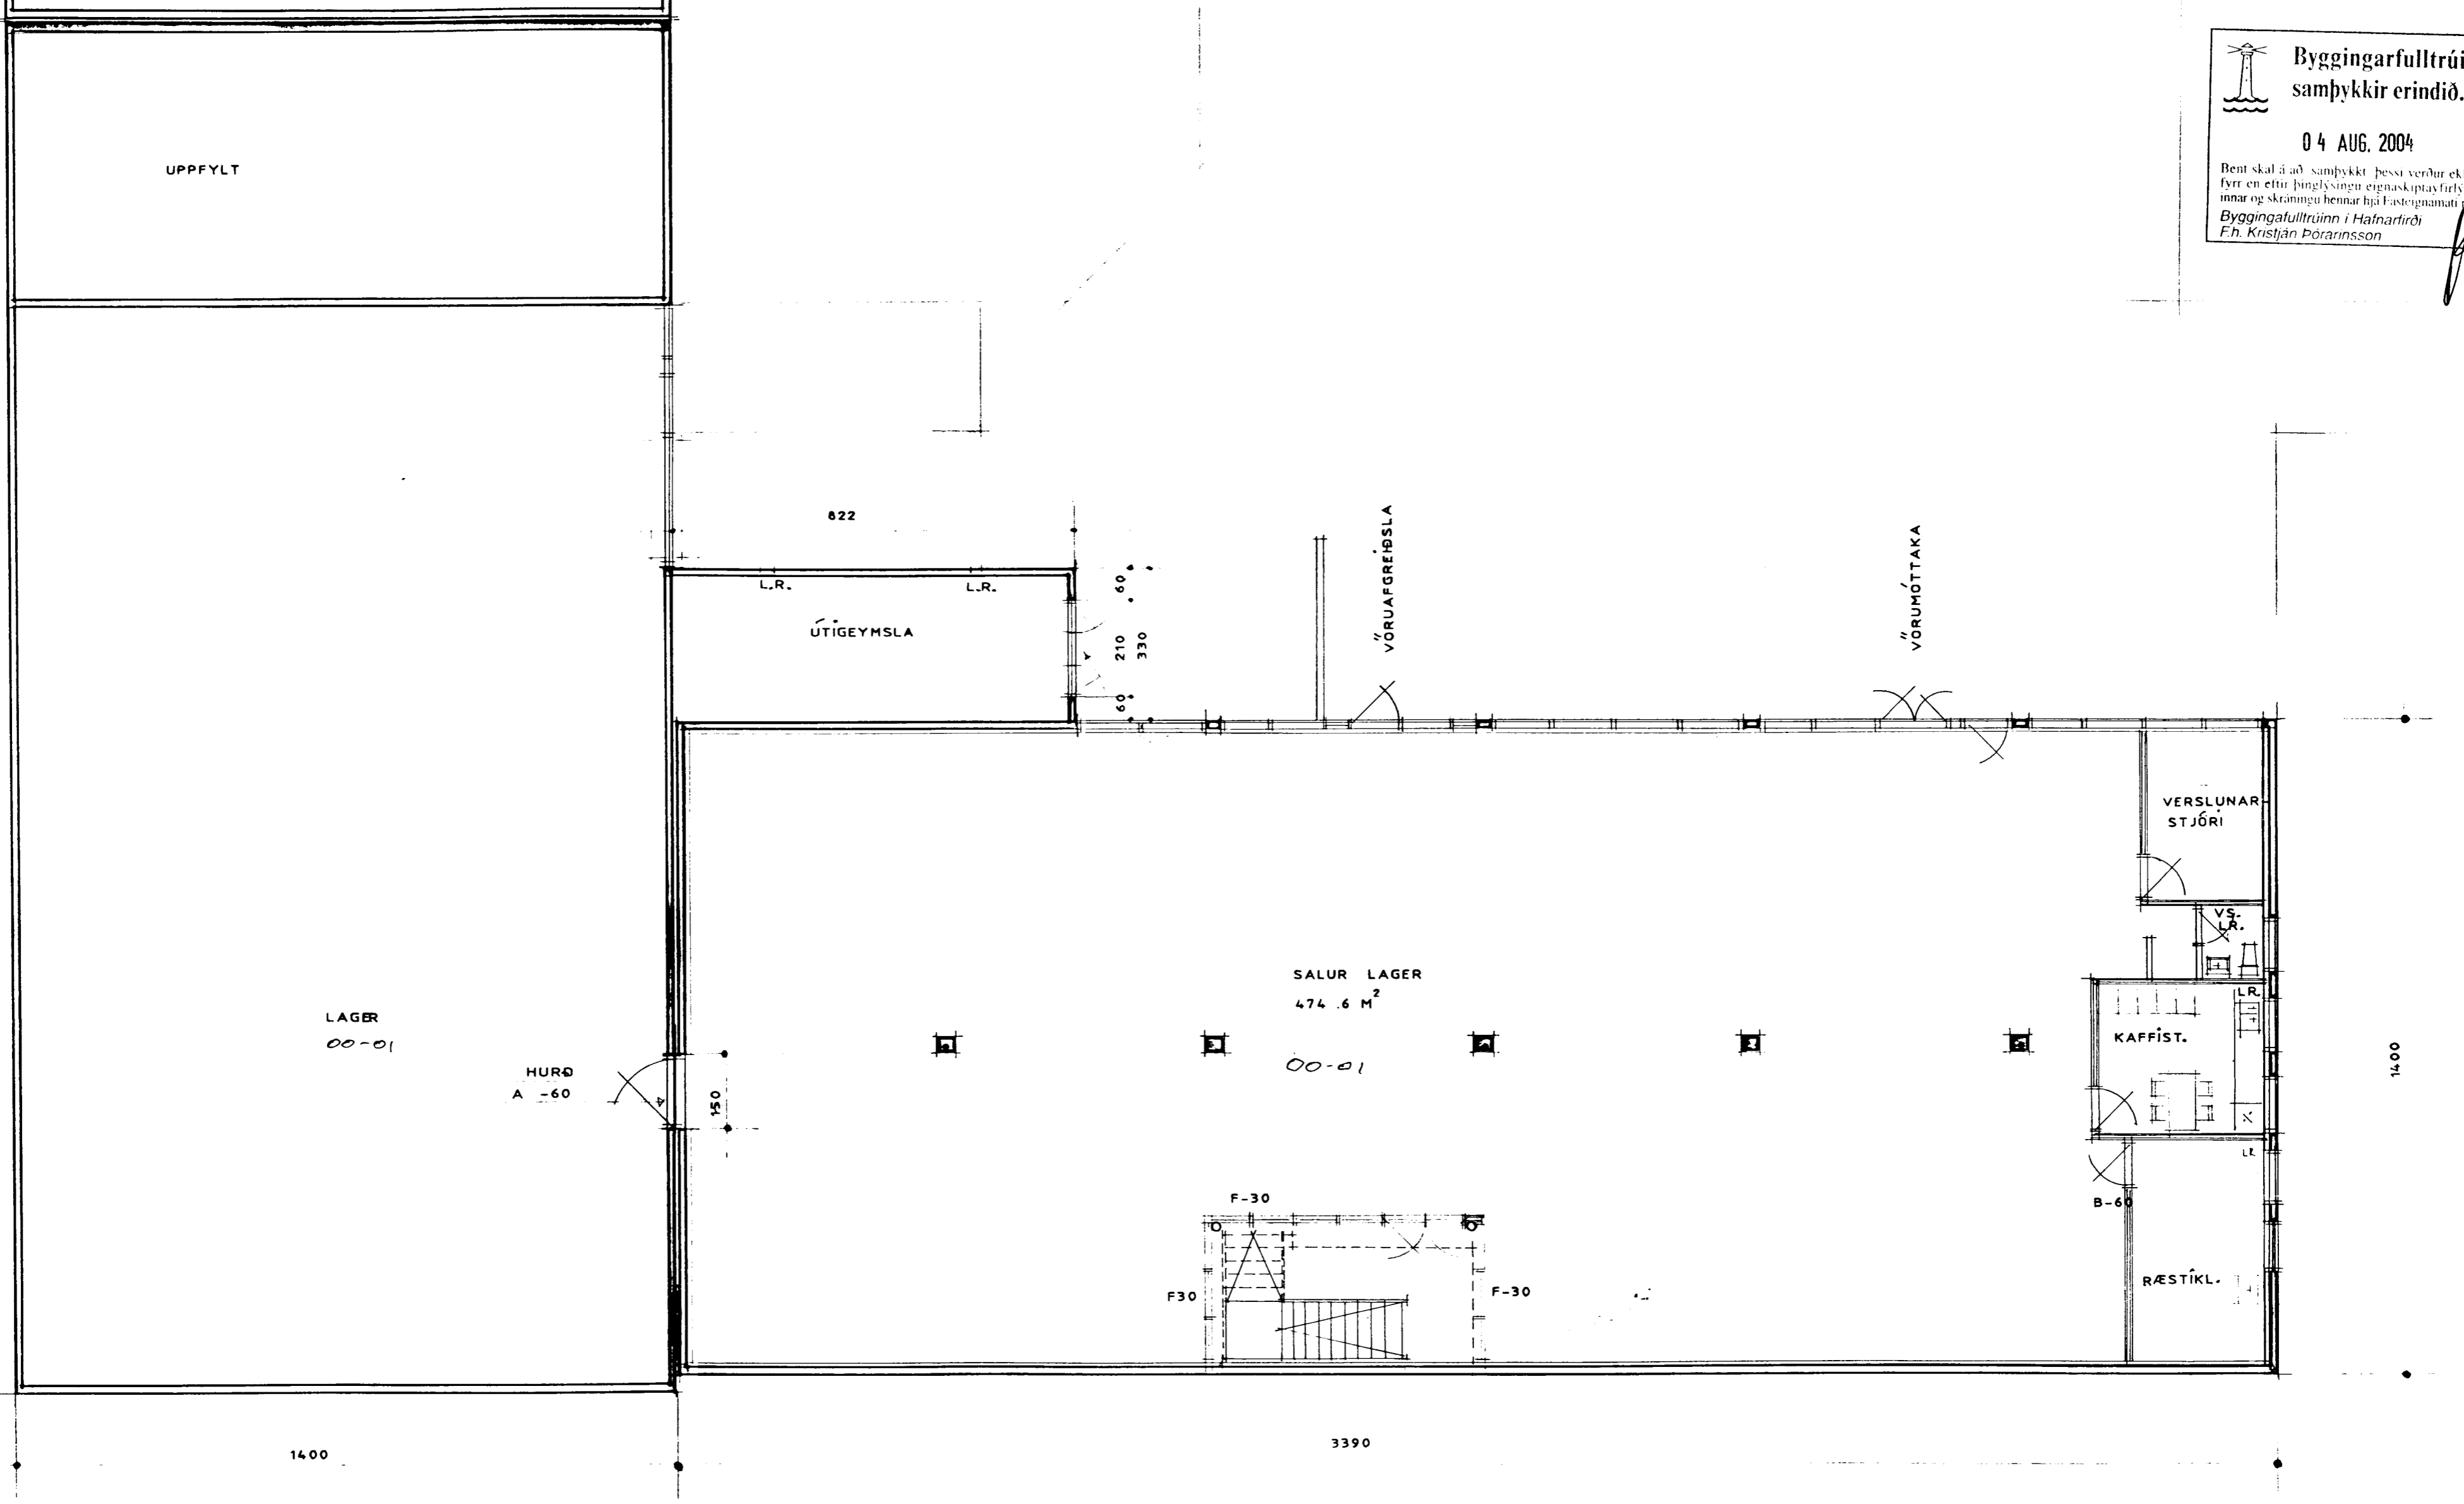

KJALLARI

BR. 4/17-4
 HRINGESTÍGI: TEKINN ÚT ERLIENDUR A. HJÁLMARSSON KT 100355-5239.

VERKEFNI REYKJAVÍKURVEGUR 72. HAFNARFIRÐI	VERK NR. DAGS. JÚNÍ-JÚLÍ 1994	TEIKN. NR. BR. MAÍ 1995	TEIKN. NR. 102
GRUNNMYND KJALLARA 1:100			

ARKO *fr. Einar Þ. Þorláksson*

LAUGAVEG 41 SÍMI 21930