REYKJAVÍKURVEGUR 72, HAFNARFJÖRÐUR

Byggingarfulltrúi samþykkir erindið.

04 AUG. 2004

Bent skal á að samþykkt þessi verður ekki virk, fyrr en eftir þinglýsingu eignaskiptayfirlýsingarinnar og skráningu hennar hjá Fasteignamati ríkisins.

Byggingafulltrúinn í Hafnarfirði
F.h. Kristján Þórarinsson

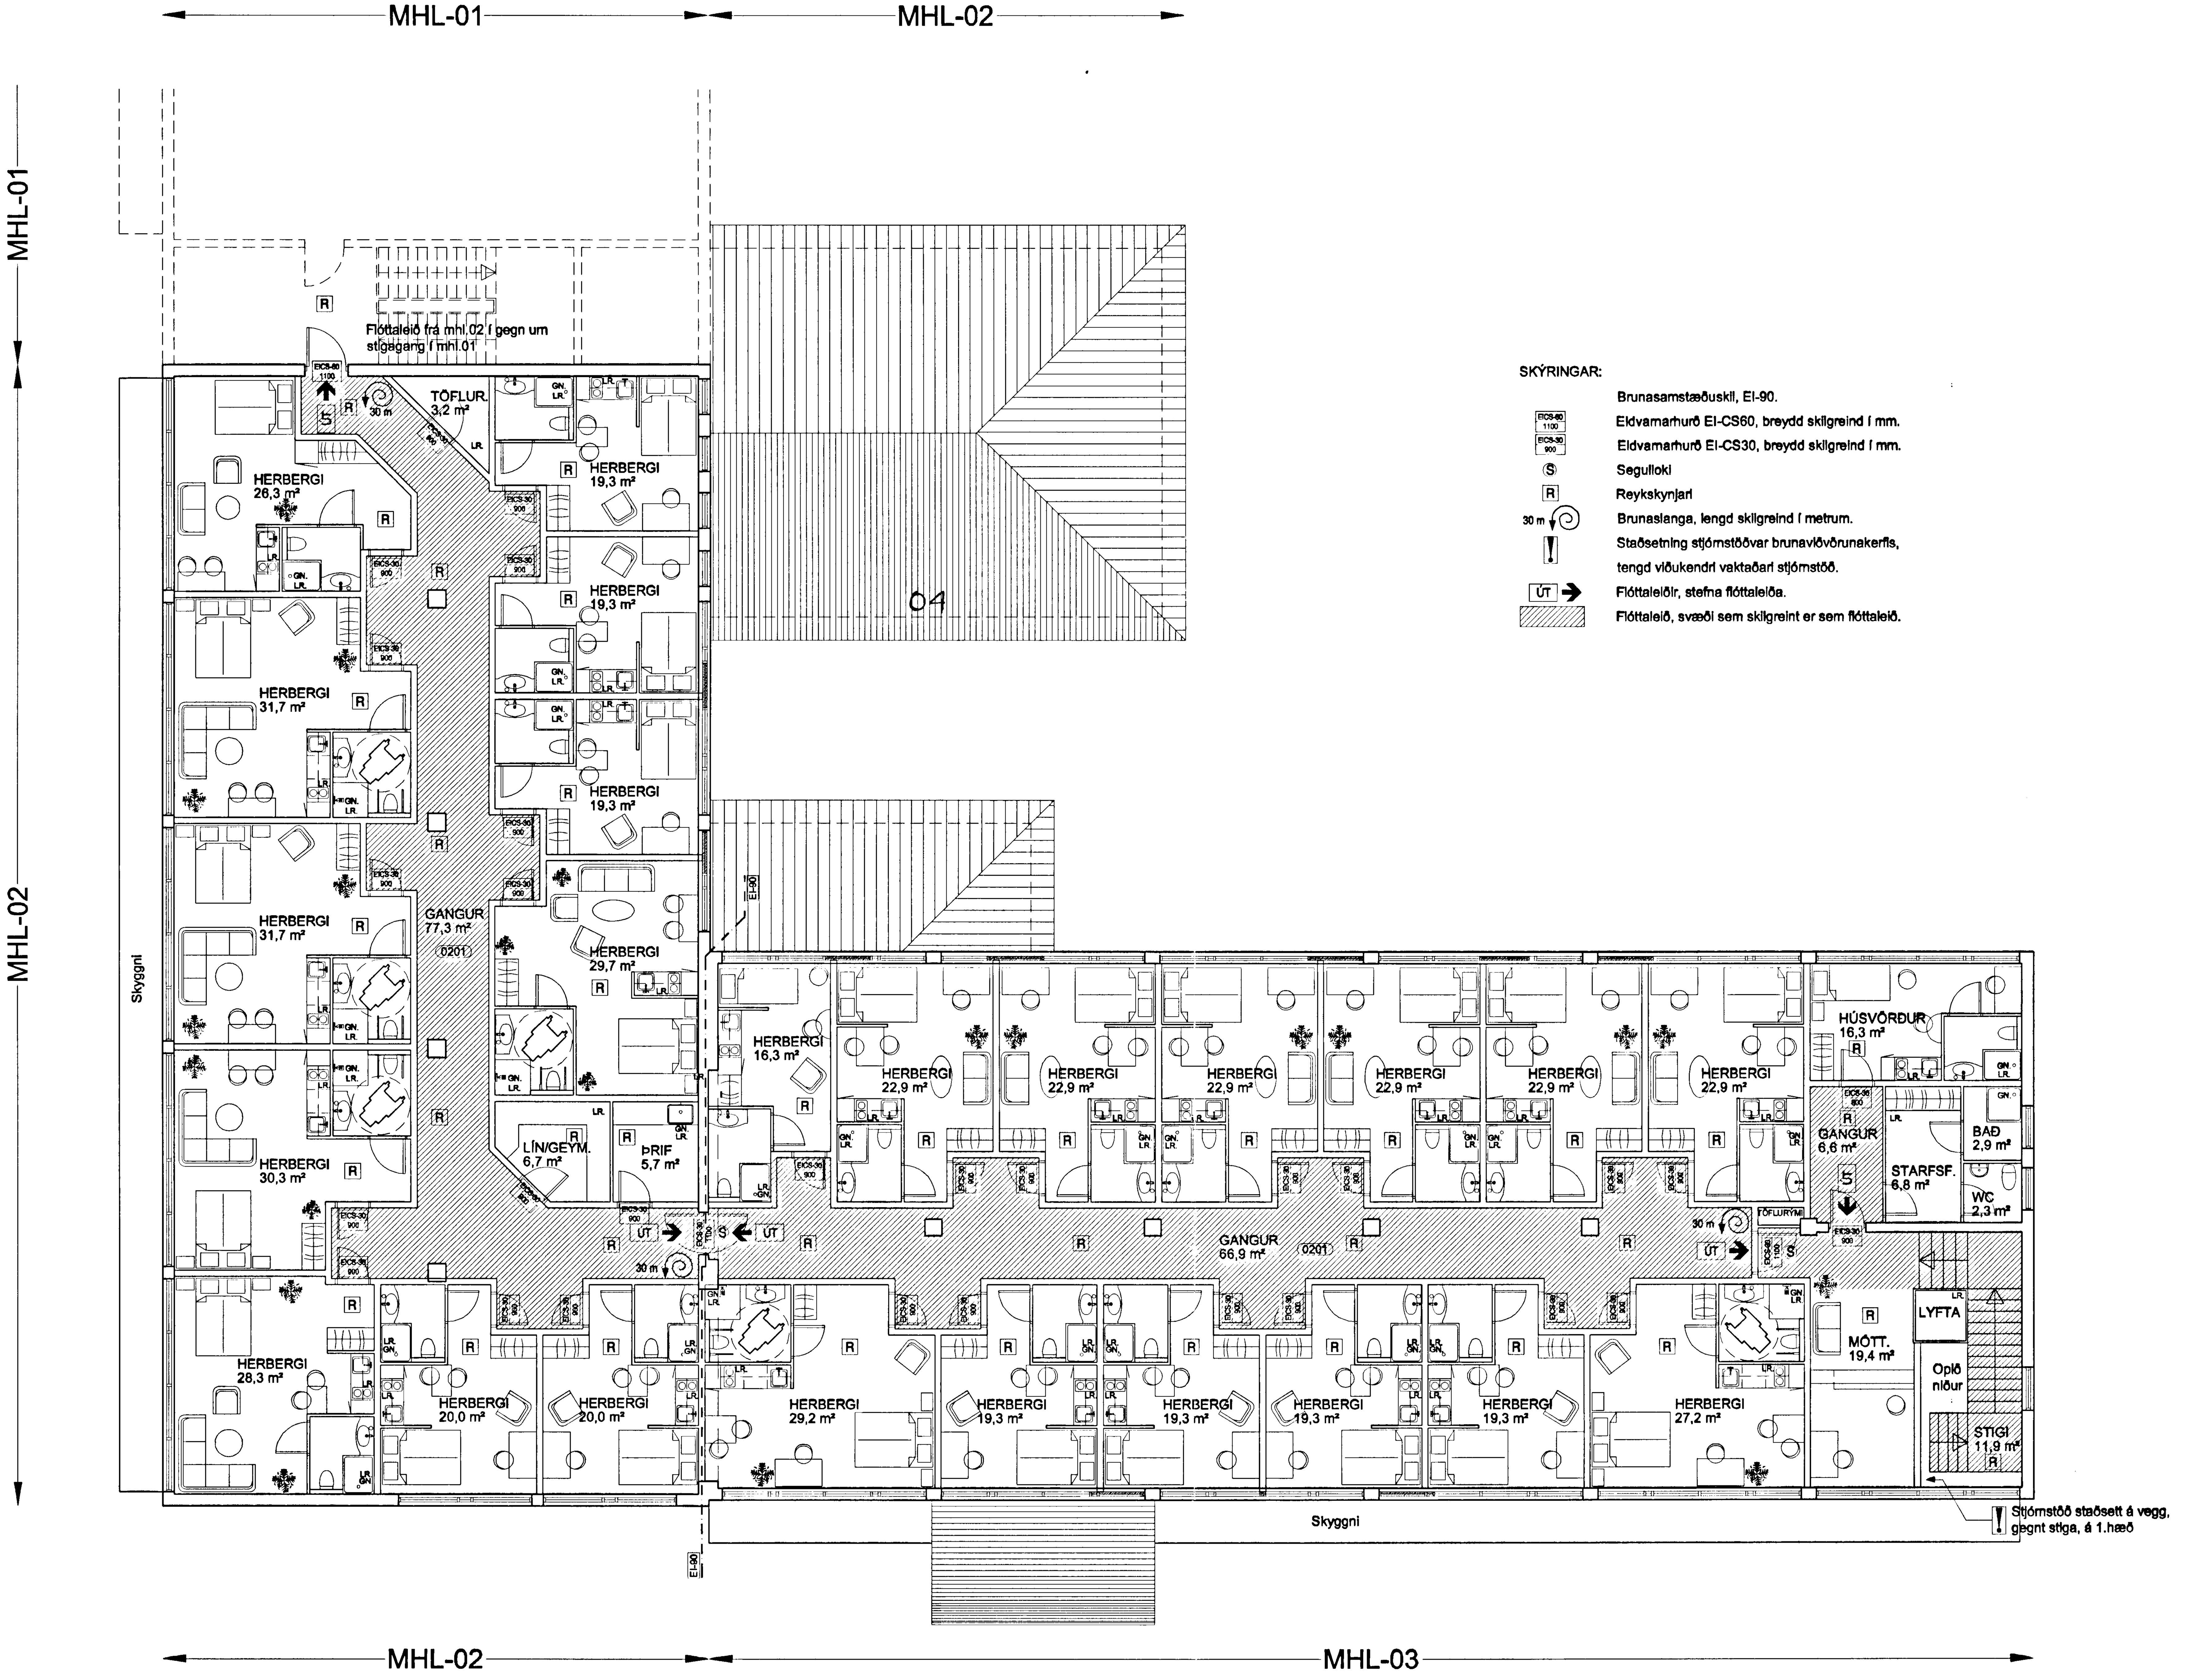

SKÝRINGAR:

- Brunasamstæðuskil, EI-90.
- EICS-60 1100 — Eldvarnarhurð EI-CS60, breydd skilgreind í mm.
- EICS-30 900 — Eldvarnarhurð EI-CS30, breydd skilgreind í mm.
- (S) — Segulloki
- [R] — Reykskynjari
- 30 m — Brunaslanga, lengd skilgreind í metrum.
- ! — Staðsetning stjórnstöðvar brunaviðvörunakerfis, tengd viðukendri vaktaðari stjórnstöð.
- ÚT ➔ — Flóttaleiðir, stefna flóttaleiða.
- Flóttaleið, svæði sem skilgreint er sem flóttaleið.

Lýsing brunavarna:

Geta má þess að allt burðarvirki hússins þ.e. veggir, loft og gólf er gert úr steinsteypu.

Brunasamstæður.
Á lóðinni eru 3 matshlutar og er fyrirhugað að gistiheimilið verður innréttað í mhl. 02 og 03 og er gert ráð fyrir að opið sé milli þessara matshluta á 2. hæð og jafnframt gert ráð fyrir hurð á gangi milli matshlutanna sem uppfylli
EI-CS60 á segulloka sem tengdur verði brunaviðvörunarkerfi hússins.
Þannig að gistiheimilið er í 2 brunasamstæðum.

Brunahólfum.
Hverri brunasamstæðu er skipt upp í mörg brunahólf og er hvert íbúðarherbergi eitt brunahólf skilið af frá öðrum herbergjum eða gangi með EI-60 veggjum og EI-CS30 hurðum.
Sama á við um önnur rými hvað varðar brunahólfun.
Þá eru gangar aðskildir frá anddyri í mhl. 03 með EI-CS30 hurð á segulloka sem tengd verður brunaviðvörunarkerfi hússins og frá rýmingarleið í mhl. 01 með EI-CS60 hurð.

Rýmingarleiðir.
Rýmingarleiðir af 2. hæð eru tvær ein um anddyri á 1. hæð í mhl. 03 er snýr að Stakkahrauni og ein um anddyri í matshluta 01 er snýr að Reykjavíkurvegi.

Brunaviðvörunarkerfi.
Í gistiheimilið verður sett upp viðurkennt brunaviðvörunarkerfi, samkvæmt reglum Brunamálastofnunar, sem verður tengt viðurkenndir stjórnstöð.

Út - og neyðarlýsing.
Í gistiheimilið verður hönnuð og sett upp út- og neyðarlýsing viðurkennd af eldvarnareftirliti.

Klæðningar.
Allar klæðningar í lofti og veggjum verða í flokki 1.
Öll gólfefni verða í flokki G.

Slöngukefli og slökkvitæki.
Slöngukefli eru sýnd á grunnmyndum og slökkvitæki verða sett upp í samráði við eldvarnareftirlit.

Aðkoma slökkviliðs.
Gistiheimilið er á 2. hæð að Reykjavíkurvegi og Stakkahrauni og þriðju hæða á baklóð og öll aðkoma góð þá er aðkoma og aðstaða slökkviliðs öll hin besta. Þá er staðsetning slökkviliðs þannig að viðbragðstími þess að húsinu er ekki nema 3- 5 mínútur.

15.07.04

Slökkvilið höfuðborgarsvæðisins hs.

GRUNNMYND 2.HÆÐ

REYKJAVÍKURVEGUR 72, HAFNARFJ.	TEIKN.NR. 504
EFNI: BRUNAUPPDRÁTTUR	DAGS.: 04.07.2004
GRUNNMYND 2. HÆÐAR	MKV.: 1:100
	ÚTGÁFA: FRUM.

HÖNNUÐIR: Erlendur Árni Hjálmarsson, Byggingafræðingur, Kt.: 10.03.'55-5239
Hjálmar Örn Guðmarsson, Byggingafræðingur, Kt.: 20.06.'72-3809