


11. ágúst 97  
 C. Örn M.  
 VÍSAMPYKLETAR B-10  
 13/8 97

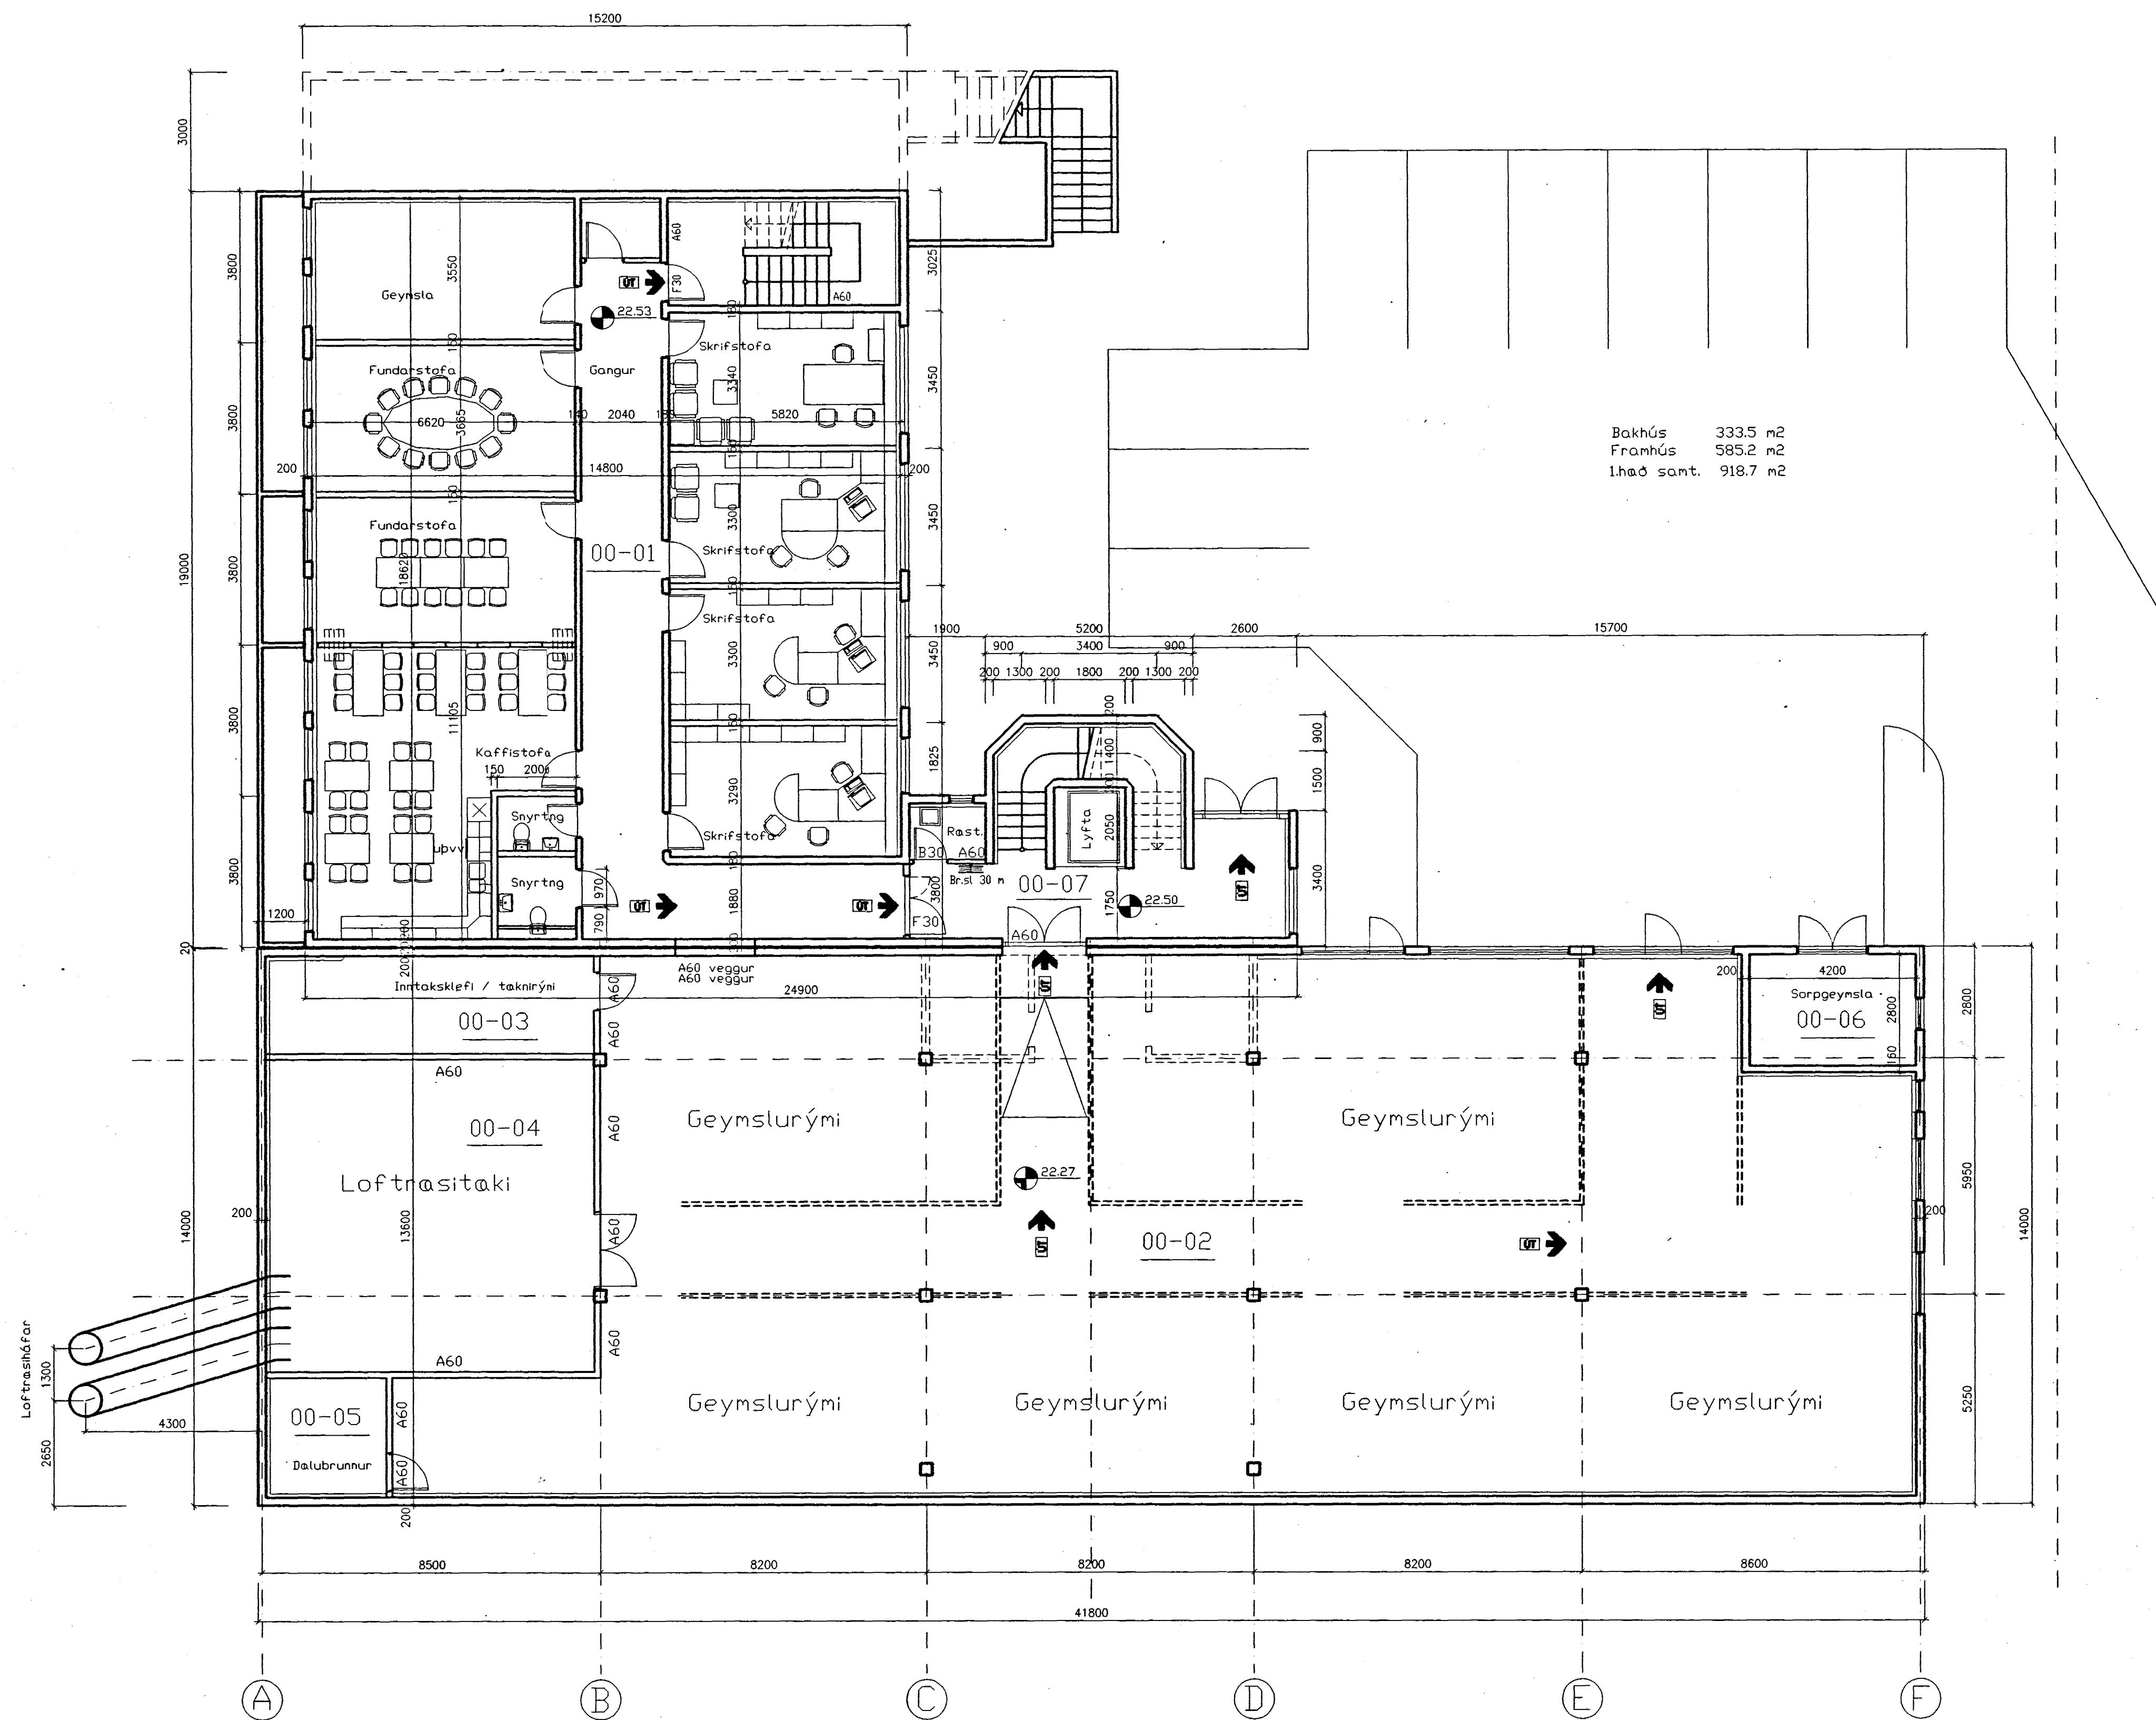

KJALLARI