



Egji með fjárféðum þessum teikningu til notkunar fyrir þróun og byggðu þessum en leyfis Ráðgjafingur hf.

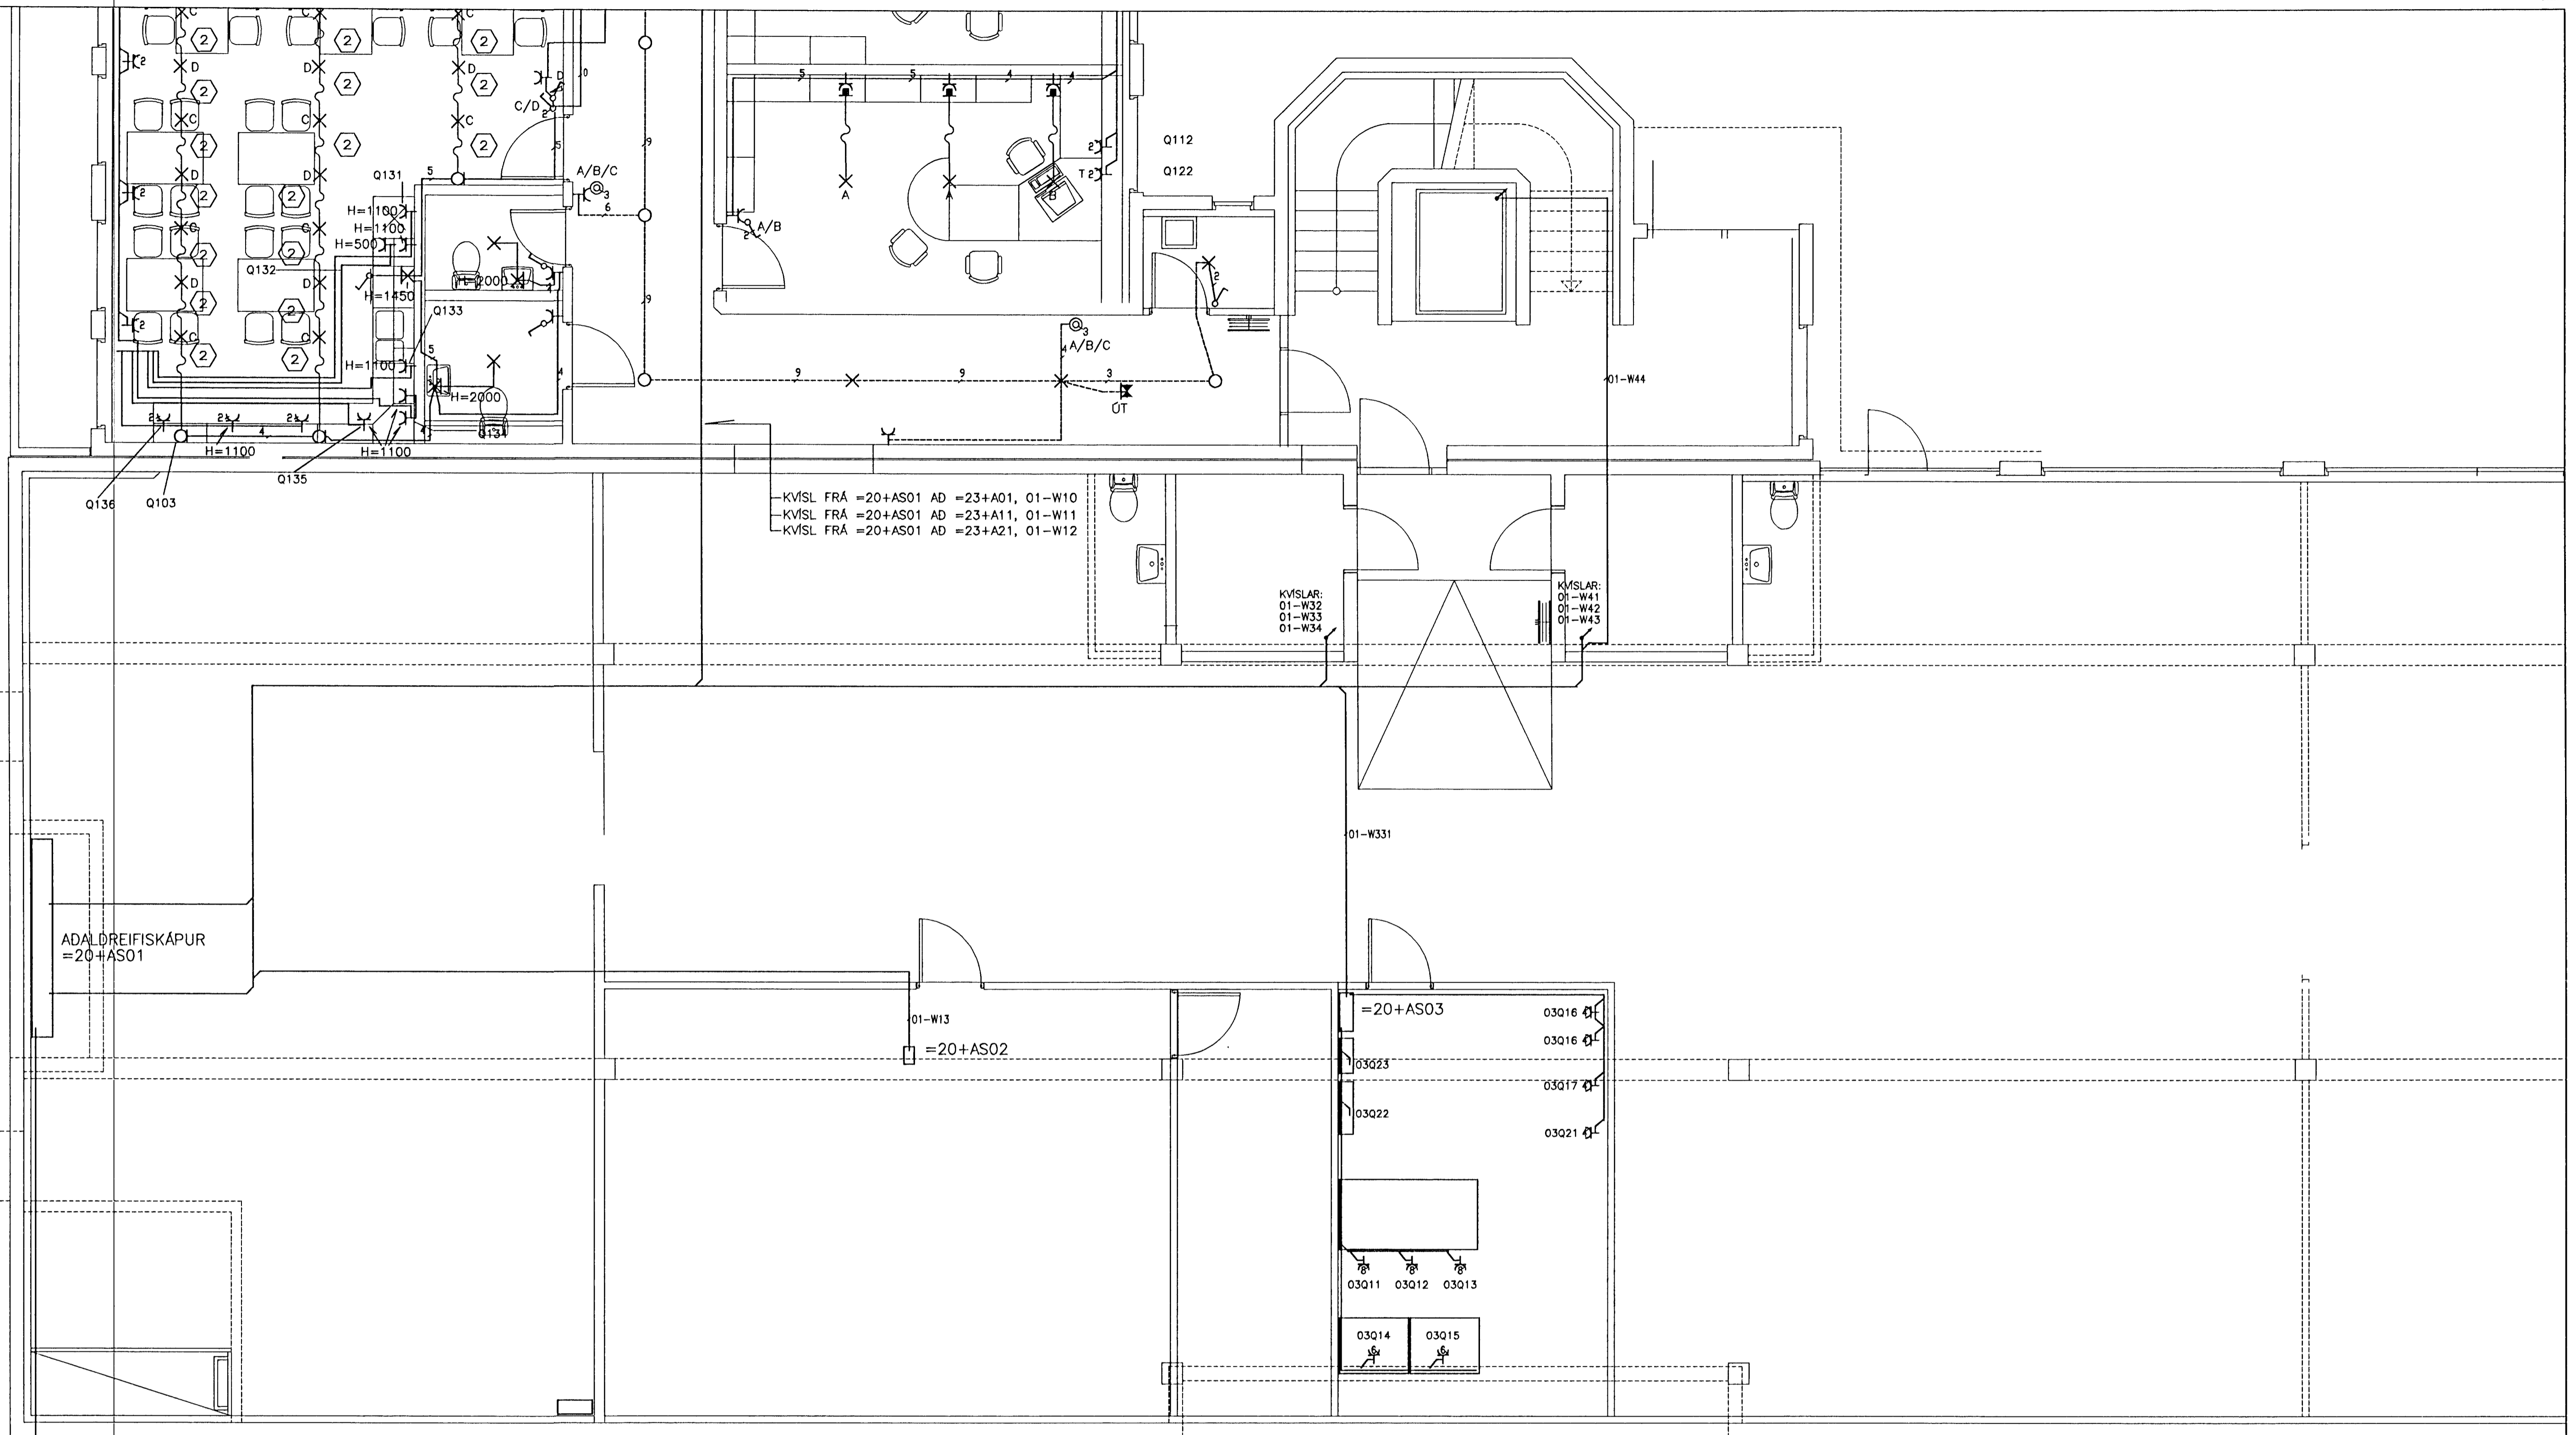

HEIMTAUG RAFVÆTU HAFNARFJARDAR

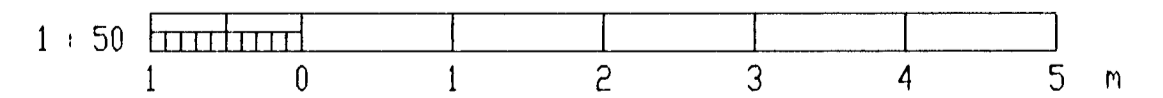

TEIKN.	BREYTT	YFIRF.	SAMB.	ÓTG.	DAGS.	TEIKN.	BREYTT	YFIRF.	SAMB.	ÓTG.	DAGS.	TEIKN.	BREYTT	YFIRF.	SAMB.	DAGS.	99.11.20	HANNAÐ TEIKN. YFIRF. SAMB. VERKNR. GEMSLUNN.	BIS BIS BIS 9934	RAFTEIKNING HF RÁÐGJAFVERKFRÉDINGAR BORGARTONI 17 105 REYKJAVÍK	<b>RT</b>	REYKJAVÍKURVEGUR 76 KJALLARI RAFLÖGN	TEIKN. NR. 20.5.S011	NESTA TEIKN. NR.	ÓTG.
--------	--------	--------	-------	------	-------	--------	--------	--------	-------	------	-------	--------	--------	--------	-------	-------	----------	---	---------------------------	--	-----------	--	----------------------	------------------	------