


Bmf bitaskór 51x164 gerð 380 Normal. Negling með 6 stk kamsaum 40/50 í hvorn væng sperru og 7 stk kamsaum 40/50 í hvorn væng bita

GRIND ER ÚR 37.5X145 TIMBRI. LAUSHOLT ERU ÚR 37.5X145. STODIR ERU C/C 600. UTAN Á GRIND KOMI 9MM GRENI-KROSSVIDUR NEGLDUR Í LIM C/C100. GRIND SKRÓFAST SAMAN MED 5MM SKRÓFUM L=75MM RYDFRÍUM.

PLANMYND ÞAKVIRKI M 1:50

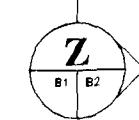

SAMSKONAR LISTAR OG ERU Á HÓSI VID HLIDINA.

50x225 BOLTUD UTANÁ BITA MED 12MM MÖRBOLTUM C/C 800 L=180. SKIFA 50X50X4

6MM TRÉSKRÓFUR L=100

50x225 C/C 600

KLÆÐNING OG ÞAKKANTUR SJÁ TEIKNINGAR ARKITEKTS.

SKRÓFAD SAMAN MED 6MM TRÉSKRÓFUM L=100 C/C 150

GRIND ER ÚR 37.5X145 TIMBRI. STODIR ERU MED 600MM MILLIBILI. LAUSHOLT ERU ÚR 37.5X145 OG ERU STADSETT Á PLÖTUSKILUM. UTAN Á GRIND KOMI 9MM GRENI-KROSSVIDUR NEGLDUR Í LIM C/C100. GRIND SKRÓFAST SAMAN MED 5MM SKRÓFUM L=75MM RYDFRÍUM.

700

2/50

REIM 45X145

K10 C/C 250 #

K10 C/C 300 L= 1000, 500+500

K. SJÁ ARKIT.

120 MM STEYPT PLATA

SNITTEINN 12MM L=600 KRÓKBEGGDUR MED 600 MM MILLIBILI. SKIFA 50X50X5

2 K12 K10 C/C 250 L=1000

ÓLIFRÆN FROSTFRÍ FYLLING 50 MM PLASTEINANGRUN

75 MM POLISTYREN PLASTEINANGRUN 24 KG/M3

Y SNID M. 1: 20


EDA A.M.K 1M UNDIR YFIRBORDI Á FROSTFRITT EFN

ÞJÖPPUÐ FROSTFRÍ FYLLING

200

SKÝRINGAR


Kótar eru í m.y.s Málsetningar eru í mm

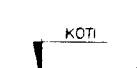

Merkir hæðarkóti í sniði




Merkir hæðarkóti í plani

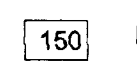


Merkir þykkt plötu

Sjá einnig skýringarblað

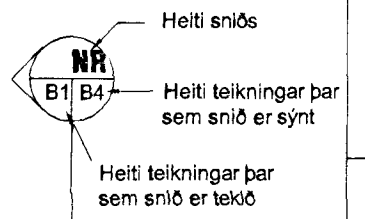

SNIDMERKING

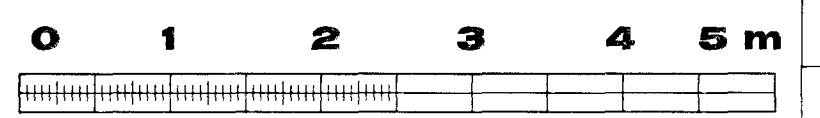


M. 1:50



C B A BREYTINGAR

Samþykkt

Samþykki aðalhönnuðar

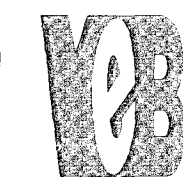

Verkefni Erlends Birgissonar ehf. Hamraborg 12 200 Kópavogi Sími 564 3322 Fax 564 3324 Netfang veb@islandia.is, GSM 898 1198 Ráðgefandi verkefniþjónusta

VERKHEITI

KPGM HF REYHKJAVÍKURVEGUR 76 HAFNARF

Teikning nr

B1

HEITI TEIKNINGAR

GRUNNYND OG SNID Í INNGANG AUSTURHLID

Dagsetning	Teiknað	Hannað	Kvarði	Tölvuhélt
MARS 2000	JR	ESB	1:50,20	Arndis@verkefni.is
		261156-2539		