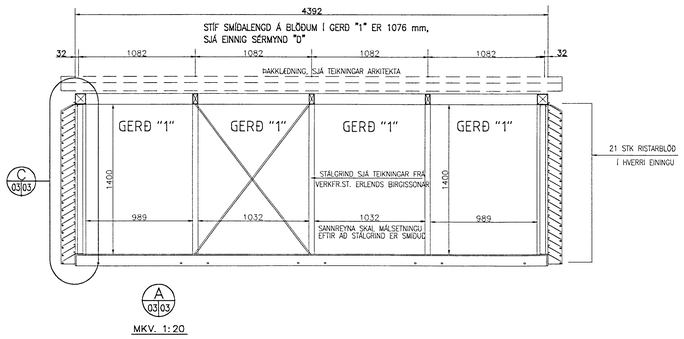

MKV. 1:20

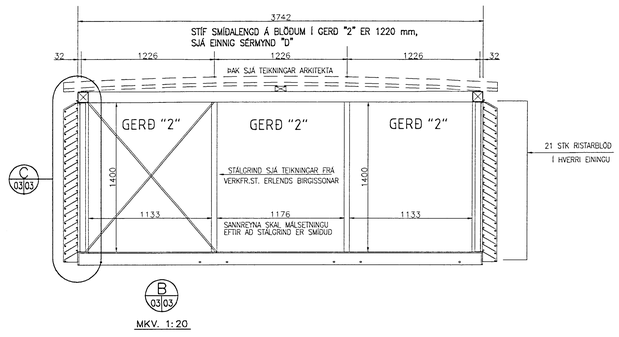

MKV. 1:20

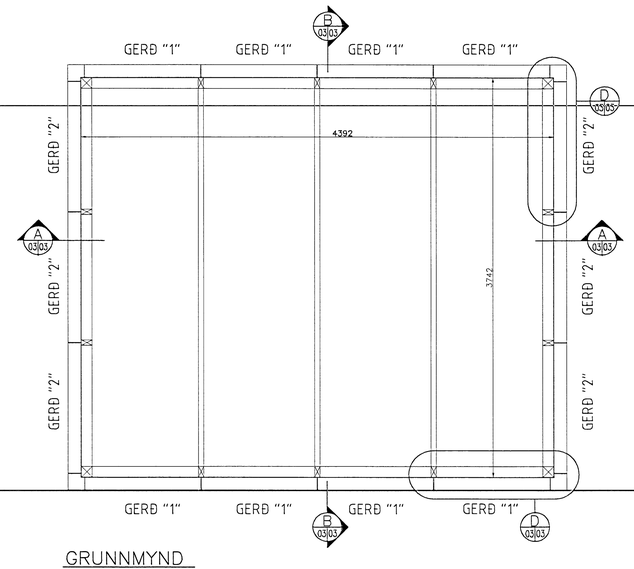

GRUNNMYND

MKV. 1:20

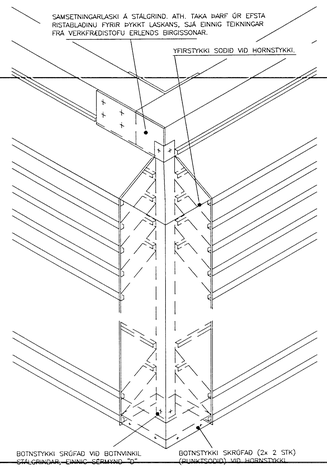

ÞRÍVÍÐ ÁSÝND Á HORN

MKV. 1:50

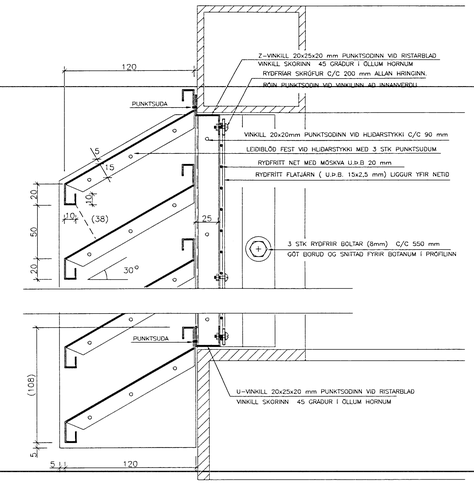

SÉRMYND

MKV. 1:2

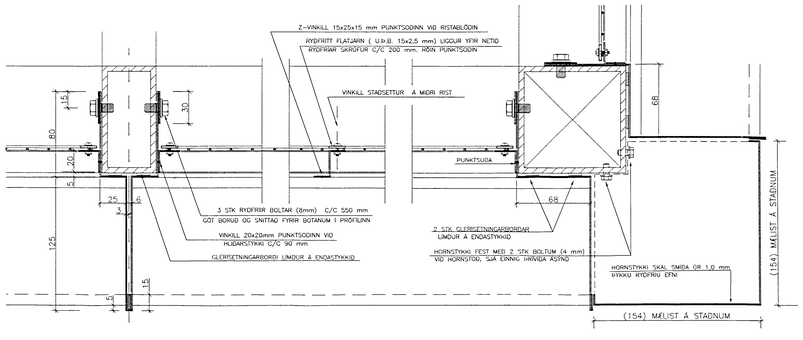

SÉRMYND

MKV. 1:2

SKÝRINGAR:

RISTAR SKAL SMÍÐA RÝÐFRÍU 316-STÁLI
RISTABLÖÐ OG ALLA VINKLA SKAL SMÍÐA ÚR 0.8 mm ÞYKKU STÁLI,
EN ENDASTYKKIN Á RISTUNUM SKAL SMÍÐA ÚR 1,0 mm ÞYKKU EFNI.

FJÖLDI RISTABLAÐA:

FJÖLDI EININGA AF GERÐ "1" = 16 stk (BÁÐIR HÁFAR)
ÞVÍ ER FJÖLDI BLAÐA = 16x21= 336 STK
ATH. RISTAR HAFA TVÆR GERÐIR AF ENDASTYKKJUM OG ERU 8 RISTAR MEÐ
MEÐ EINS ENDASTYKKJUM OG 8 STK MEÐ BREIÐARI HORNFRÁGANGI ÖÐRUM MEGIN

FJÖLDI EININGA AF GERÐ "2" = 12 stk (BÁÐIR HÁFAR)
ÞVÍ ER FJÖLDI BLAÐA = 12x21= 252 STK
ATH. RISTAR HAFA TVÆR GERÐIR AF ENDASTYKKJUM OG ERU 4 RISTAR MEÐ
MEÐ EINS ENDASTYKKJUM OG 8 STK MEÐ BREIÐARI HORNFRÁGANGI ÖÐRU MEGIN

ÁSKILIÐ, ELDRI
TEIKNING OGILD

Byggingafulltrúi Hafnarfjarðar
Afgreitt þann
03 NÓV 1998
Sigurjóna Halldórsdóttir

B: BR. 6.11 1998 (BREYTT STÆRÐ Á TEIKNINGU ÚR A1 Í A0) Sþ
A: BR. 8.12 1997 (BREYTT HEILDAMÁL RAMMA, SJÁ SNIÐ "A") Sþ

FORSJÁ
VERKFRÆÐISTOFA FRV
SKÚLAVÖRÐUSTÍG 3, REYKJAVÍK
SÍMI 552 4080 VK 552 4770, FAX 562 4390
NETFANG: forsja@centrum.is

DELTA – NÝ LYFJAVERKSMIÐJA
RISTAR Í INN- OG ÚTBLÁSTURSHÁFA:
GRUNNMYND, SNIÐ OG SÉRMYNDIR

H. SK/SÞ	Í. SÞ	DAGS. NÓV. 1997	VERKNR.	TEIKN. NR.
M. 1:50,1:20,1:2	SKRÁ 0239-SERM2		239-	603B