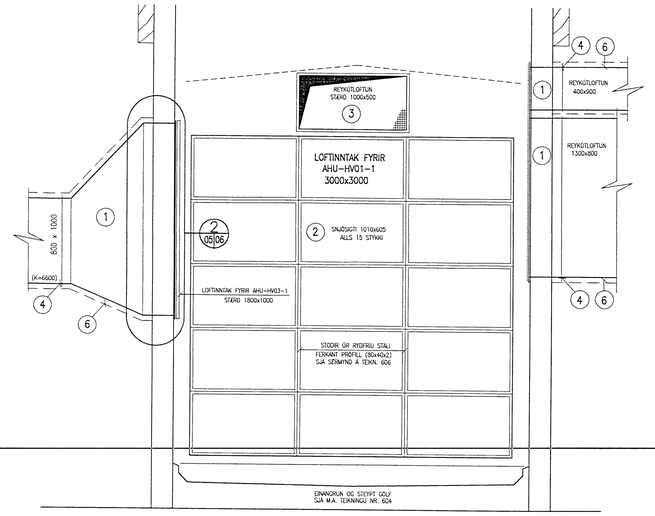

A 05/05 SNIÐ
MKV. 1:20

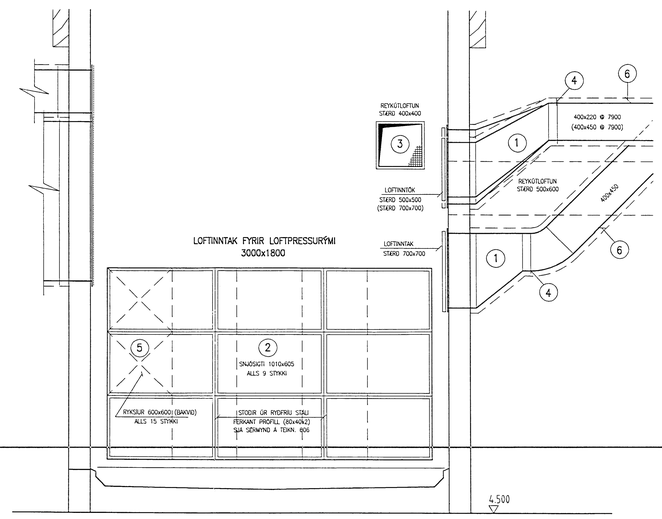

B 05/05 SNIÐ
MKV. 1:20

SKÝRINGAR:

1. STOKKUR ÚR AISI 316 RYÐFRÍU STÁLI
2. SÉRSMÍÐUÐ SJÓSÍGTI Í RAMMA – YSTU MÁL Á RAMMA 1010 x 605 mm
3. RYÐFRÍTT NET (MÖSKVI ø20 mm) Í RAMMA FYRIR STOKKENDA
4. BREYTING ÚR RYÐFRÍU STÁLI Í GALV. STOKKA
5. RYKSÍUR Í RAMMA. GERÐ: EU4 (T.D. FARR 600(300)x600x50)
6. TÁKNAR 50 mm ÞYKKA ELDVARNAREINANGRUN

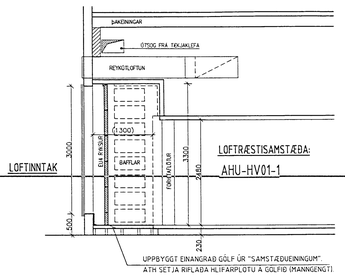

E 05/05 SNIÐ
MKV. 1:50

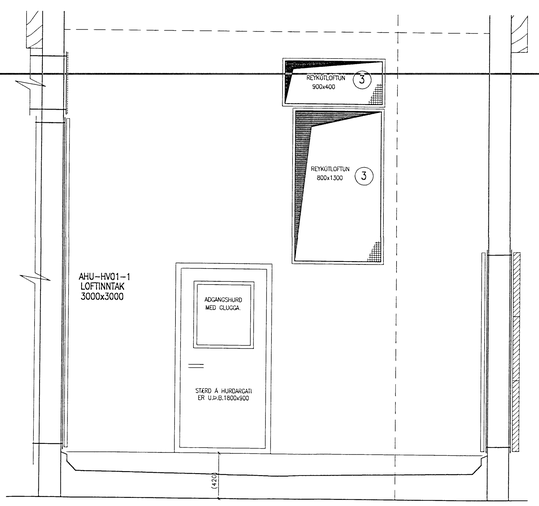

C 05/05 SNIÐ
MKV. 1:20

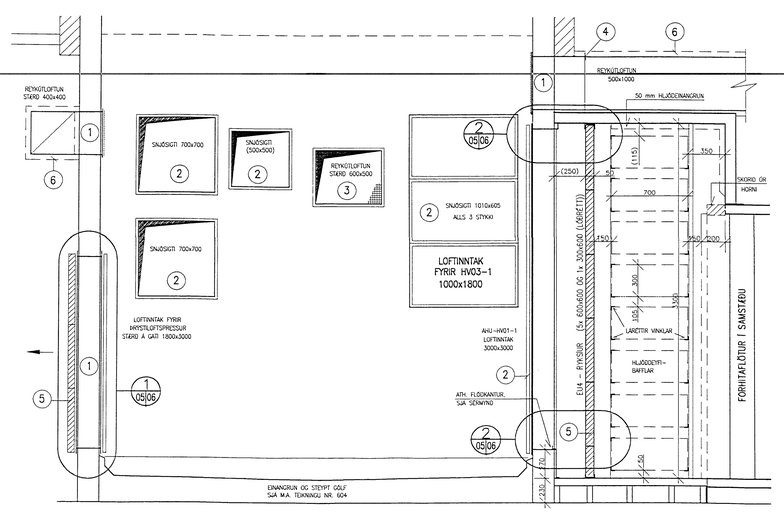

D 05/05 SNIÐ
MKV. 1:20

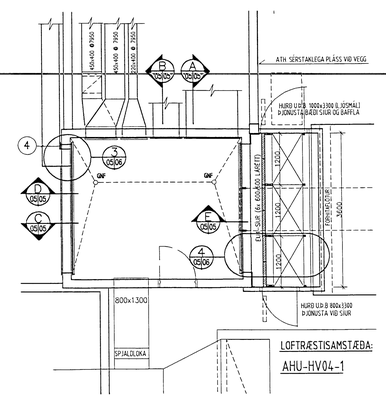

GRUNNMYND
MKV. 1:50

ÁSKILIÐ, ELDRI TEIKNING ÓGILD

Byggingafulltrúi Hafnarfjarðar
Afgreitt þann:
09 NÓV 1998
Sigurjón Arnar Halldórsson

C – BREYTT 05.11.98 (TEIKNING STÆKKUÐ ÚR A1 Í A0) S.Þ.
B – BREYTT 03.04.98 (M.A. BÆTT VIÐ SÍUM OG HLJÓÐDEYFI VIÐ AHU-HV01) S.Þ.
A – BREYTT 20.02.98 (REYKÚTLOFTUN F. AHU-HV03-1 OG STOKKASTÆRÐIR) S.Þ.

FORSJÁ VERKFRÆÐISTOFA FRV SKÚLAGÖTUHÚSIÐ 3, REYKJAVÍK SÍMI: 552 4080 OG 552 4710, FAX: 562 4330 NETFANG: forsja@centrum.is	DELTA – NÝ LYFJAVERKSMIÐJA LOFTINNTAKSRÝMI: GRUNNMYND OG SNIÐ
TEIKN. SK/SÞ | YFIRF. SÞ | DAGS. JAN. 1998	SAMÞ. 0239-SERM | LOKAÚTG. | TEIKN. NR. 605C
M. 1:50,1:20	0239-