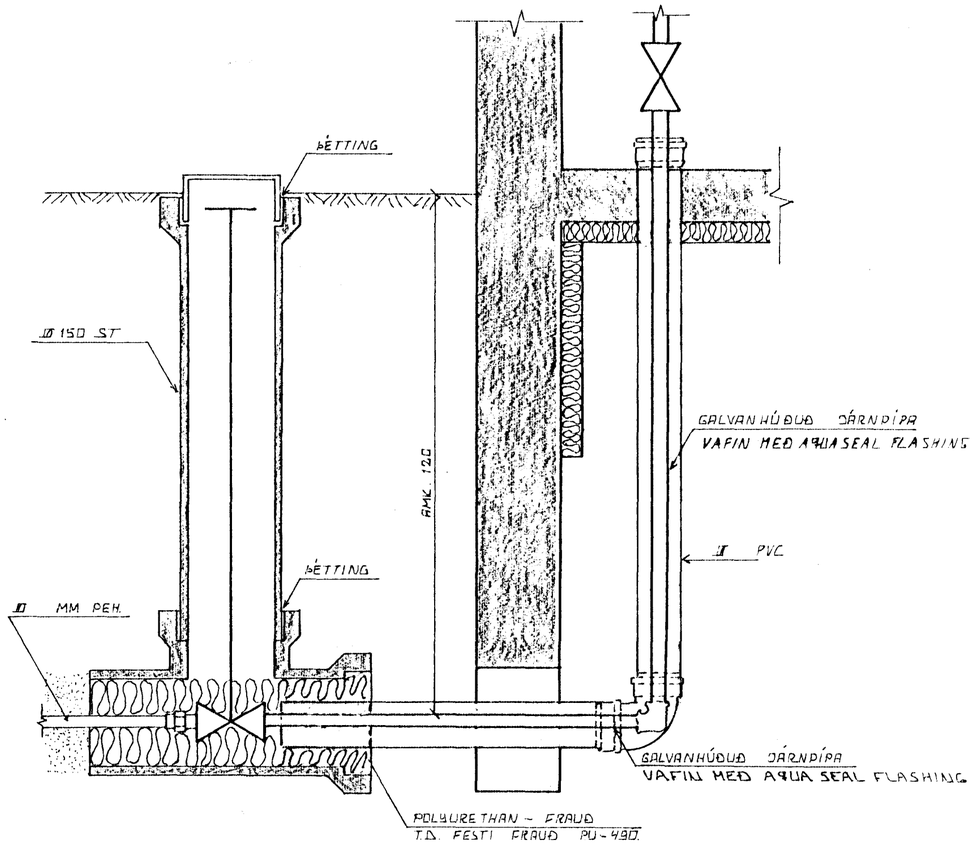

INNTAK VATNSVEITU

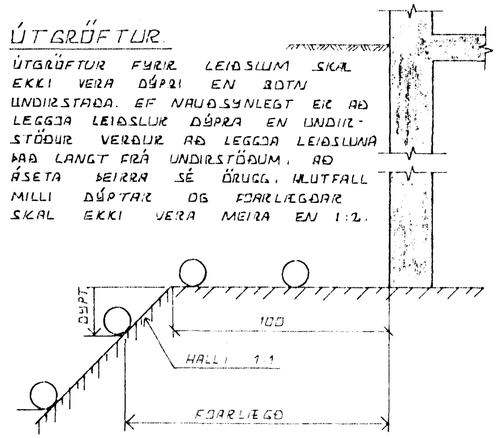

ÚTGRÖFTUR

ÚTGRÖFTUR FYRIR LEIÐSLUM SKAL EKKI VERA DÝPRI EN BOTN UNDIRSTAÐA. EF NAUÐSYNLEGT ER AÐ LEGGJA LEIÐSLUR DÝPRA EN UNDIR-STÖÐUR VERÐUR AÐ LEGGJA LEIÐSLUNA ÞAÐ LANGT FRÁ UNDIRSTÖÐUM, AÐ ÁSETA ÞEIRRA SÉ ÓRUGG. HLUTFALL MILLI DÝPTAR OG FJARLÆGÐAR SKAL EKKI VERA MEIRA EN 1:2.

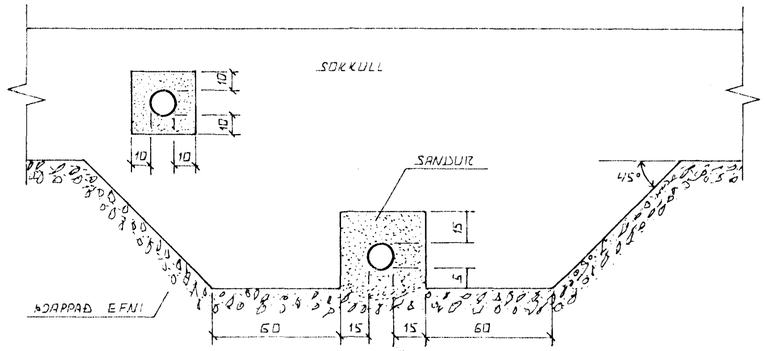

FRÁGANGUR LAGNA UNDIR OG Í SÖKKULVEGG.

GRAFIÐ SKAL FYRIR LÖGNUM UNDIR SÖKKLUM, ÁÐUR EN ÞEIR ERU STEYPTIR

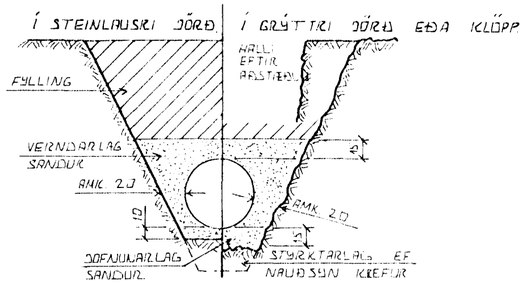

LEIÐSLUSKURÐIR PLASTRÖRA.

BURÐARGETA PLASTRÖRA TIL AÐ STANDAST NOTÁLAG AUK ÞUNGANS AF JARÐLAGINU SEM YFIR LEIÐSLUNNI LIGGUR RÆÐST EINGÖNGU AF HVAÐ VEL SANDUR ER ÞJAPPAÐUR KRINGUM RÖRIN. ÞESS VEGNA SKAL VANDA MJÖG ÞJÖPPUN ÞAR SEM ÁHÆTTA ER Á UMFERÐARÁLAGI.

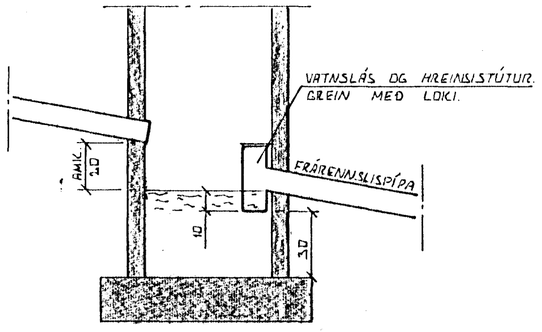

SAFNBRUNNUR.

BRUNNUR FYRIR JARÐVATN OG REGNVATN. FRÁRENNSLISPÍPA SKAL VERA AMK. 150 CM FRÁ YFIRBORÐI JARÐVEGS.

TÁKN FYRIR GRUNNLAGNIR.

SKOLPLÖGN.

REGNVATNSLÖGN

REGNVATNSLÖGN + JARÐVATNSLÖGN

JARÐVATNSLÖGN

HAFNARFJARÐARBÆR
17 SEP 1993
BYGGINGAFULLTRÚINN

BR.NR.	DAGS	EÐLI BREYTINGAR	SIGN.

REYKJAVÍKURVEGUR 76 HAFNARFIRÐI

ALMENNAR SKÝRINGAR, FRÁRENNSLISLAGNIR OG INNTAK VATNSVEITU.

MÆLIKV.

DAGS.

HANNAÐ

TEIKNAÐ

VERK NR. 9221

BLAÐ NR.

SIGURÐUR ÞORLEIFSSON TÆKNIFRÆÐINGUR F.T.F.I.
STRANDGÖTU 11 HAFNARFIRÐI SÍMI 54761