
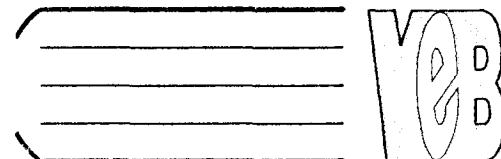
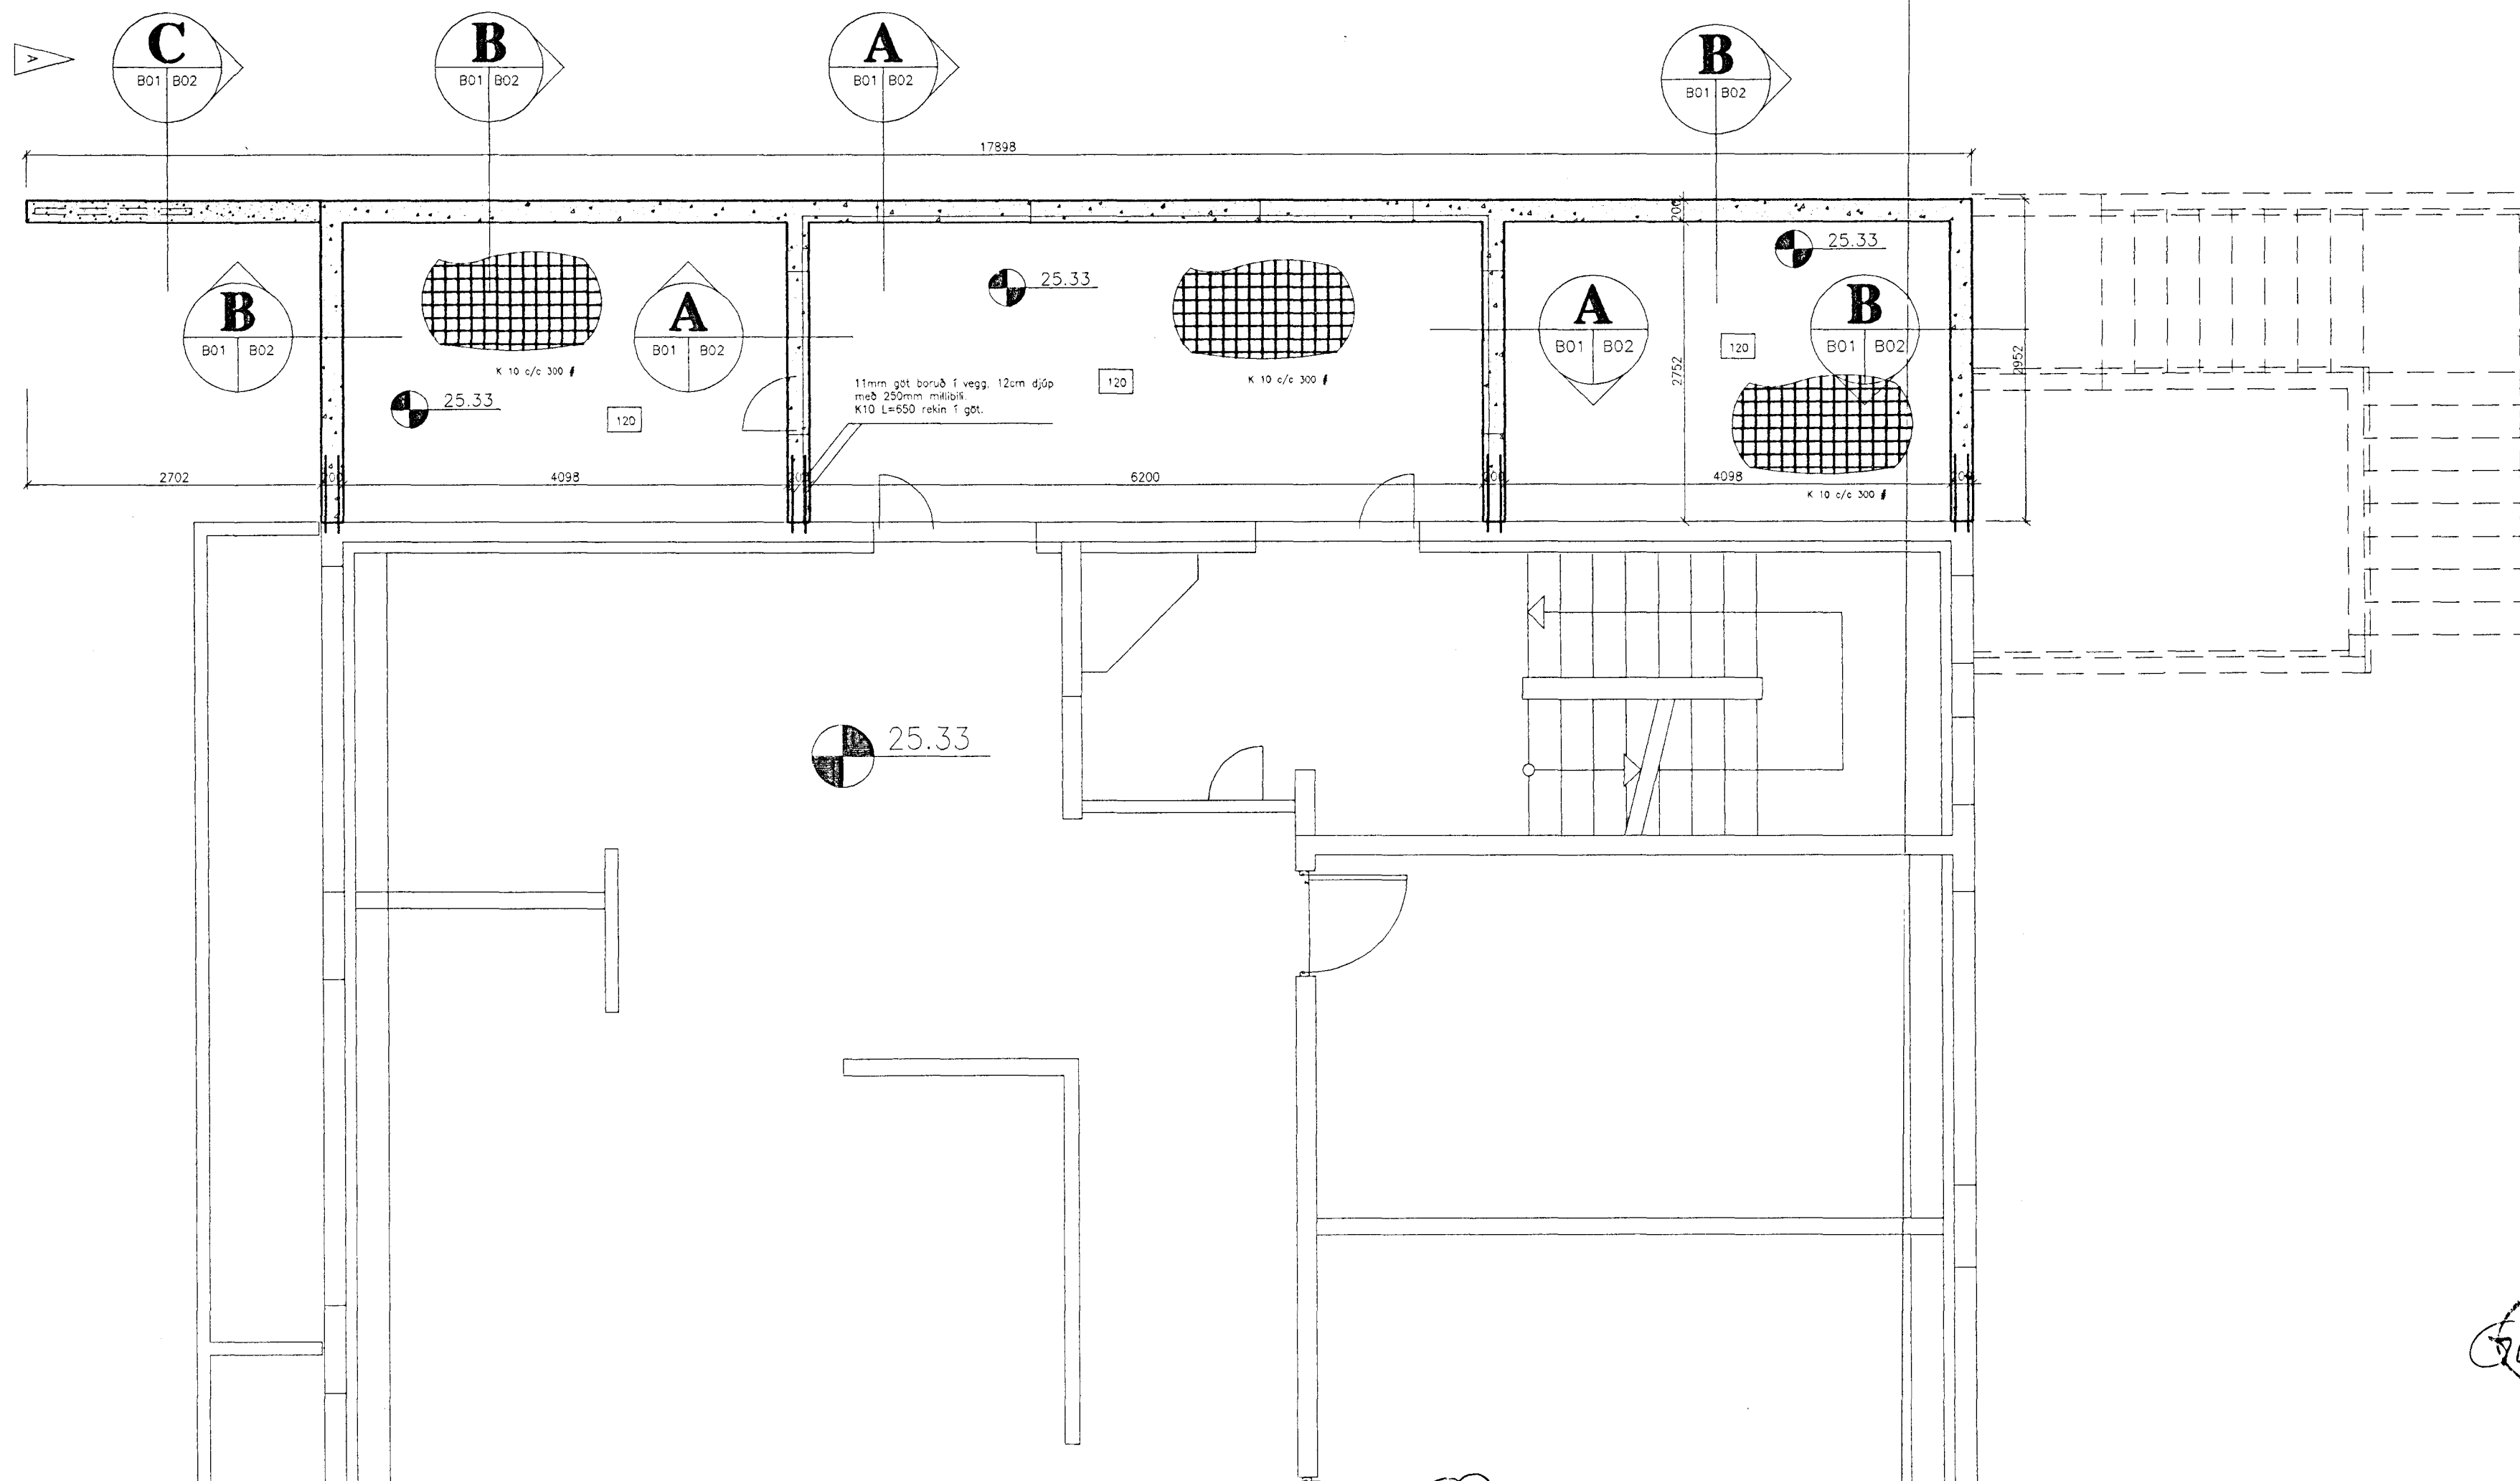


M. 1:50

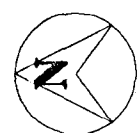

Verkefni Erlendis Birgissonar
 Laugaveg 168 105 Reykjavík
 Sími/fax 561-6461, NMT 853-5991
 Netfang veb@treknet.is, GSM 898-1198
 Ráðgefandi verkefniþjónusta

A	Breytt 17/7/97 Sníði bæt看 við
B	Samþykkt
C	
D	B01 SOKKULL PLAN DWG

DELTA hf Reykjavíkurv. 76 H
 Planmynd sökkull á anddyri við
 austurgafi byggingar

H. E. B.
 T. J. R.
 M. 1:50
 D. JÚLÍ 97

B01

