


M. 1:50

- Skýringar eru á skýringarblaði
- Stoðir og lausholt eru úr 45x145
- Timbur í grind er úr þrýstifávörðu efni
- Utan á stoðir komi 9mm grenkrossviður, negldur í lím með kamsaum 40/50 c/c 100, samskeyti skulu vera á stoðum og lausholtum.
- Grind skal skrúfa saman með 6mm tréskrúfum L=100mm min. 2stk./samskeyti.

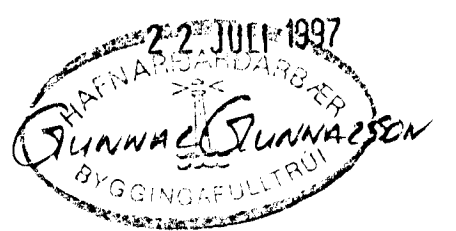

VERB
 Verkfæðistofa Erlends Birgissonar
 Laugaveg 168 105 Reykjavík
 Sími/fax 561-6461, NMT 853-5991
 Netfang veb@treknet.is, GSM 898-1198
 Ráðgefandi verkfræðipjónusta

A	
B	Samþykkt
C	
D	B04-ANDDYRI-TREV

DELTA hf Reykjavíkurv. 76 H
 Anddyri á austurhlö byggingar
 ásjúnd á vegg

H. E.B.
 T. H.G.
 M. 1:50
 D. Júlí 97

B04