
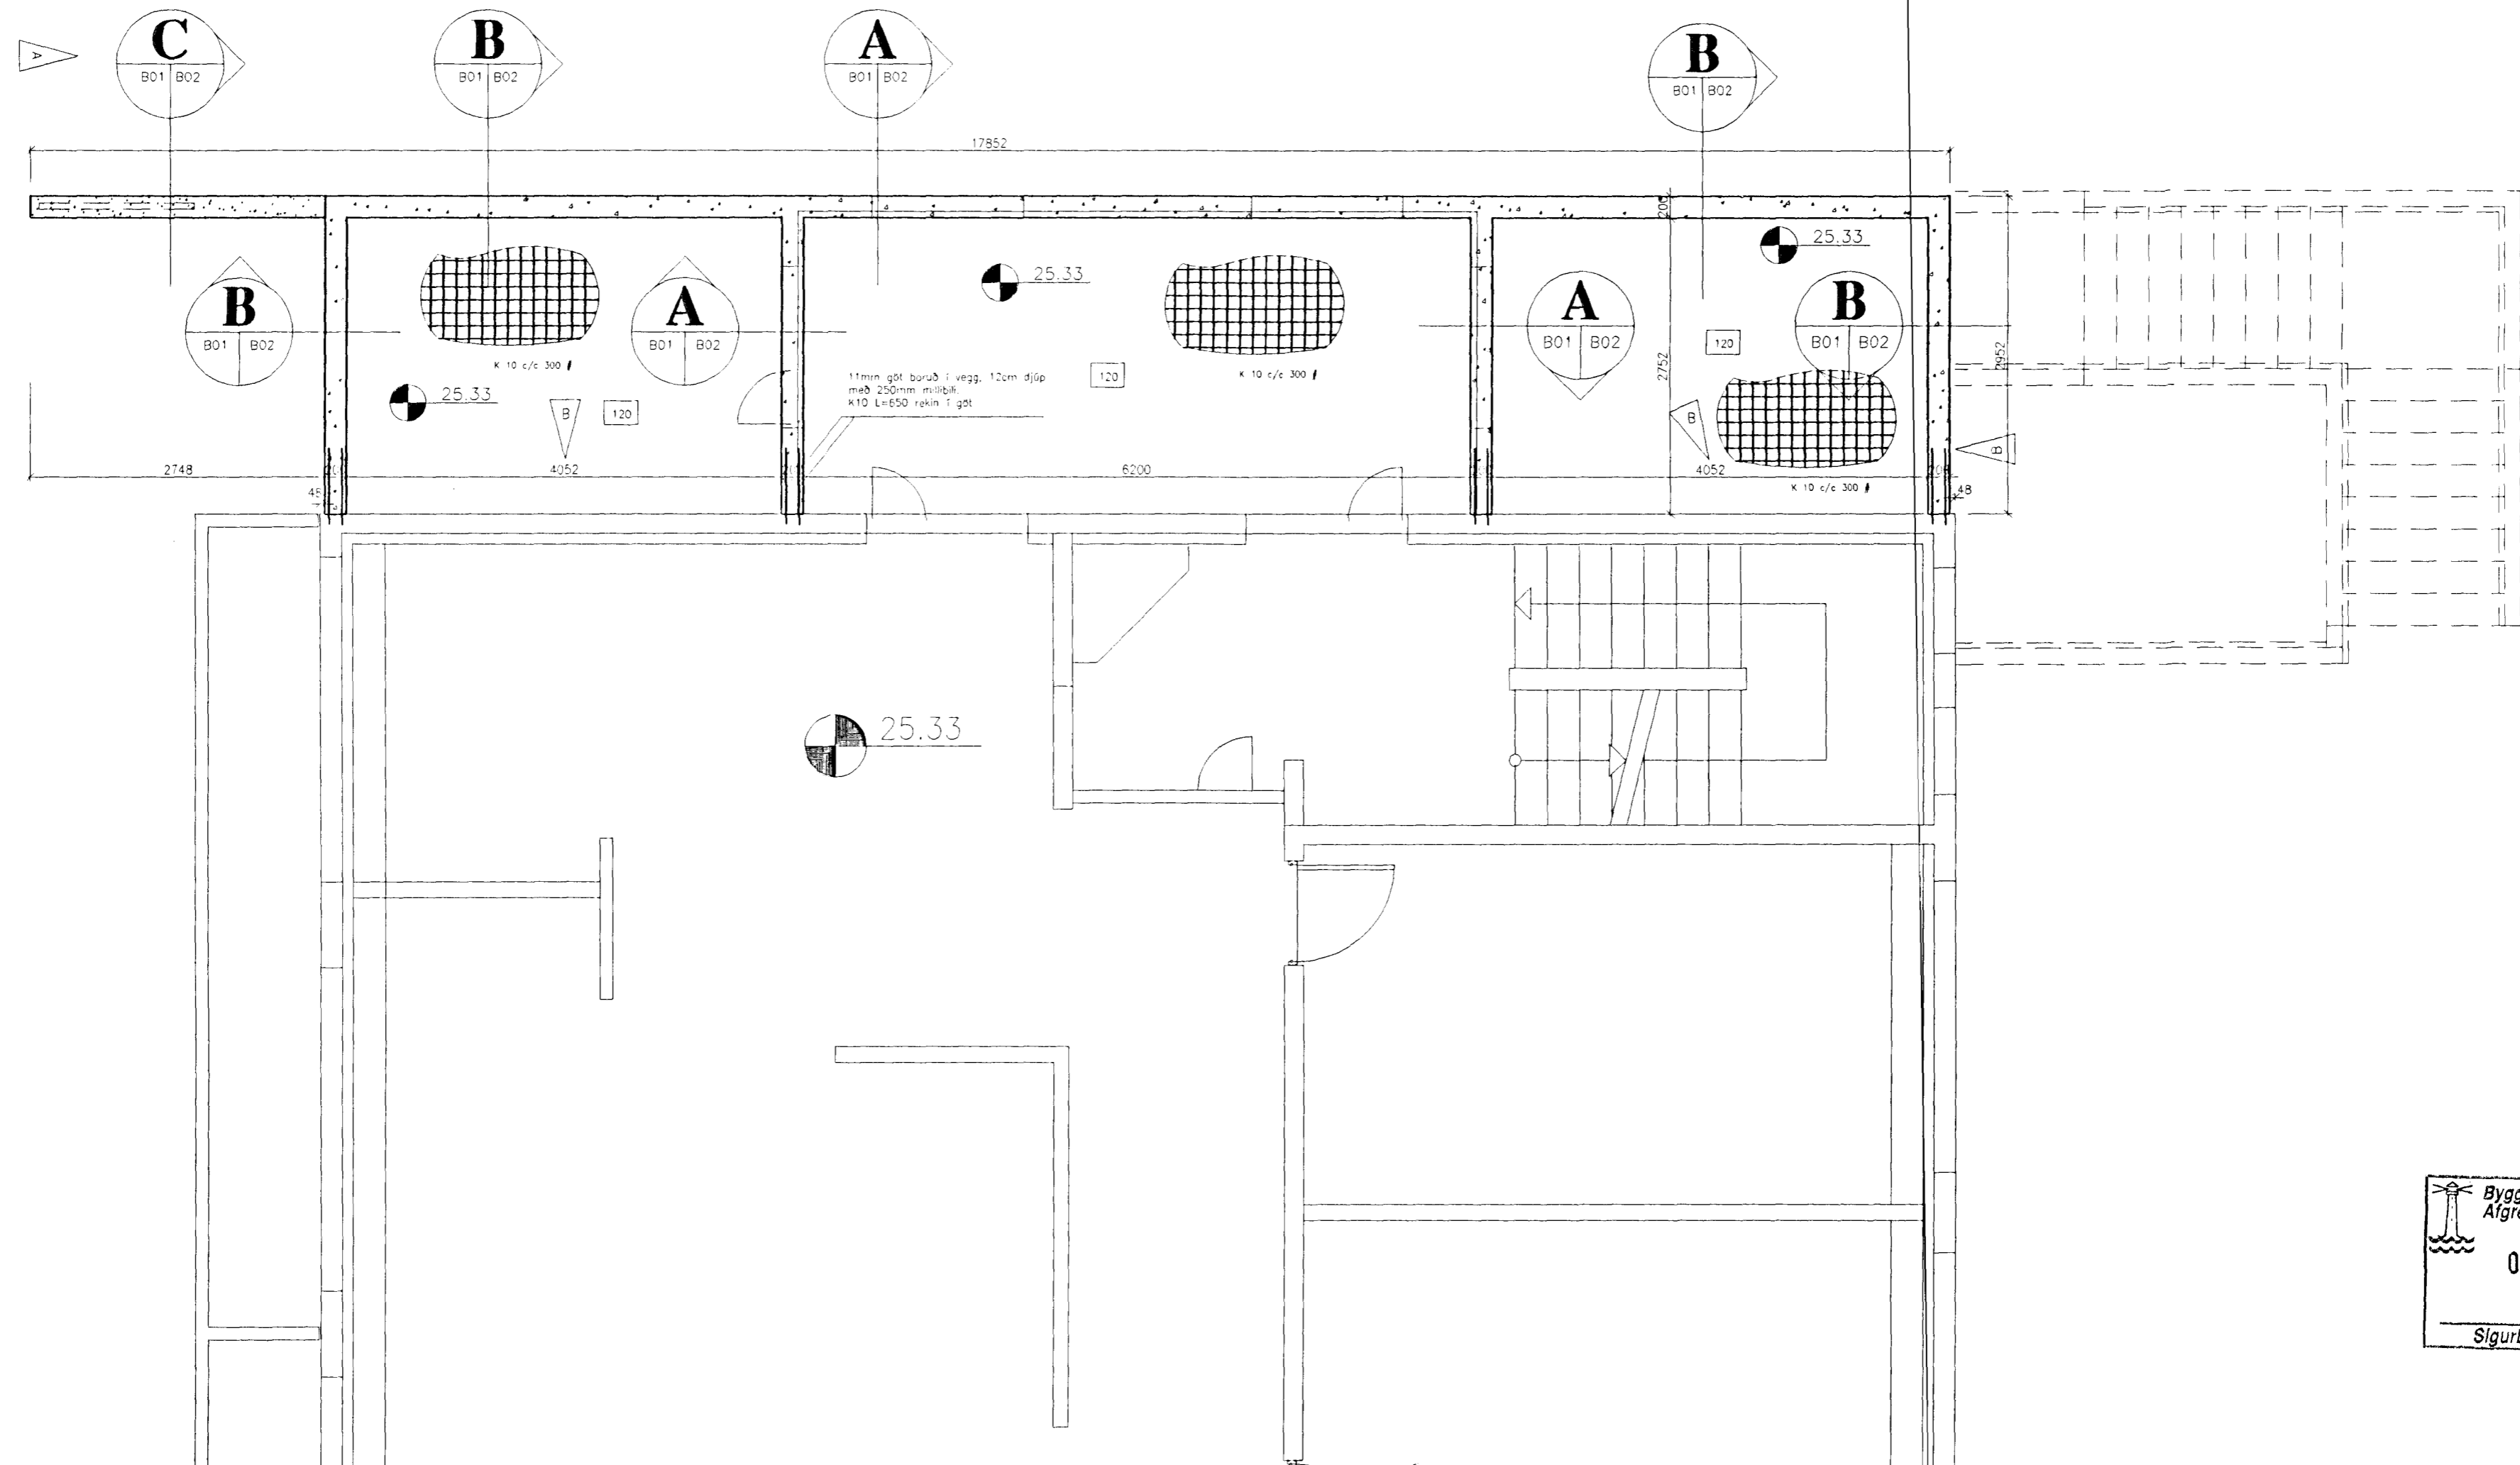
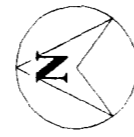


M. 1:50

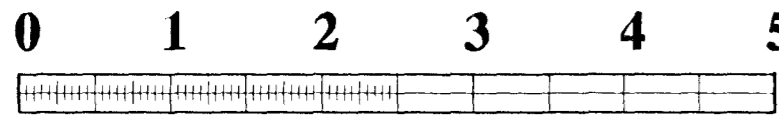

Byggingafultrúi Hafnarjarðar  
 Afgreitt þann  
 05 SEPT. 1997  
 Sigurbjartur Halldórsson

Verkfæðistofa Erlends Birgissonar  
 Laugaveg 16B 105 Reykjavík  
 Sími/fax 561-6461, NMT 853-5991  
 Netfang veb@treknet.is, GSM 898-1198  
 Ráðgefandi verkfræðisjónusta

A	Breytt 17/7/97 Sniði bätt við
B	Breytt 22 Júlí 1997, sökkull færður til Samþykkt
C	
D	B01 SÖKKULL PLAN a.DWG

**DELTA hf Reykjavíkurv. 76 H**  
 Planmynd sökkull á anddyri við  
 austurgafi byggingar

H.E.B  
 T.H.G  
 M. 1:50  
 D. Júlí 97

**B01**  
 B