

Álagsforsendur

Byggingahlutar	Notálog
Plötur	1.5 kN/m ²
Pækrymi	0.5 kN/m ²

Snjóðlag	1.0 kN/m ²
Grunngildi vindðlags	1.5 kN/m ²
Jarðskjálftaðlag	Z=1.0, C=0.14

Tréverk

Burðarviðir eru í gæðaflokki K24
Límtré er í gæðaflokki L40.
Þar sem tré leggst óð steypu skal leggja
osvalt poppa milli steins og trés.
Þar sem sperrur eða annað tré steypist inn
eða leggst óð steypu skal fúoverja tréð með
C-tox eða samþerilegu efni þíðar umferðir.
Allir festihlutar úr jörni skulu vera heitgalvanihúðaðir,
nema annað sé skilgreint.
Undir allar boltarar sem herðast óð tré skal setja
skifur með kontlengd 3 x d og þykkt 0.3 x d, þar
sem d er þvermál boltans.
K táknað kamsaumur.
N táknað venjulegur svartur saumur.




Stálvirki

Stál í stálvirki skal vera ST37.2
Allt stál sem ekki er fyrirkrifð galvanihúðað
skai mála 1 umferð með zinkríkum grunni og
síðan 2 umferðir með epoxymálningu.

Almennt

Hæðir eru í metrum yfir sjávarmáli.

-  Merkir hæðarköti.
-  Merkir hæðarköti í plani.
-  Merkir þykktt plötum/veggjar.
-  Merkir steypuskil.
- Öll mál eru í mm.

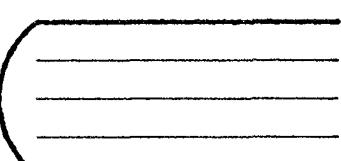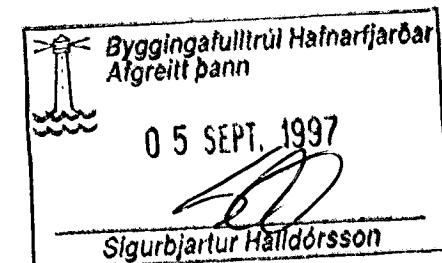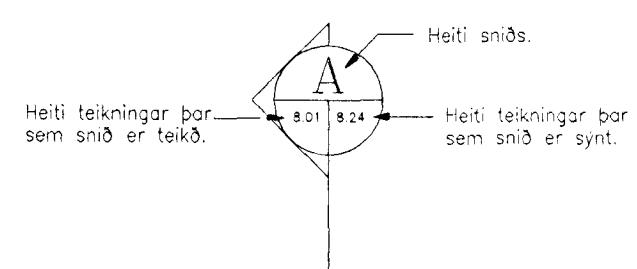

Verkfræðistofa Ólafssona
Laugavegi 168 105 Reykjavík
Sími/Fax 5616461, 985-35991
Ráðgefnandi: verkfræðjónusta

Sambýkt

Verk: Delta hf, Reykjavíkurv.76 H
Heiti: Almennar skýringar

H. E.S.B.
T. E.S.B.
M.
D. Júlí ?97