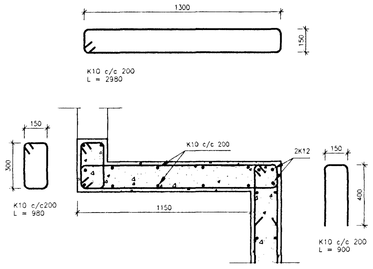

S1 B6B7 | B20 **SNIÐ** **M. 1: 20**

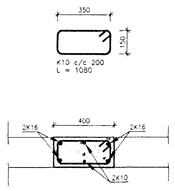

S2 B6B7 | B20 **SNIÐ** **M. 1: 20**

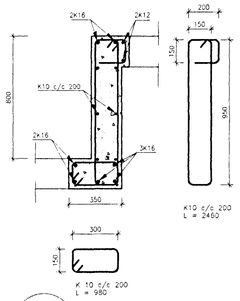

S3a B6B7 | B20 **SNIÐ** **M. 1: 20**

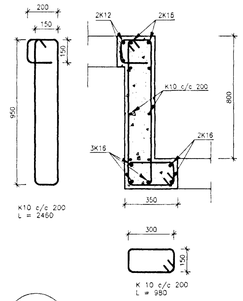

S3b B6B7 | B20 **SNIÐ** **M. 1: 20**

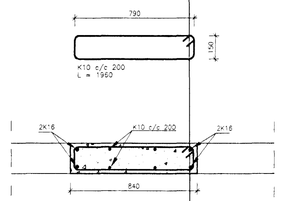

S4 B6B7 | B20 **SNIÐ** **M. 1: 20**

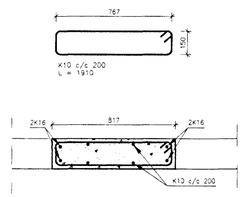

S5 B7 | B20 **SNIÐ** **M. 1: 20**

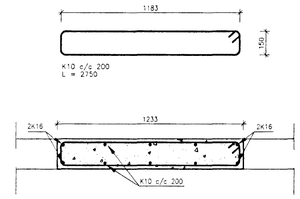

S6 B7 | B20 **SNIÐ** **M. 1: 20**

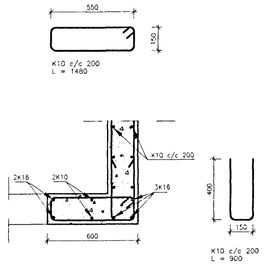

S7 B7 | B20 **SNIÐ** **M. 1: 20**

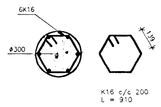

S8 B6B7 | B20 **SNIÐ** **M. 1: 20**

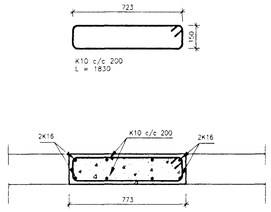

S9 B7 | B20 **SNIÐ** **M. 1: 20**

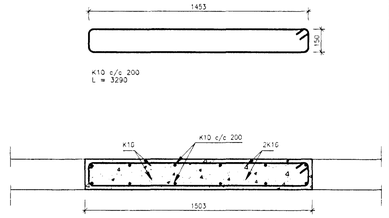

S10 B7 | B20 **SNIÐ** **M. 1: 20**

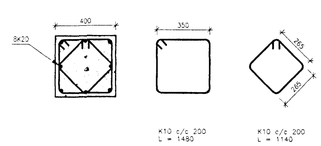

S11 B6B7 | B20 **SNIÐ** **M. 1: 20**

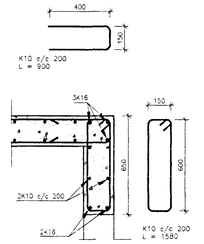

S12 B6 | B20 **SNIÐ** **M. 1: 20**

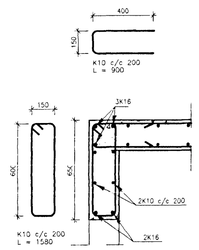

S13 B7 | B20 **SNIÐ** **M. 1: 20**

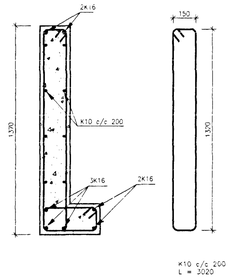

S14 B6 | B20 **SNIÐ** **M. 1: 20**

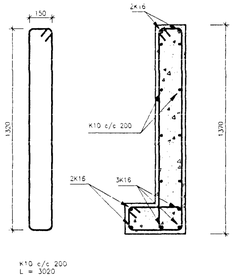

S15 B7 | B20 **SNIÐ** **M. 1: 20**

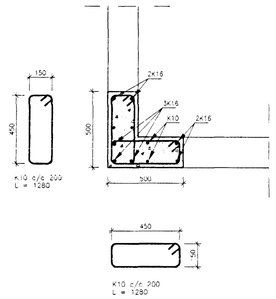

S16 B6 | B20 **SNIÐ** **M. 1: 20**

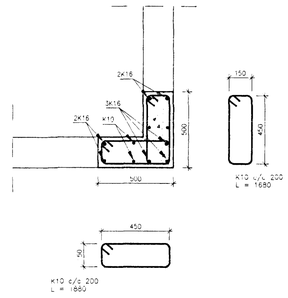

S17 B7 | B20 **SNIÐ** **M. 1: 20**

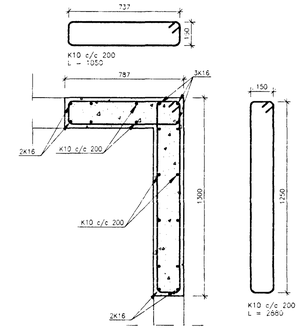

S18 B7 | B20 **SNIÐ** **M. 1: 20**

Byggingafulltrúi Hafnarfjarðar
Afgreitt þann
25 SEPT. 1997
Sigurbjartur Halldórsson

Verkfræðistofa Erlends Birgissonar
Laugavegi 168 105 Reykjavík
Sími/Fax 561-6461, 853-5991
Netfang: vsb@treknet.is
Ráðgefandi verkfræðiþjónusta

A Breytt 22/9/97. Sniði S18 breytt.
B
C
D

Samþykkt.

B Snid-veggir-sulur.dwg

Delta hf Reykjavíkurvegi 76
Snið veggir/súlur

H. E.B. 261156-2539
T. H.G
M. 1:20
D. 12.09.97

B20 A