

1

2



3

4

5

6

M. 1:50

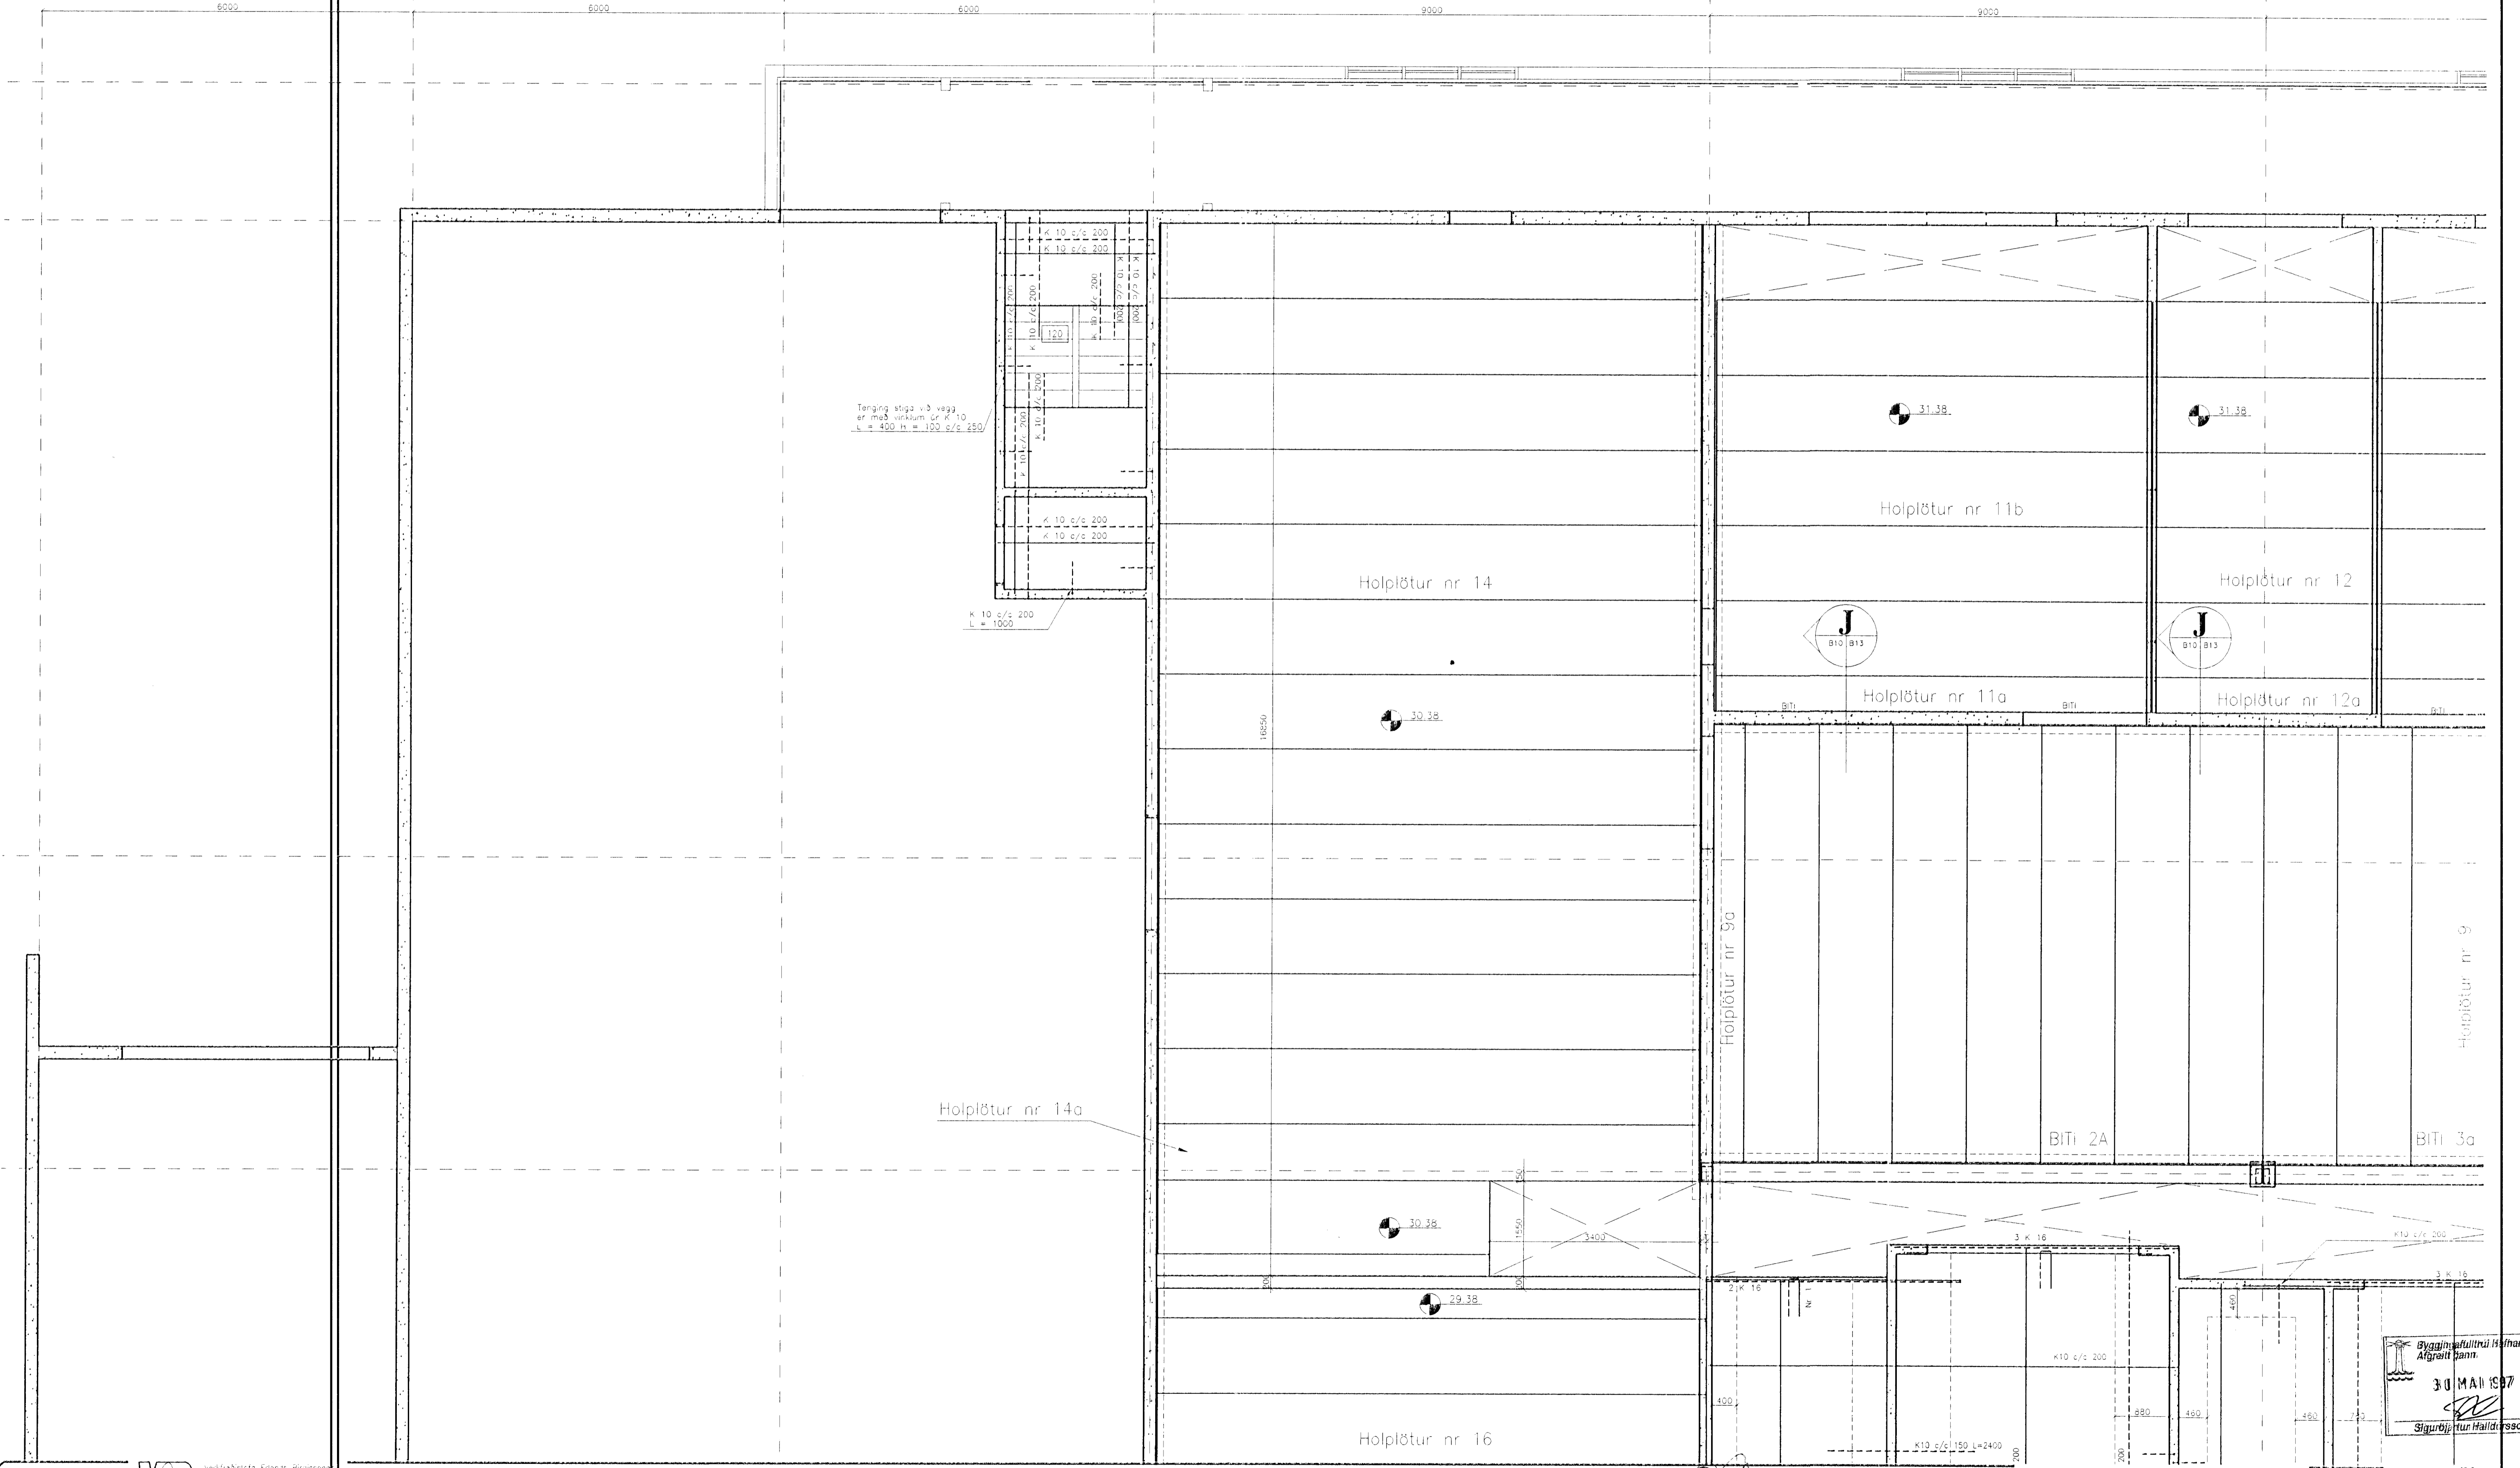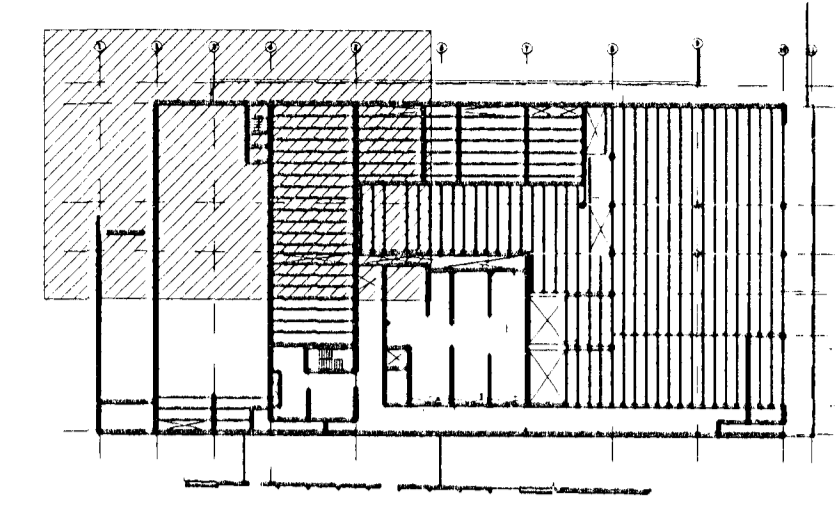

Tenging slaga v.3 vegg  
er með stiklum Gr K 10  
L = 400 H = 100 c/c 250

K 10 c/c 200  
L = 1000

J  
B10 B13

J  
B10 B13

BITI 2A

BITI 3a

**VSD** verkfræðistofa Erlenas Birgisdóttur  
Laugaveg 168 105 Reykjavík  
Sími/Fax 561-6461, 653-5991  
Netfang: vso@vsn.is  
Ráðgjafandi: verkfræðisgjafi

E1 23/5/97 Götum breytt, holplötum breytt

Samp

Verk: DELTA hf. Reykjavíkurv. 78 H  
Heiti: Járn/Holplötur yfir 1 hæð.

H.E.B.  
L.H.G.  
M. 1:100  
D.Mat 97

Byggingufulltrúi / Stofnunarforseti  
**Algrætt þann**  
30. MAÍ 1997  
Sigrún Björk Halldóttir

B8  
E1