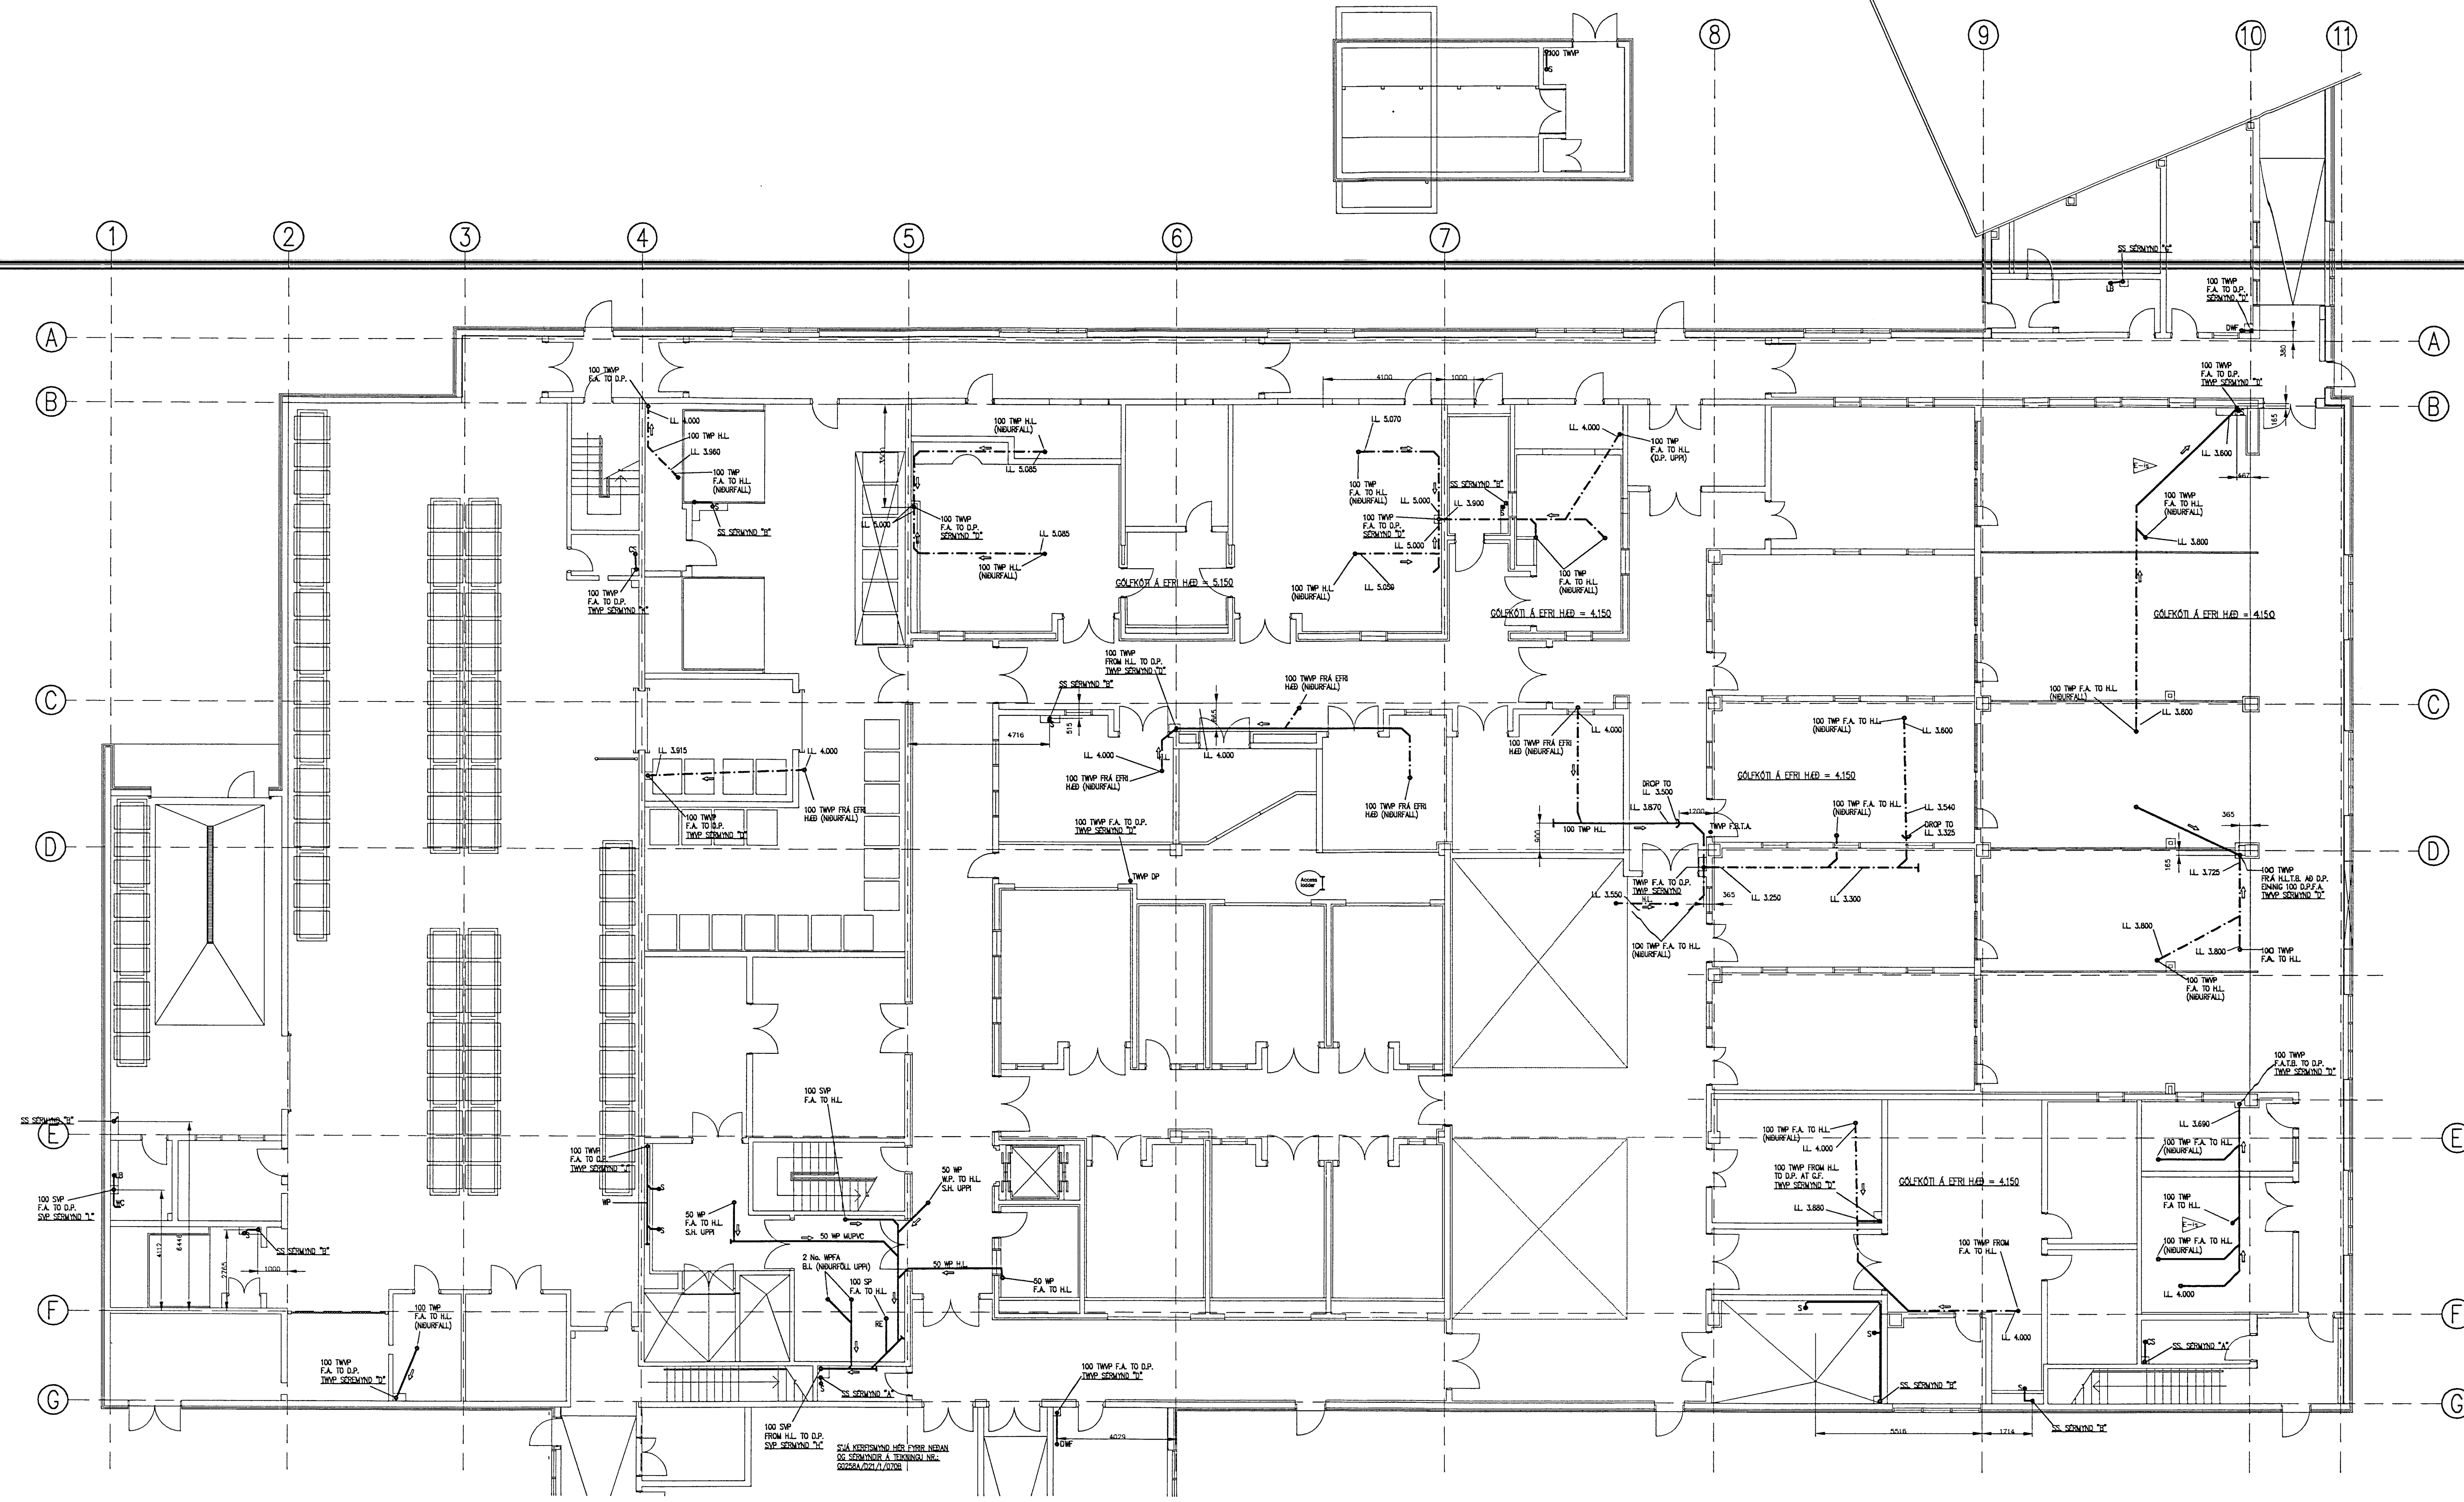

SKÝRINGAR

TED	PÍPA FYRIR IÐNAÐARFRÁRENNSLI
FD	SKOLPLÖGN
TWMH	BRUNNUR FYRIR IÐANAÐARFRÁRENN.
FMH	SKOLPBRUNNUR
M/SP	MÆLI/SÝNATÖKUSTAÐUR
DP	TENGISTAÐUR FRÁRENNSLIS
TWVP	ÚTLOFTUN IÐNAÐARFRÁRENNSLIS
SVP	ÚTLOFTUNARPÍPA
SP	FRÁRENNSLISLÖGN
RE	HREINSISTÚTUR
~~G~~	~~GÓLFNIÐURFALL~~
AC	AÐKOMA
VP	ÚTLOFTUN
HL	LIGGUR HÁTT
– – – – –	LÖGN NEÐANJARÐAR / UNDIR GÓLFI
— · — · —	LÖGN ER LIGGUR HÁTT
———	LÖGN ER LIGGUR LÁGT
FA	AÐ OFAN
FB	AÐ NEÐAN
TA	UPP
TB	NIÐUR
SH	STURTA
LB	HANDLAUG
CS	RÆSTIVASKUR
S	VASKUR
WC	VATNSSALERNI
UR	ÞVAGSKÁL
WP	FRÁRENNSLISLÖGN
RWP	REGNVATNSLÖGN
AB	EINS OG ÁÐUR
S.S.	STUB STACK
FJ	MJÚKTENGI (ÞÉTTIHRINGSTENGI)
MR	AÐALLÖGN
SLEEPER DRAIN	LOKAÐUR STÚTUR FYRIR SÍÐARI NOT
NB	NIÐURFALLBRUNNUR FYRIR REGNVATN

ATHUGASEMDIR

1. AFRENNSLI LÓÐAR ER HANNAÐ HJÁ FORSJÁ EHF.

2. SJÁ TEIKNINGU No G0258A/D15/4/050C AF SEINKUNAR- OG SETTANKI FYRIR IÐNAÐARFRÁRENNSLI

3. FRÁRENNSLISLAGNIR ERU 100 MM PEH FRÁRENNSLISPÍPUR MEÐ SOÐNUM SAMSKEYTUM NEMA ANNAÐ SÉ TEKIÐ FRAM

4. SJÁ TEIKNINGU No D15/1/003E AF FRÁRENNSLI OFAN BOTNPLÖTU Á FYRSTU HÆÐ
SJÁ TEIKNINGU No G0258A/D25/2/004E AF FRÁRENNSLI ANNARAR HÆÐAR
SJÁ SÉRMYNDIR FORSJÁR EHF EFTIR ÞVÍ SEM VIÐ Á.
SJÁ SKRÁ YFIR GÓLFNIÐURFÖLL OG HREINSISTÚTA

5. VEFJIÐ ALLAR LÓÐRÉTTAR FRÁRENNSLISLAGNIR SEM GANGA Í GEGNUM STEYPU INN Í 10 MM ÞYKKANN POLYETHYLEN SVAMP SEM HEFUR LOKUÐ LOFTRÚM

6. GANGIÐ FRÁ HREYFANLEGUM TENGINGUM Á LÖGNUM PÍPUBÚTUM VIÐ BRUNNA. VÍSAÐ ER TIL LEIÐBEIN. Á S. 50 Í BÓKINNI "APPLICATIONS TECHNIQUES" FRÁ GEBERIT UK

7. GÆTA SKAL ÞESS AÐ SJÁ FYRIR ÞENNSLUHREYFINGUM FRÁRENNSLISRÖRANNA MEÐ NOTKUN Á ÞENNSLUTENGJUM OG STEYPTUM FESTINGUM. VÍSAÐ ER TIL LEIÐBEININGA Á SÍÐU 47 Í BÓKINNI "APPLICATIONS TECHNIQUES" FRÁ GEBERIT UK.

8. SJÁ TEIKNINGU No D45/4/... AF UPPBYGGINGU OG FRÁGANGI BRUNNA

9. VENJULEGA ERU STÚTAR VIÐ VEGGI STAÐSETTIR MEÐ MIÐJU Í 100 MM FJARLÆGÐ FRÁ FRÁGENGNUM VEGG NEMA AÐ ANNAÐ SÉ TEKIÐ FRAM

10. BRUNNLOK SKULU SKULU VERA ÚR POTTJÁRNI GERÐ JARNSTEYPUNNAR EÐA SAMSV.

11. FRÁRENNSLISRÖR FRÁ TÆKJUM Á NEÐRI HÆÐ AÐ TENGIPUNKTI Í GÓLFI SKAL VERA ÚR RYÐFRÍU STÁLI. PÍPUR, TENGISTYKKI OG VATNSLÁSAR SAMSVARANDI VIÐ FRAMLEIÐSLU FRÁ "A. BLUCHER & Co."
SJÁ NÁNAR Í SÉRMYNDUM "WASTE AND DRAINAGE SCEDULE" Á TEIKNINGU NR. G0258A/D15/1/003E.

12. FRÁRENNSLISGREINAR Á EFRI HÆÐ ERU ÚR "HDPE" (EÐA UPVC) PÍPUM. GERÐ "COESTILEN" EÐA SAMSVARANDI.

13. TILVÍSANIR MERKTAR "B.M." (VATNSLÁSAR) ERU:
RÆSTIVASKAR – TYPE No.505-040-050.S.
AÐRIR VASKAR – TYPE 505-040-050.S.
HANDLAUGAR – TYPE 505-032-050.S.
DRYKKJARBRUNNAR: – TYPE 505-032-050.S.

SÉRMYNDIR AF GÓLFNIÐURFÖLLUM OG TENGINGUM LAGNA

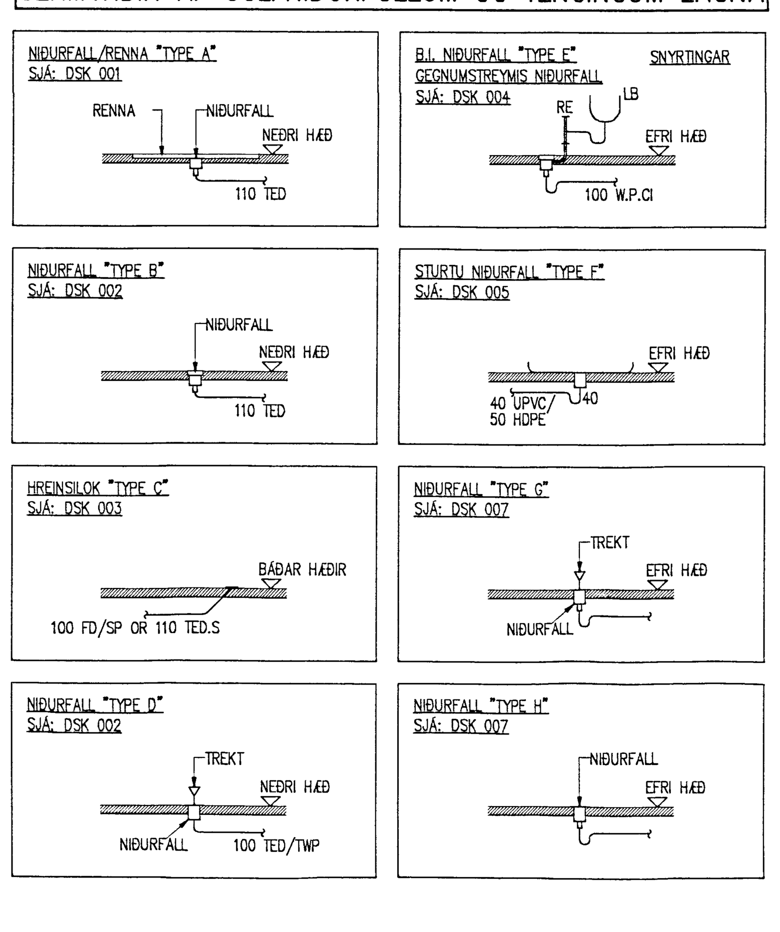

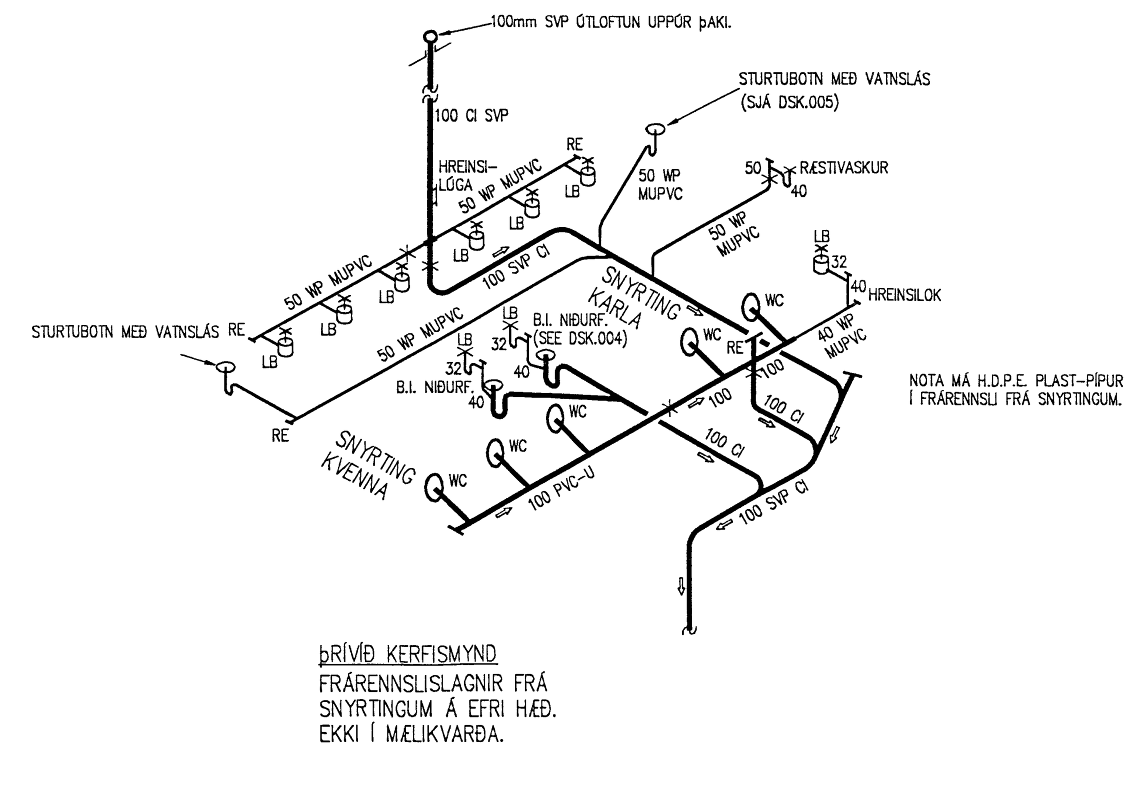

ÞRÍVÍÐ KERFISMYND
FRÁRENNSLISLAGNIR FRÁ SNYRTINGUM Á EFRI HÆÐ.
EKKI Í MÆLIKVARÐA.

SÉRMYNDIR AF FALLSTÖMMUM OG TENGINGUM LAGNA

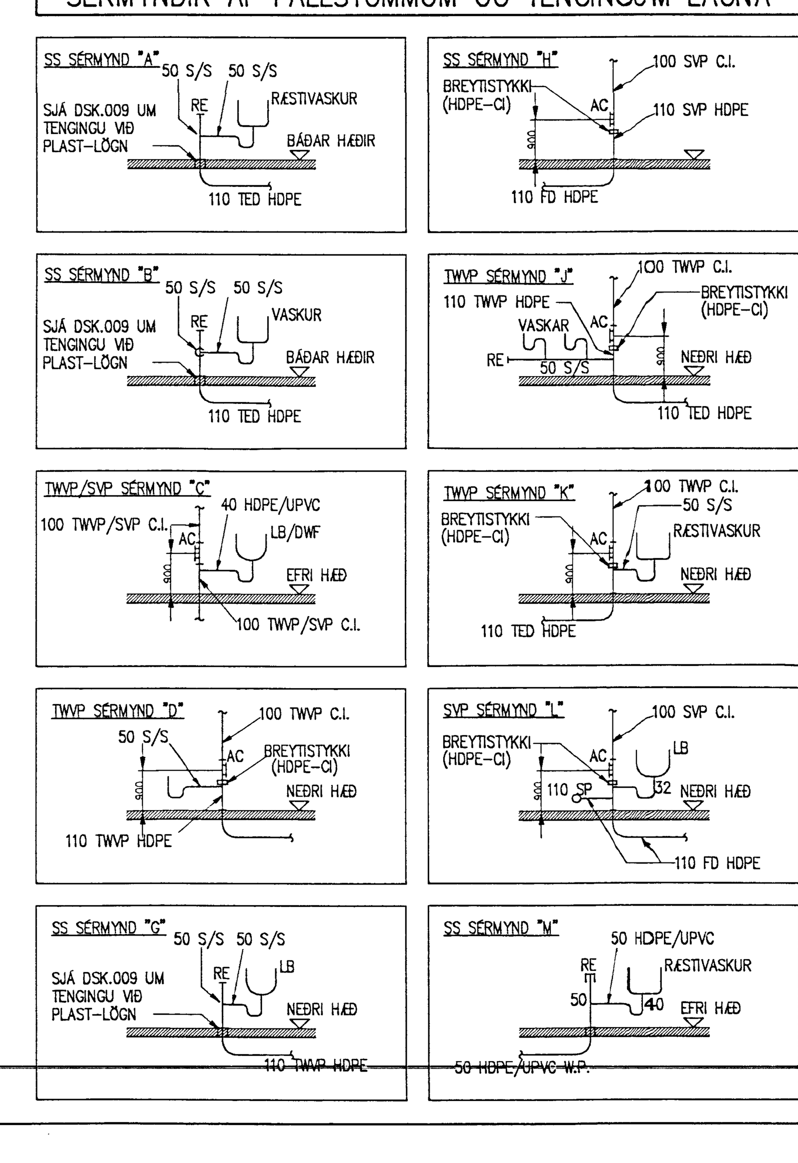

Rev	Description	Date
F-is	SKIPT UM GRUNNMYND HÆÐAR BREYTT OFL.	29/03/98
E-is	TEIKNING ÍSLENSKUÐ AÐ HLUTA OG BÆTT INN MERKI FORSJÁ EHF LÖGNUM BREYTT Í SAMRÆMI VIÐ F-ÚTGÁFU HJÁ TANVEC (04/03/98)	10/03/98
E	MINOR REVISIONS. REV. BY S.B. CAD BY G.C.J.	05/02/98
D	DRAINAGE REVISED TO SUIT MODIFIED GULLY POSITIONS ON FIRST FLOOR ISSUED FOR CONSTRUCTION REV. BY S.B. CAD BY G.C.J.	02/02/98
	TENDER ISSUE	
C	ISSUED FOR TENDER W.P.M-13. REV. BY S.B. CAD BY G.C.J.	14/11/97
	TENDER ISSUE	
B	SOLVENT STORE/EFFLUENT TANK REPOSITIONED. ISSUED FOR TENDER. REV. BY S.B. CAD BY G.C.J.	10/10/97
A	SINK WASTE ADDED. REV. BY S.B. CAD BY G.C.J.	09/09/97

ENGINEER/ ARCHITECT	PROJECT DESIGN ENG/ARCH	DESIGN COORDINATOR	PROJECT MANAGER

Drawing Created by H.S on 13/05/97
CAD by G.C.J/Sþ Plotted

TANVEC

Tanshire House, Shackleford Road, Elstead, Surrey GU8 6LB UK
Telephone: +44 (0)1252 703663 Fax: +44 (0)1252 703684

Client
DELTA HF
ICELAND

ÁSKILIÐ, ELDRI TEIKNING ÓGILD

Project
NÝ LYFJAVERKSMIÐJA

Byggingafulltrúi Hafnarfjarðar Afgreitt þann 09 NOV. 1998
Sigurbjartur Halldórsson

Drawing Title
FRÁRENNSLISLAGNIR:
GRUNNMYND NEÐRI HÆÐAR
KERFISMYND SNYRTINGA OG SÉRMYNDIR

CAD File D003F-is | Scale 1:100

Drawing No.
G0258A/D15/1/003F-is

FORSJÁ
VERKFRÆÐISTOFA FRV
SKÓLAVÖRÐUSTÍG 3, REYKJAVÍK
SÍMI: 552 4090 OG 552 4710, FAX: 562 4390
NETFANG: forsja@centrum.is
SAMÞ.

THIS IS A COMPUTER PRODUCED DRAWING
DO NOT AMEND BY HAND