


| SKÝRINGAR | |
|-----------|--------------------------------|
| TEÐ | PIPA FYRIR IÐNABARFRÆNNISLU |
| FD | SKULPLÖG |
| TWHL | BRUNNUR FYRIR IÐNABARFRÆNNISLU |
| FMEH | SKULFBRUNNUR |
| M/SP | MELI/SYMATÓKUSTABUR |
| DP | TENGISTABUR FRÆNNISLU |
| TWHP | ÓTLOFTUN IÐNABARFRÆNNISLU |
| SWP | ÓTLOFTUNARPIPA |
| SP | FRÆNNISLU |
| RE | FRÆNNISSTÚTUR |

| TENGINGAR | |
|-----------|---------------------------------|
| AC | ADOMIA |
| VP | ÓTLOFTUN |
| HL | LOGUR HÁTT |
| --- | LOGN NEÐANJARÐAR / UNDR COLFI |
| --- | LOGN ER LOGUR HÁTT |
| --- | LOGN ER LOGUR LÁGT |
| FA | AD OFAN |
| FB | AD NEÐAN |
| TA | UPP |
| TB | NEUR |
| SH | STURTA |
| LB | HANDLAUG |
| CS | RASTIVASKUR |
| S | VASKUR |
| WC | VATNSGALERN |
| UR | ÞVAÐSKÁL |
| WP | FRÆNNISLU |
| AB | REGNVATNSLÖGN |
| AB | ENS OG AÐUR |
| S.S. | STÚB STAKK |
| FJ | MASKTENG (ÞETTINGSTENG) |
| MR | ADALÖGN |
| SLEEPER | LOKABUR STÚTUR FYRIR SÍÐARI NOT |
| NB | NEURFALTBUNUR FYRIR REGNVATN |

- ATHUGASEMDIR**
1. FRÆNNISLU LÖBAR ER HANNAÐ HÁ FORSÁÐ EHF.
 2. SÁ TÆKNINGU NÚ 00258A/D25/1/004F AF SENKUNAR- OG SETTANGI FYRIR IÐNABARFRÆNNISLU
 3. FRÆNNISLUSLAGNIR ERU 100 MM PEH FRÆNNISLUSPIPUR MEÐ SÖÐNUM SAMSKYTTUM NEMA ANNAD SE TEGIÐ FRAM
 4. SÁ TÆKNINGU NÚ 015A/003E AF FRÆNNISLU OFAN BOTNPLÖTU Á FYRSTU HÆÐ SÁ TÆKNINGU NÚ 00258A/D25/2/004E AF FRÆNNISLU ANNARAR HÆÐAR SÁ SEMMINNUR FORSLUR EHF ETTR ÞVI SEM VÐ Á SÁ SKRÁ YRIR GÖLNEURFÖLL OG HREINISSTÚTA
 5. VEFJÓÐ ALLAR LÖBRETAR FRÆNNISLUSLAGNIR SEM GANGA Í GEGNUM STIÞPU INN Í 10 MM ÞYKKJANA POLYETHYLEN STAMP SEM HEFUR LOKUÐ LOFTROM
 6. GANÓÐ FRÁ HREIFANLEGUM TENGINGUM Á LÖÐNUM ÞRUFSTUM VÐ BRUNNA VISAÐ ER TIL LEIÐSINN. Á S. 50 Í BÓKUNNI "APPLICATIONS TECHNIQUES" FRÁ GEBERT UK
 7. GETA SKAL ÞESS AD SÁ FYRIR HREINISLUSLAGNIR FRÆNNISLUSLAGNIR MEÐ NOTKUN Á HREINISLUSLAGNUM OG STIÞPUM FESNINGUM. VISAÐ ER TIL LEIÐSINNNA Á SÍÐU 47 Í BÓKUNNI "APPLICATIONS TECHNIQUES" FRÁ GEBERT UK
 8. SÁ TÆKNINGU NÚ 045A/... AF UPÞYGGINGU OG FRÁGANGI BRUNNA
 9. VENULEGA ERU STÚTUR VÐ VEGG SETBETTR MEÐ MEÐJÁ Í 100 MM FJARLEGG FRÁ FRÁGANGUM VEGG NEMA AD ANNAD SE TEGIÐ FRAM
 10. BRUNNLOK SKULU SKULU VERA ÖR POTTJARNI GÖRÐ JARNSTIÞPUNNAR EÐA SAMSÝ.
 11. FRÆNNISLUSLAGNIR FRÁ TEGJAM Á NEÐRI HÆÐ AD TENGINGUM Í COLFI SKULU NEÐA ÖR RYSTRU STÁLLPIPUR, TENGISTYKKI OG VATNSLÁSAR SAMSVARANDI VÐ FRAMLEIÐSLU FRÁ "A. SLUCHER & CO." SÁ VANAÐ Í SENKUNUM "WASTE AND DRAINAGE SCHEDULE" Á TÆKNINGU NÚ 00258A/D25/1/004E.
 12. FRÆNNISLUSLAGNIR Á ÖÐRI HÆÐ ERU ÖR "HÖP" (EÐA UPIC) PIÞUR, GÖRÐ "DOESTILE" EÐA SAMSVARANDI.

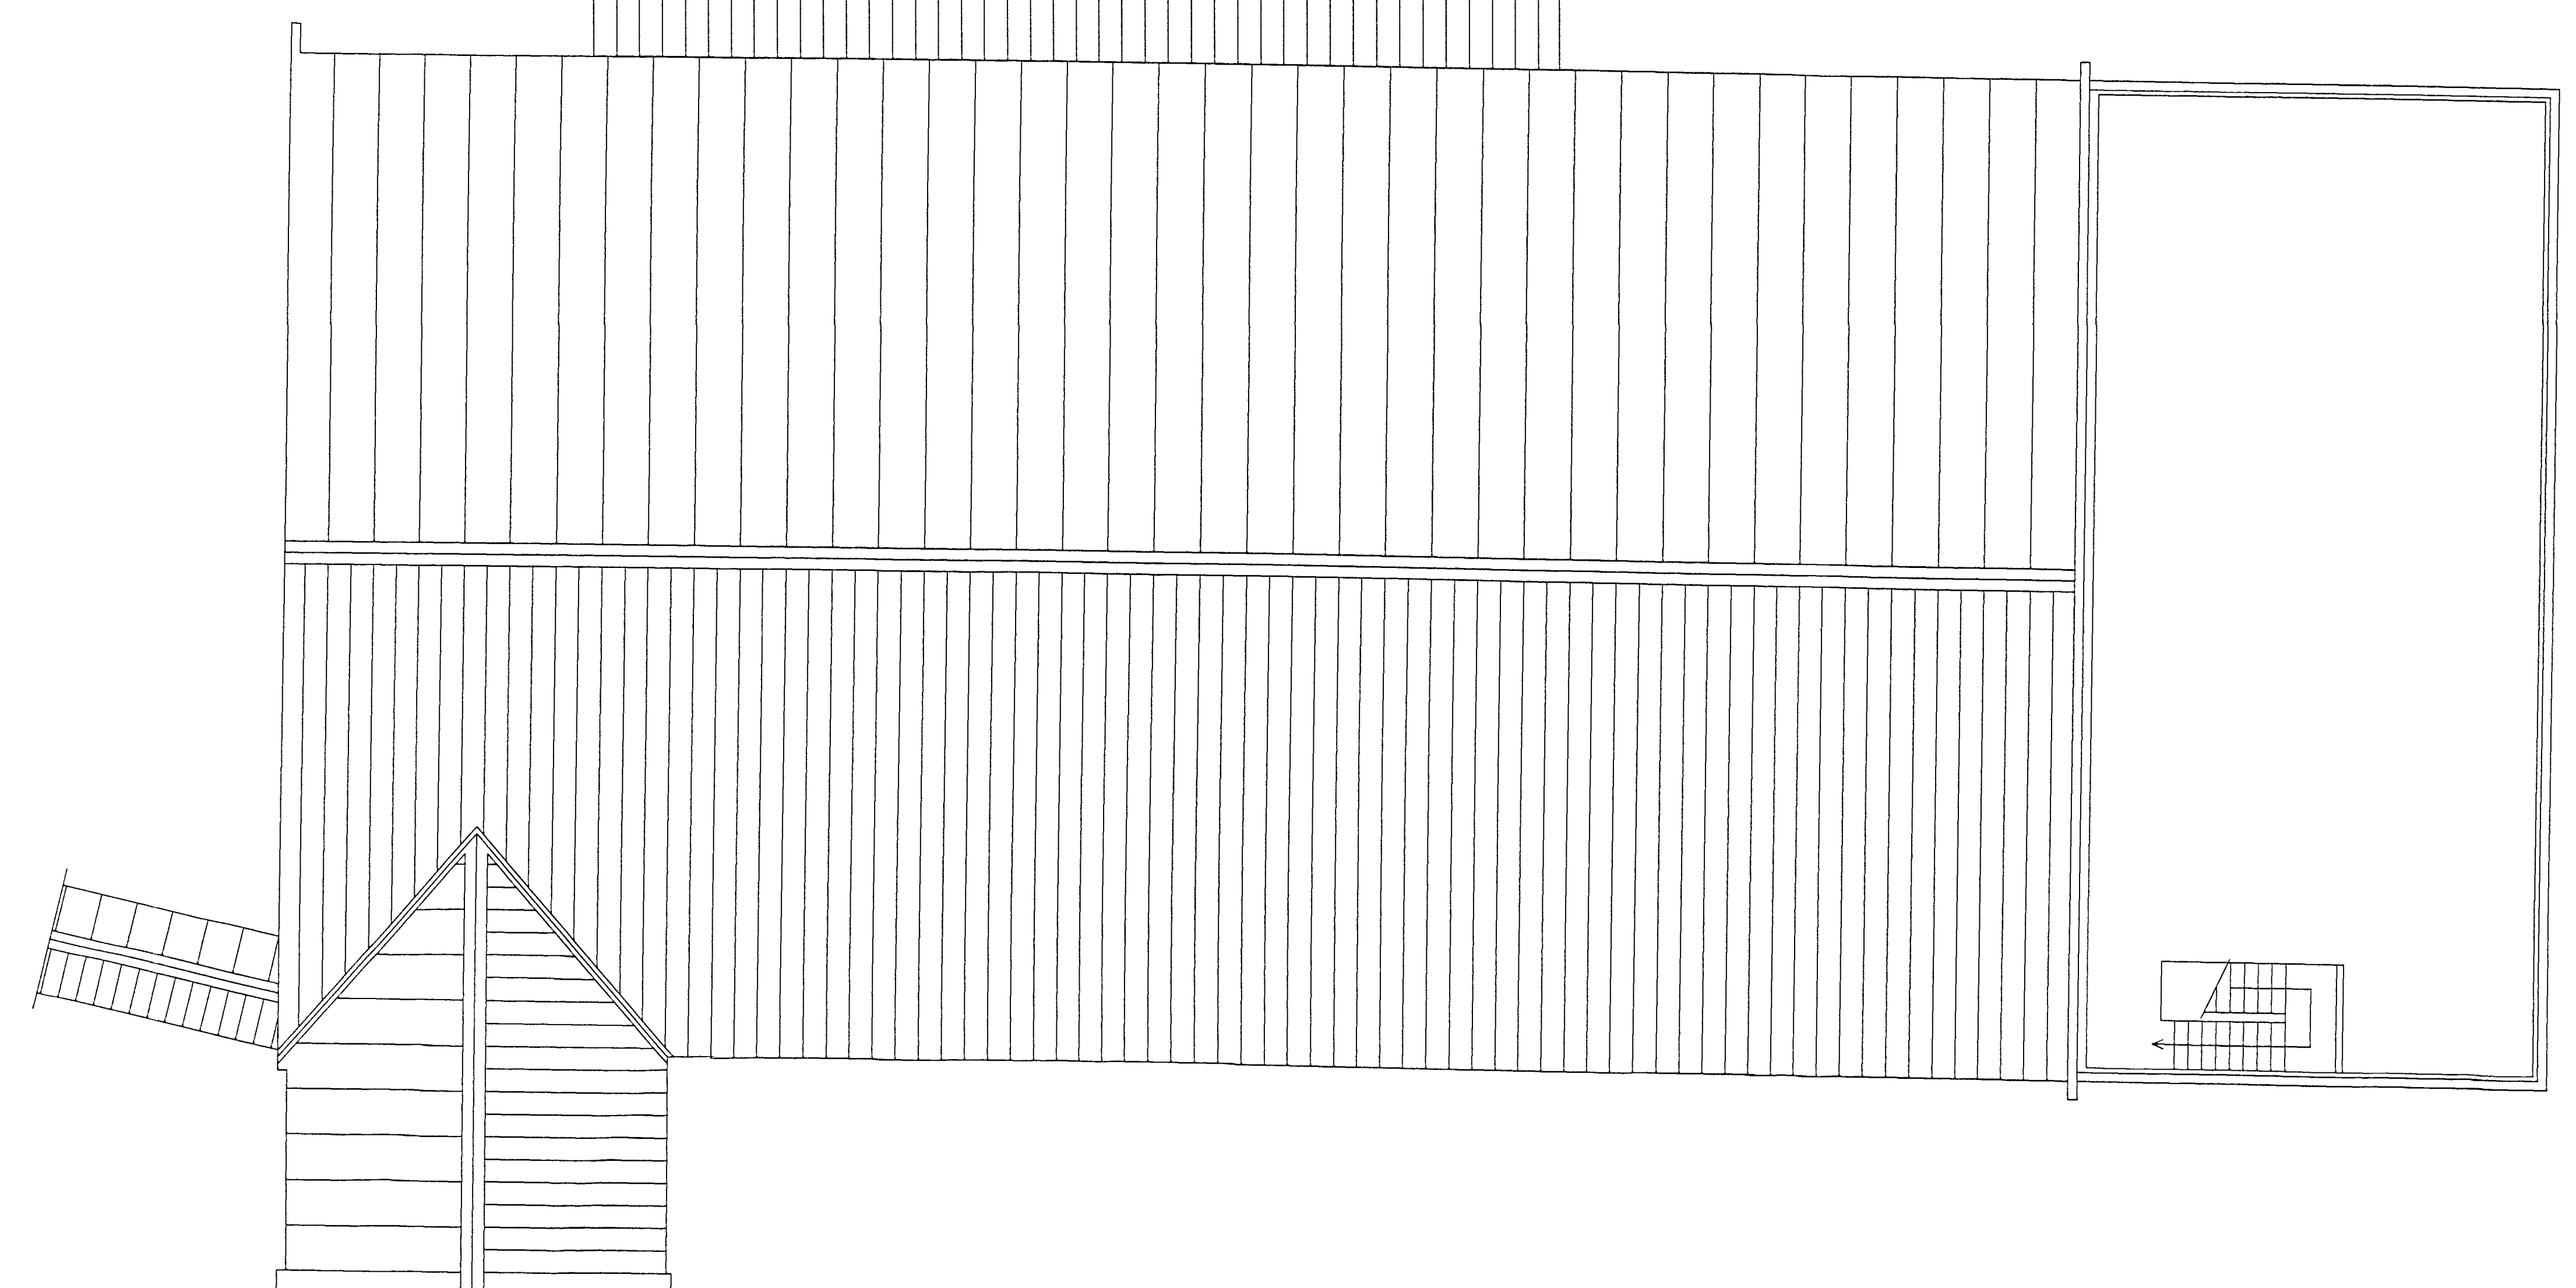

| Rev | Description | Date |
|-----|--|----------|
| E-0 | REVISIONS | 02/07/09 |
| E | NEW REVISION | 02/07/09 |
| D | ONLY PROVISIONS NOTED IN ACCORDANCE WITH LATEST PLAN POSITIONING | 02/07/09 |
| C | COLLES WITH COMPRESSION WARRIUM FOR TENGINGU | 14/11/09 |
| B | PROB FOR TENGINGU | 14/11/09 |
| A | LA VEGG ERU ÖÐUR HÆÐI TENGINGU | 02/07/09 |

| DESIGNER | PROJECT DESIGN | DESIGN | PROJECT |
|----------|----------------|--------|---------|
| | | | |

Drawing Created by HS on 15/05/07
 CAD by G.C.J./S Plotted

TANEC
 Taneshire House, Shockford Road, Epsom, Surrey QUB 6LB UK
 Telephone: +44 (0)1252 703663 Fax: +44 (0)1252 703684

Client
DELTA HF
 ICELAND

Project
 NY LYFJAVERKSMIDJA

Drawing Title
 FRÆNNISLUSLAGNIR
 GRUNNMÝND EÐRI HÆÐAR

FORSJÁ
 VERKFRÆBISTOFA FRV

SKULVÖÐSTIG 3, REYKJAVÍK
 Sími: 592 8000, 592 5021, 592 5022, 592 5023
 NETfang: forsj@centrum.is

CAD File D004F-is Scale 1:100
 Drawing No.
G0258A/D25/1/004F-is

THIS IS A COMPUTER PRODUCED DRAWING
 DO NOT ALTER BY HAND