


Móttelid 11.01.11

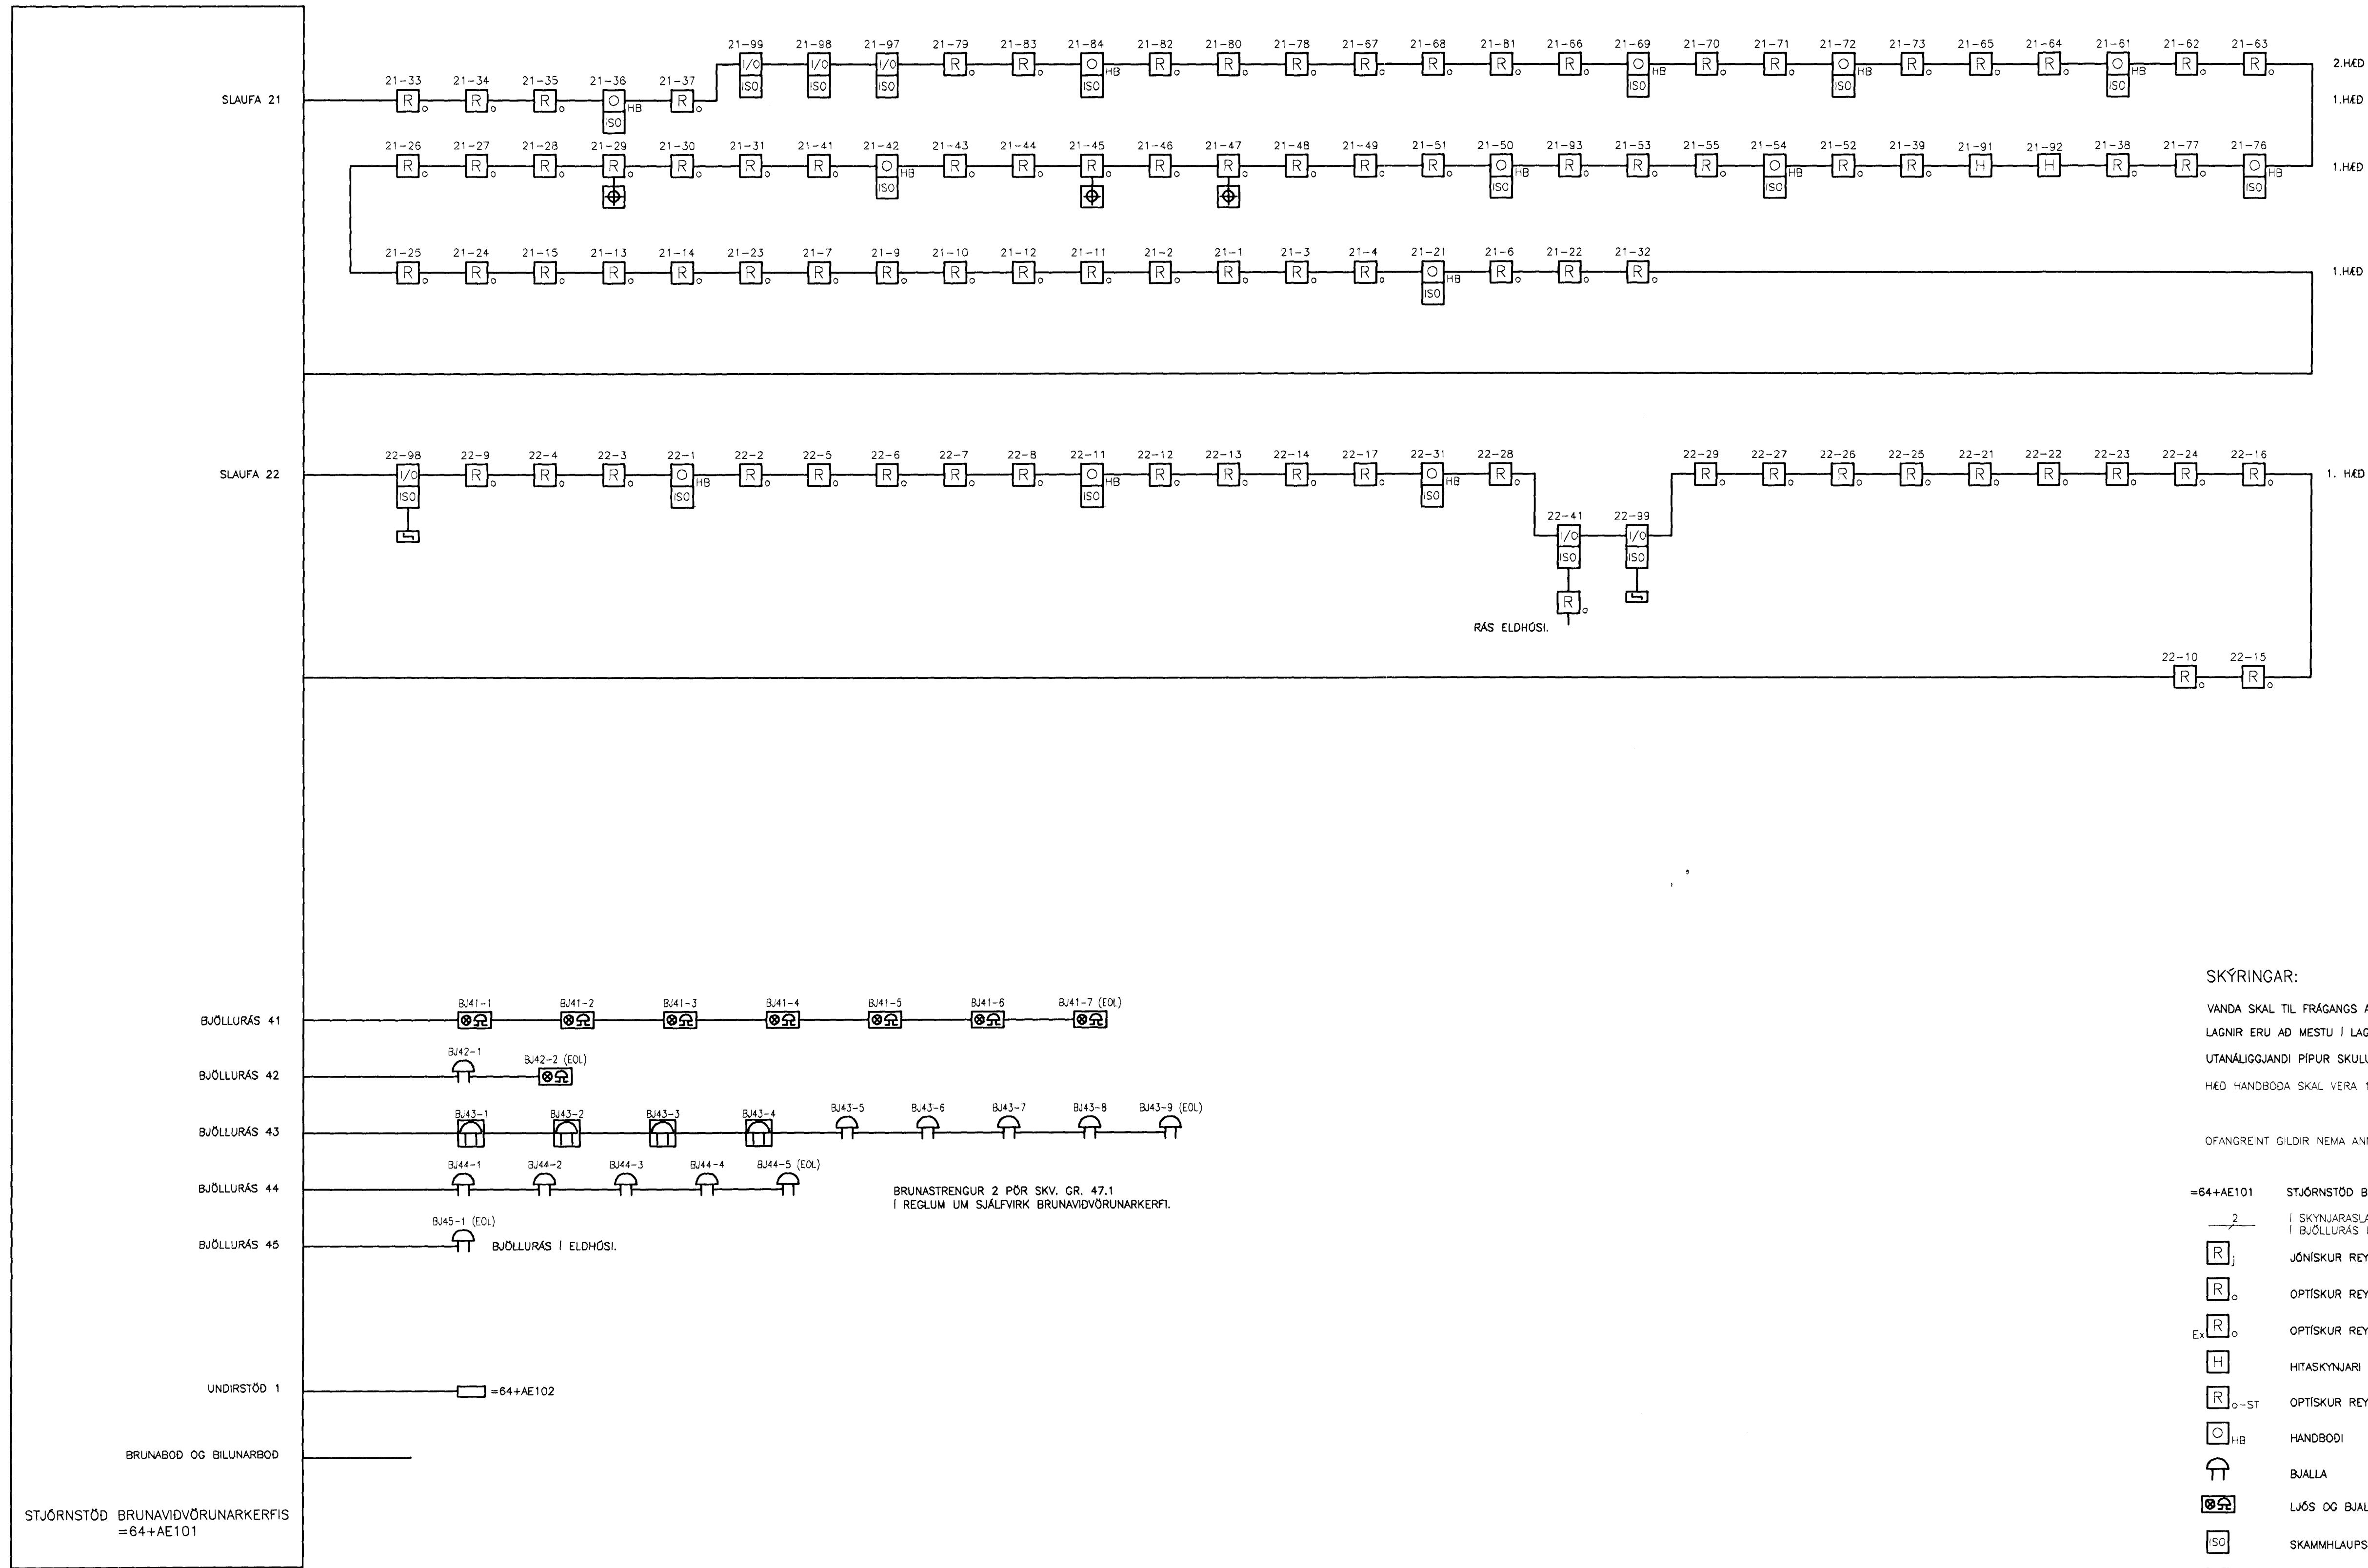

SKÝRINGAR:

VANDA SKAL TIL FRÁGANGS ALLRA LAGNA, FORDAST SKAL LAGNIR NÁLEGT STRAUMFESTUM LAMPA. LAGNIR ERU AD MESTU Í LAGNABÖKKUM EDA STRENGJARENNUM. UTANÁLIGGJANDI PÍPUR SKULU VERA ÓR MÁLMI. HÆD HANDBODA SKAL VERA 1300mm FRÁ FULLFRÁGEGVU GÖLFI.

OFANGREINT GILDIR NEMA ANNAD SÉ TEKID FRAM.

- =64+AE101 STJÓRNSTÖÐ BRUNAVIÐVÖRUNARKERFIS
- 2 Í SKYNNARSLAUFU ÞYÐIR 2x1 PARA STRENGUR EDA 2 STRENGIR 1 PARA Í BJÖLLURAS ÞYÐIR 2x2 PARA STRENGIR
- R<sub>j</sub> JÓNISKUR REYKSKYNNJARI
- R<sub>o</sub> OPTISKUR REYKSKYNNJARI
- Ex R<sub>o</sub> OPTISKUR REYKSKYNNJARI, Á SPRENGIHETTUSVÆÐI
- H HITASKYNNJARI
- R<sub>o</sub>-ST OPTISKUR REYKSKYNNJARI Í LOFTREISTISTOKK (STOKKSKYNNJARI)
- HB HANDBODI
- BJALLA
- LIÐS OG BJALLA
- ISO SKAMMHLAUPSEINANGRARI
- V/C STÝRIEINING
- SEQULGRIP
- BJ41-7 (EOL) ENDI Á RAS (BJÖLLURAS NR. 41, BJALLA NR. 7)

STJÓRNSTÖÐ BRUNAVIÐVÖRUNARKERFIS =64+AE101

BRUNASTRENGUR 2 ÞÖR SKV. GR. 47.1 Í REGLUM UM SJÁLFRVIRK BRUNAVIÐVÖRUNARKERFI.

		SAMPYKKT: <i>[Signature]</i>	REYKJAVÍKURVEGUR 78, HFJ.		
		A 2010-12-20 BREYTINGAR LMO BIS TH EKP	E-HÚS BRUNAVIÐVÖRUNARKERFI KERFISMYND =64		
TILVISUN	IS1E-E64-/01A	2010-09-28 VERKTEIKNING RÓJ BIS TH EKP	ÚTG DAGS	SKÝRINGAR	TEIK HANN RÝNT SAMP
www.verkis.is - sími: +354 422 8000			ÚTG DAGS	SKÝRINGAR	TEIK HANN RÝNT SAMP
			FLOKKUN	BLAD	VERK FANG 97001 TEIKNING 64.2.E101 A

© Öll rétt og áttun teikningar, að hluta eða í heild er höfð skilgreiðing höfundar.