


GRUNNMYND KJALLARA (HÚS 1)
MKV. 1:50

GRUNNMYND RISHÆÐAR (HÚS 1)
MKV. 1:50

GRUNNMYND 1. HÆÐAR (HÚS 1)
MKV. 1:50

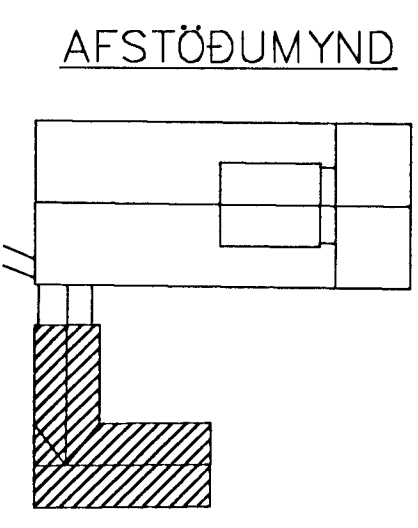

SKÝRINGAR

ALLT EFTI OG FRAGANDUR SKAL VERA Í SAMRÉMI VÍÐ GILDANDI REGLUGERÐIR

ALLAR ÖNEFNDAR PÍPUR Í HITLÖGNUM ERU Ø10 mm
ALLAR ÖNEFNDAR PÍPUR Í NEYSLUVATNSLÖGNUM ERU 15x1,0 mm
FRÆRRENSLUSLAGNIR FRÁ EINSTÖKUM TAKJUM ERU ÖP PAPPPLAST

- HEITT NEYSLUVATN - RYDFRI RÖR (MANNESMAN)
- KALT NEYSLUVATN - RYDFRI RÖR (MANNESMAN)
- HITALÖGN FRAMRÁS - SVÖRT STÁLÖR
- HITALÖGN BAKRÁS - SVÖRT STÁLÖR
- BRUNAVATNSLÖGN - GALVANISERUÐ RÖR

HL = HANDLAUG
VS = VATNSALERNI
RV = RÆSTIVASKUR
PV = ÞVOTTAVÆL
SB = STURTUBAÐ
EV = ELÐHÖSVASKUR
GN = GÖLFNÝRUFALL
SV = STÁL VASKUR
LP = LOFTÞÓÐI
BRSL = BRUNASLANGA

ÞESSI TEIKNING BYGGIR Á TEIKNINGU NR. 0219-3D.DWG FRÁ FORSJÁ EHF

Nr.	Lýsing á broytingu	Dags.

DELTA HF - REYKJAMÍKURVEGUR 78

LAGNAKERFI ELÐRA HÚS (HÚS 1) GRUNNMYND

23 JAN 2001

Byggingarkennitala: Hafnarfjörð
Efn. Sigurbjartur Halldórsson

Kvæði: 1:50	Teikningnr:
Hönnun: SK	Dag: JAN 2001
Teiknari: SK/SP	Yfirlit: 5.01
Vorkmr: 295	Skjalnr: 295-LAGNRL.DWG

LAGNATÆKNI

HÖNNUNAR- OG RÁÐGJAFARSTOFA

HAMRABORG 12, 200 KÓPAVOGUR

Sími: 564 5252 Fax: 564 5251
Netfang: it@lagnataekni.is

Samþ: *Titus Skirfvein*

Kennitala: 300346-3409