


1 2 3 4 5 6

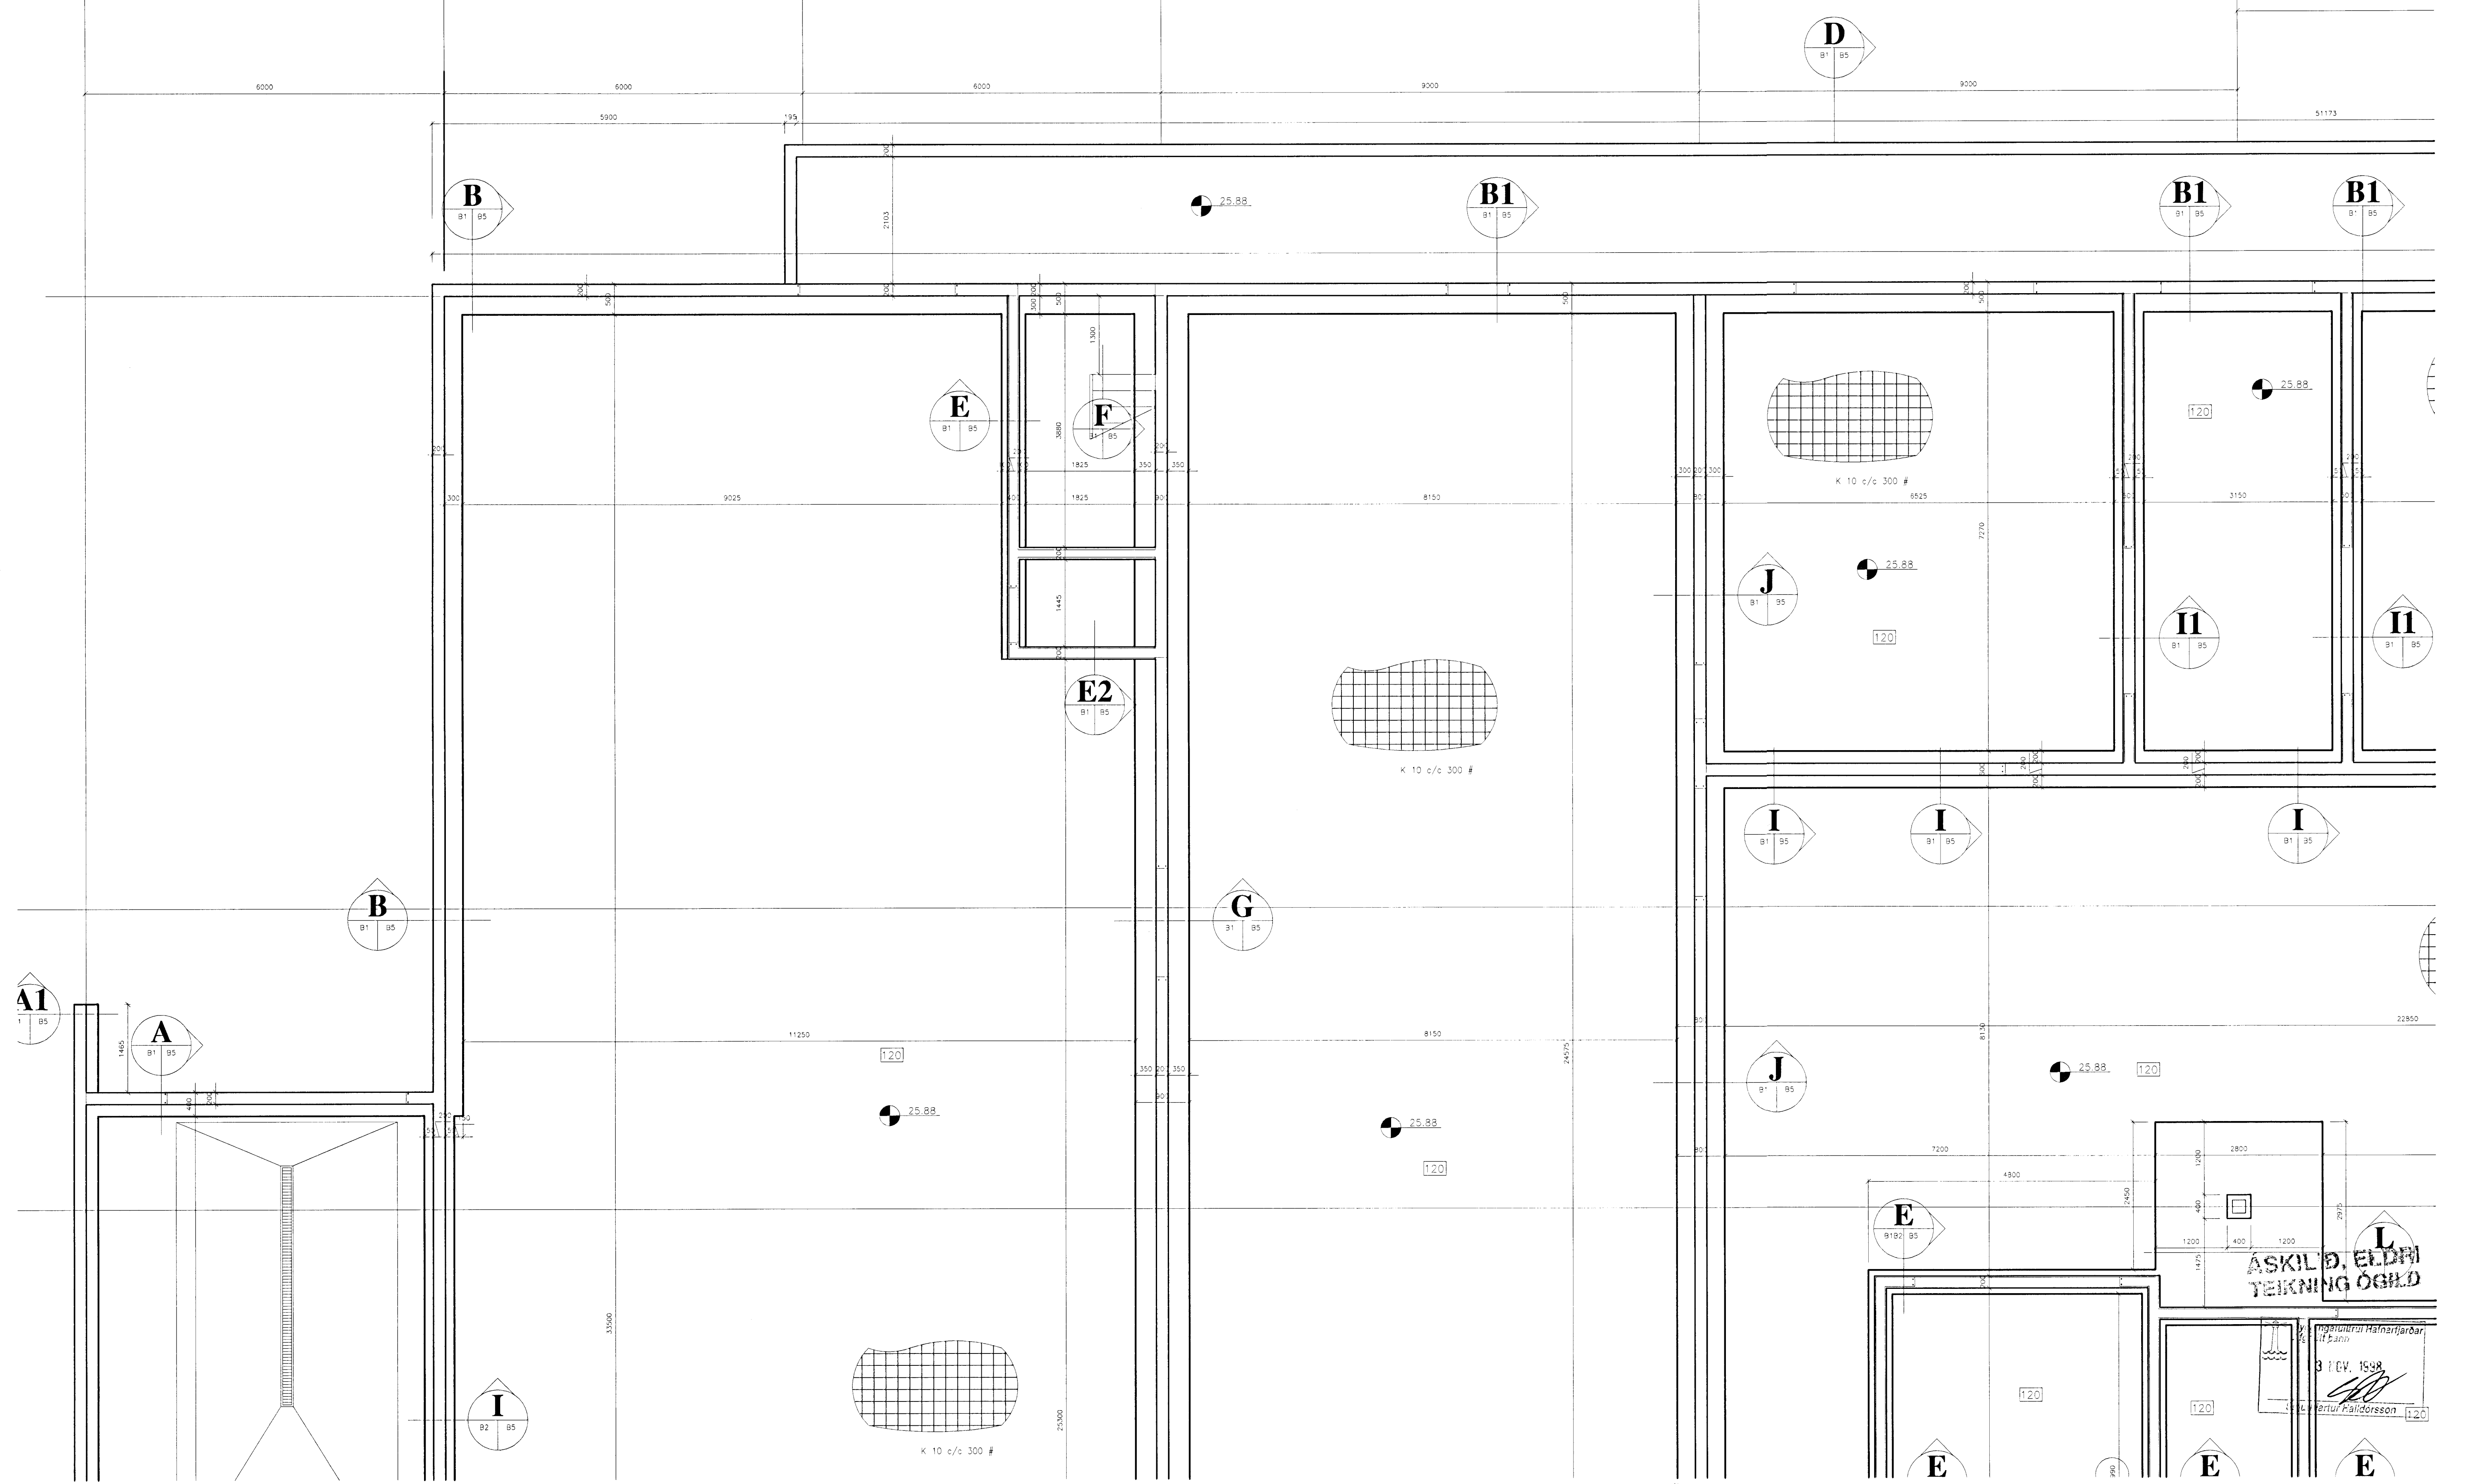

**VEB**  
 Verkfræðistofa Erlends Birgissonar  
 Hamraborg 12 200 Kópavogi  
 Sími 564 3322 Fax 564 3324  
 Netfang web@alandia.is  
 Ráðgefandi verkfræðisjónusta

Breytt 21/04/97 Undirstöður milli lína 5 og 8 og kóti lyftugryfja.  
 E1 21/4/97 Veggir í lyftugryfju færðir, veggur færður  
 E2 28/4/97 Sníði í línu 10 og milli F og G bett við  
 E3 Söla í línu C færð, veggir milli 7 og 8 breytt.

Samþykkt.

**Delta hf, Reykjavíkurveg 76 Hafnar**  
 Planmynd sökklar

T. J. R.  
 M. 1:50  
 D. MARS 97

**ASKILD, ELDIN  
 TEKNING ÓGILD**

Ingimundur Halnarjarðar  
 ítt þann  
 3. EV. 1998  
 Þórunn Ráðsdóttir

**B1**