

Austurhlið

Utan á stöðir komi 9mm greinikrossvör, negdur í 11m með kambaum 40/50 c/c 100, samskeyti skulu vera á stöðum og laushtölum.

Grind skal skrifla saman með 6mm tréskúfum L=100mm min.3stk./samskeyti.

SKYRINDAR
Sjá skýringarblað
Snið eru sýnd á teikningu nr B24.


Utan á stöðir komi 9mm greinikrossvör, negdur í 11m með kambaum 40/50 c/c 100, samskeyti skulu vera á stöðum og laushtölum.

Innan á stöðir komi 15mm blökkrossvör negdur í 11m með kambaum 40/50 c/c 100, samskeyti skulu vera á stöðum og laushtölum.

Grind skal skrifla saman með 6mm tréskúfum L=100mm min.3stk./samskeyti.

SKYRINDAR
Sjá skýringarblað
Sjá eining teikningar arkitekts af einingum.
Snið eru sýnd á teikningu nr B24.

Þor sem grindur eru settar saman skal bóla þær saman með 10mm bóttum c/c 700. Skifa er 30x30x3.

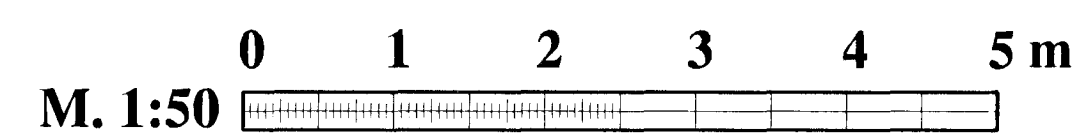

ÁSKILID, ELDRI
TEKNING ÓGILD

