

Grind skrúfuð niður á límtrésbita með 12mm frönskum skrúfum L=185 með skífu 40x40x4 c/c 300

Reim er 45x195

BMF bitaskór 51x164 negldur með 5 stk kamsaum 40/50 í sperru og 10 stk kamsaum 40/50 í reim

Festing eins og fyrirskrifuð af framleiðanda þakninga.

45x200 grópuð inn í stoð og skrúfuð föst með 3 stk 6mm tréskrúfum L=130

72x145 grópuð inn í stoð og skrúfuð föst með 2stk 6mm tréskrúfum L=150mm

Þakning

16mm múrbolti L=280 c/c 1000 með skífu 50x50x5

2 K12

Límtré 185x900

Steypt súla

Grind 45x195

Laushoit 45x195

Utan á stoðir grenikrossvið með kamsaum samskeyti sk og laushoitur

Grind skal skrúfuð með 6mm tréskrúfum min.3stk./sam


BMF gataband 20x1.5 neglt með 7 stk kams. 40/60 báðu megin

Reim 45x195

Reim er 45x195 boltuð niður með innsteyptum 12mm boltum með krökbeigingu, skífa 40x40x4

SKYRNINGAR

Sjá skyrningabók

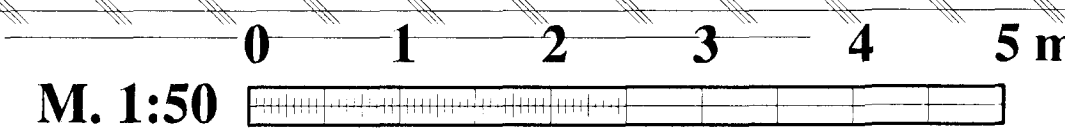

ÁSKILIÐ, ELDRI
TEIKNING OGILD
Byggháttur / Hættisfarðar
Algrænt þar
13. NOV. 1998
Sigurbjartur H. Haldrsson

SNID Í CAE

Sambýkkir

DELTA hf Reykjavíurvegi 78 H
Útveggir sérmyndir

H.E.B. 201154-2029
T. J.R.
M. T.
D. MAÍ 97

VERB
Verkfræðistofa Eiríks Birgissónar
Laugaveg 168 105 Reykjavík
Sími/Fax 561-6461, 853-5991
Netfang ver@rekinet.is
Eftirlitshúsið Landfræðistofan