



Veggur í línu 4

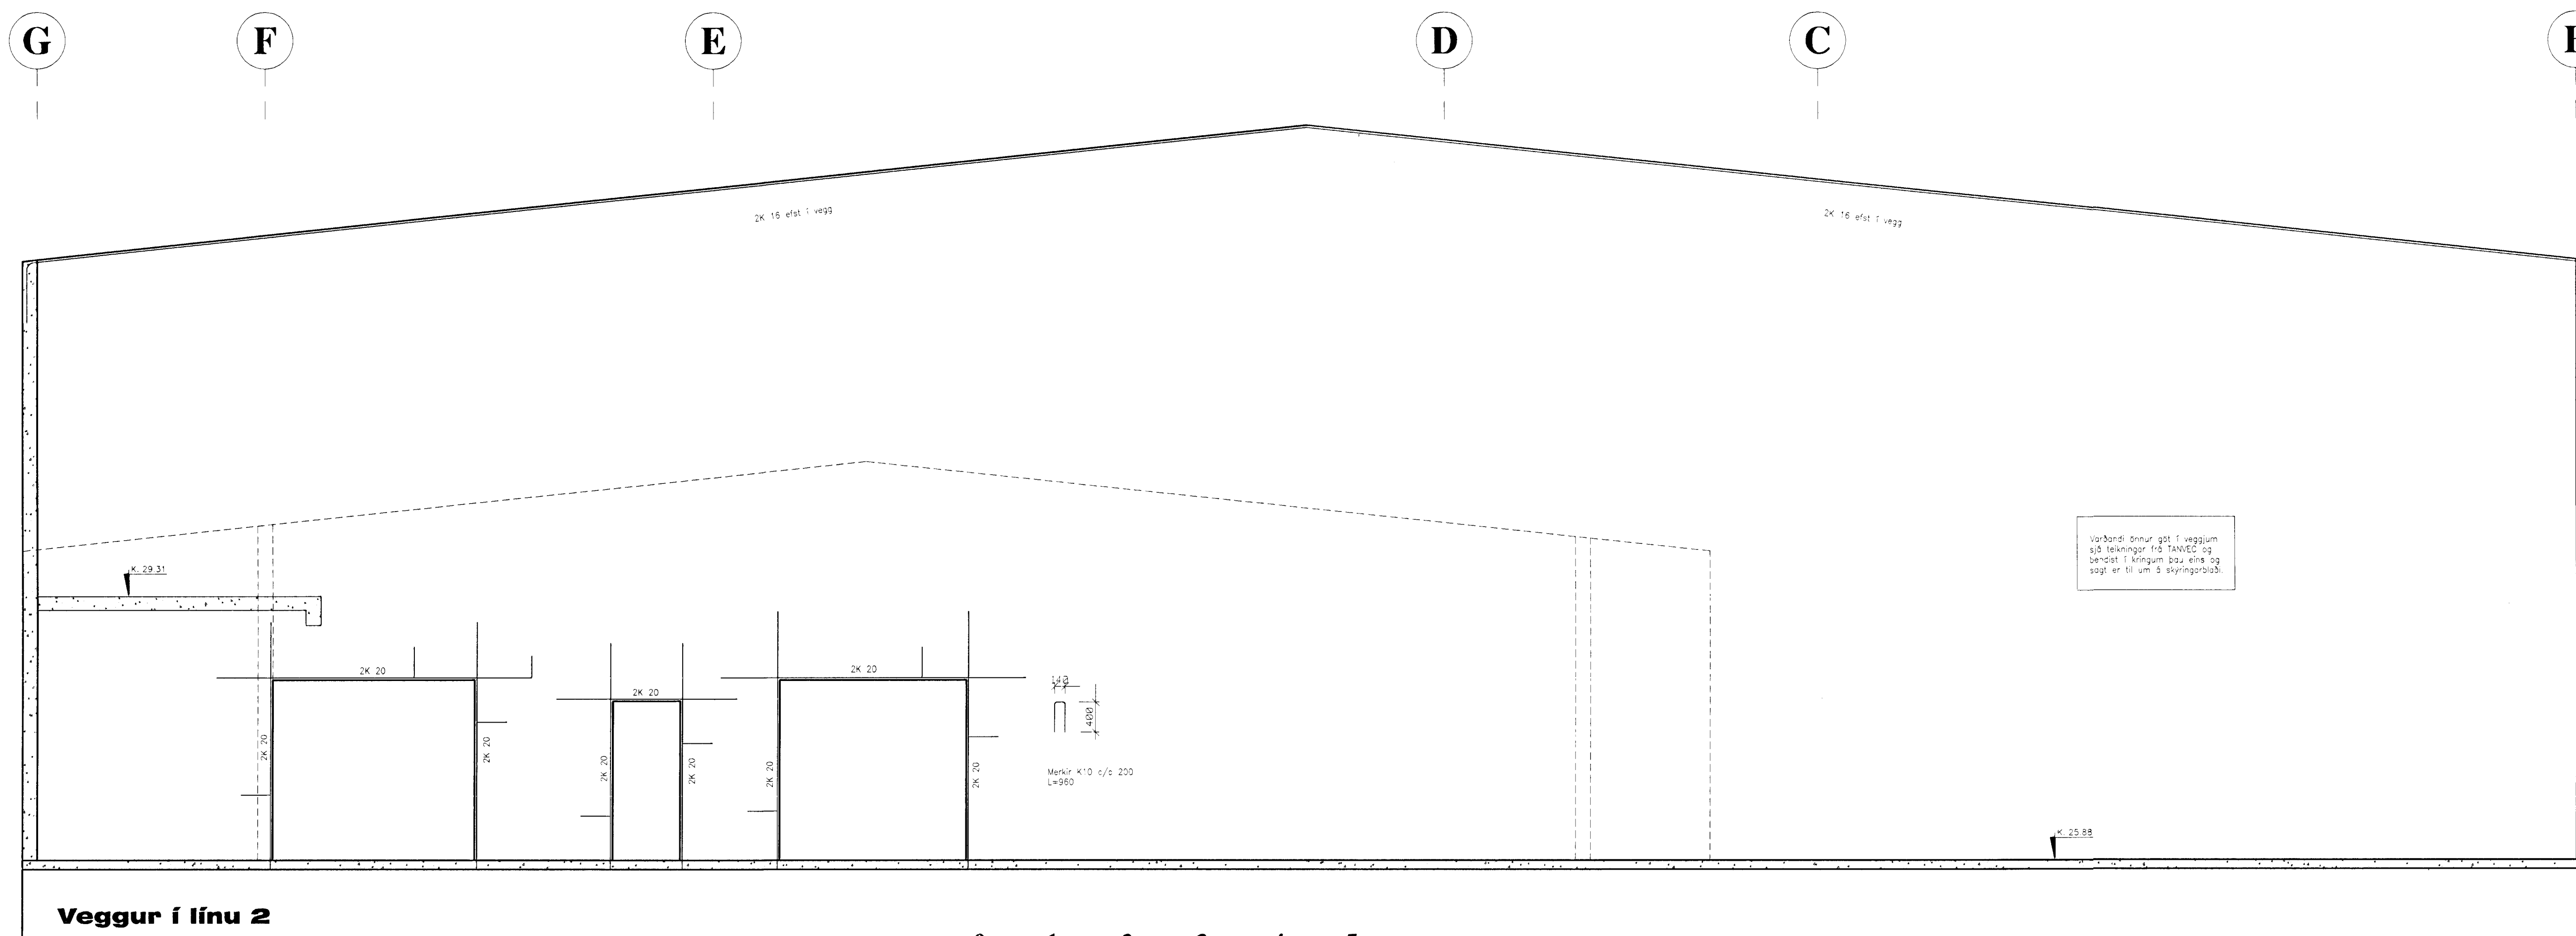

Veggur í línu 2

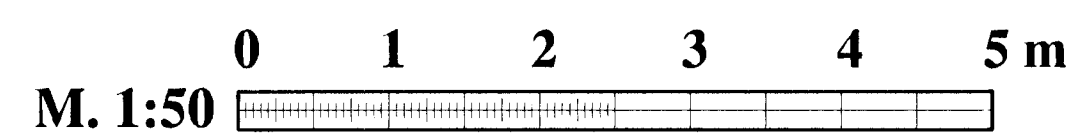

ÁSKILIÐ, ELÐRI  
TEIKNING OGILD

Byggingufulnir Hafnarhjarðar  
Alfreitt Berni  
13.07.1998  
Sigrúnartur Halldórsson