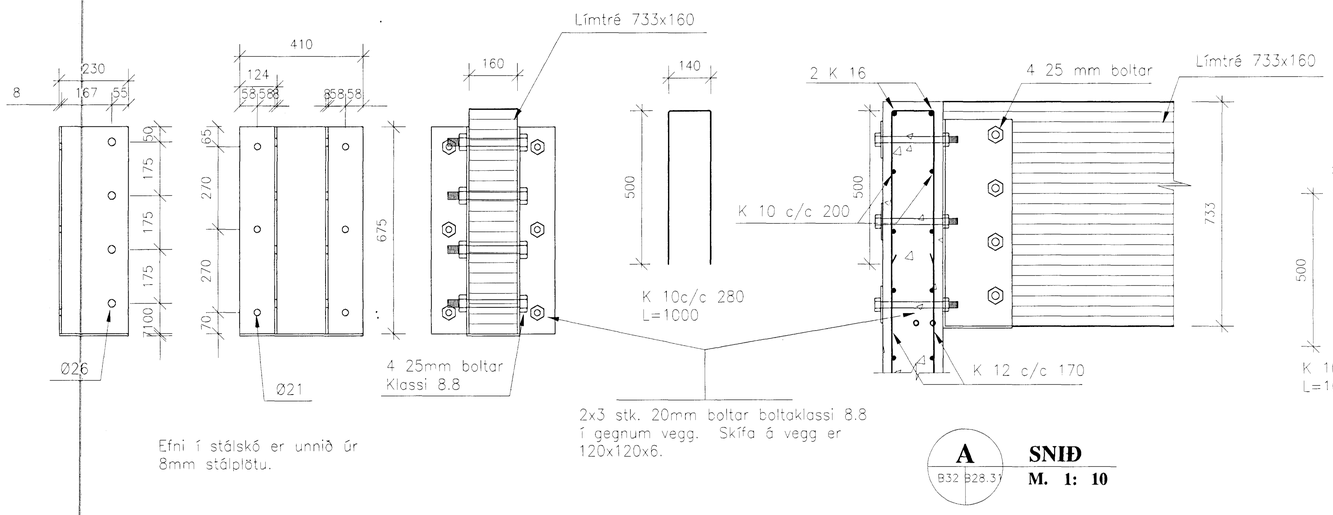

Efni í stálskó er unnið úr 8mm stálplötu.

A B32 B28.31 **SNIÐ** **M. 1: 10**

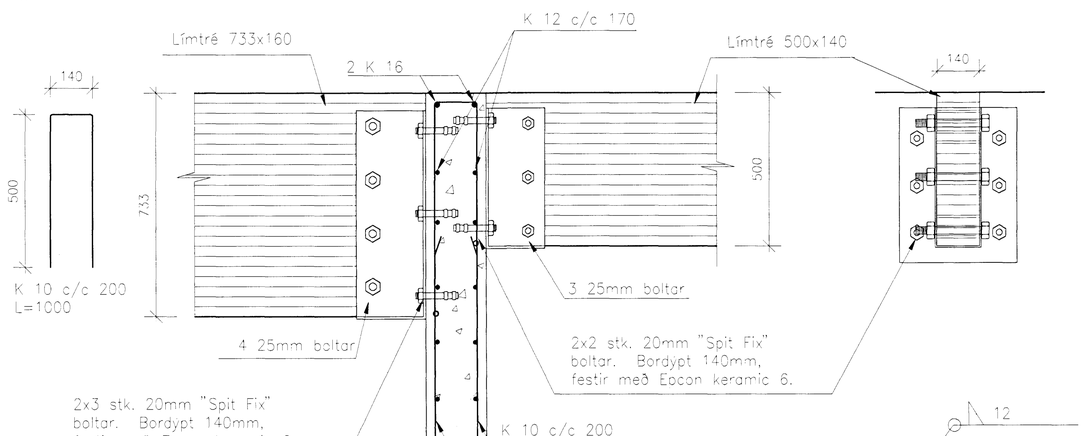

B B32 B28.31 **SNIÐ** **M. 1: 10**

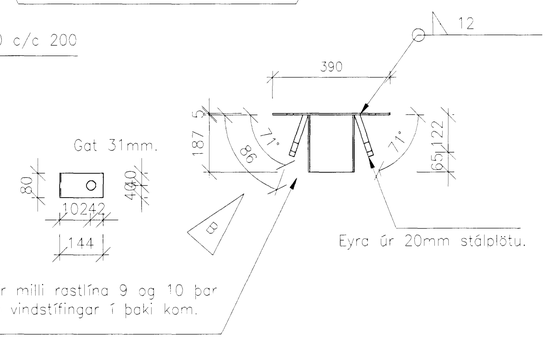

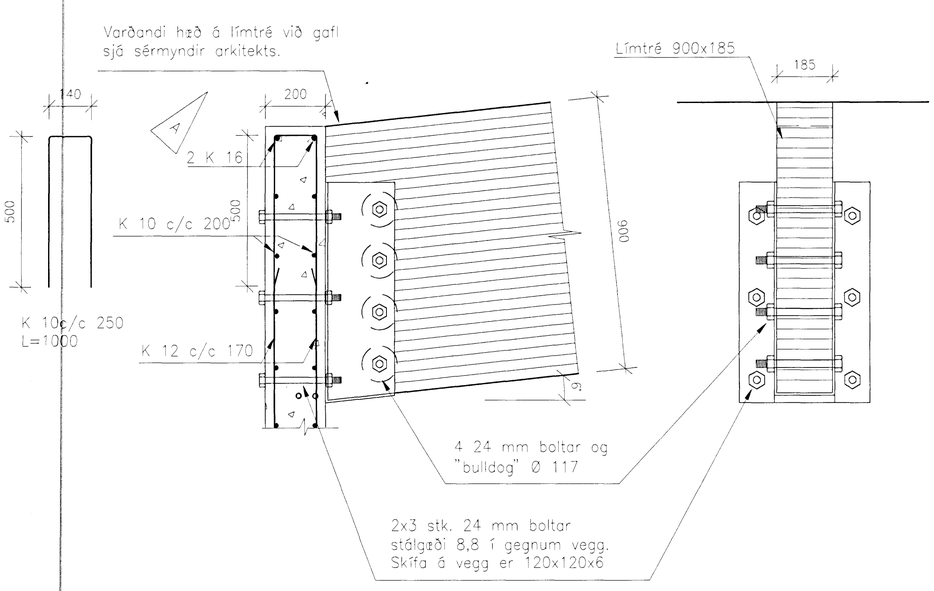

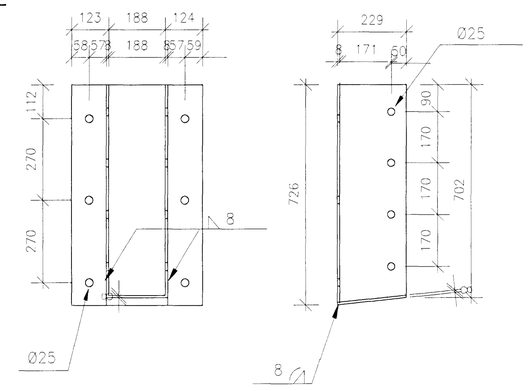

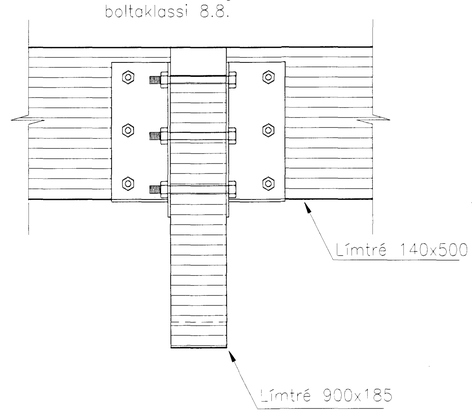

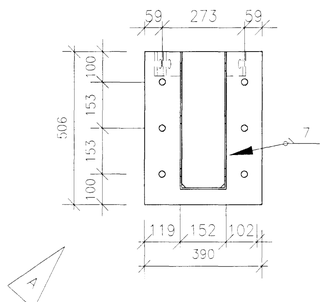

Stálskór úr 5 mm plötum.

D B32 B28.31 **SNIÐ** **M. 1: 10**

C B32 B28.31 **SNIÐ** **M. 1: 10**

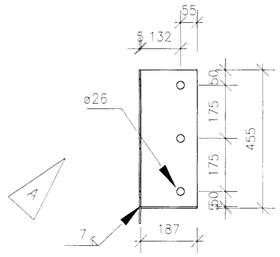

ÁSKILIÐ, ELDRI TEIKNING ÓGILD
Byggingarfulltrúi Hafnarfirði
Afgreitt þann
13.10.1998
Sigurbjartur Halldórsson

0 0.2 0.4 0.6 0.8 1 m
M. 1:10

Verkfræðistofa Erlends Birgissonar
Laugavegi 168 105 Reykjavík
Sími/Fax 561-6461, 853-5991
Netfang veb@treknet.is
Ráðgefandi verkfræðiþjónusta

A 23/7/97 Smíðum breytt
B Breytt 22/8/97
C
D

Samþykkt.

THAKSNID2.DWG

DELTA hf Reykjavíkurvegi 78 H
Þakvirki snið

H. 1:8 B 281116-2539
T. H.G
M. 1:10
D. MAÍ 97

B32 B