


Efni í stálskó er unnið úr 8mm stálplötu.

BITASKÓR FYRIR LÍMTRÉ 185X900 UNDIR TIMBURVEGG Í GAFLI.

**M** B10 | B32b **SNIÐ**
**M. 1: 20**

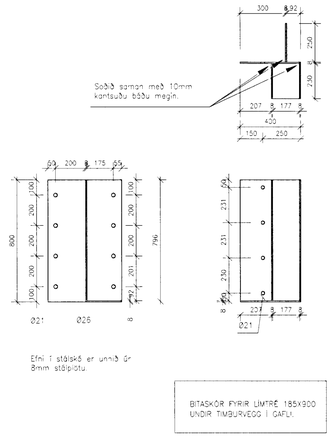





Efni í stálskó unnið úr 8mm stálplötu.

BITASKÓR FYRIR LÍMTRÉ 185X900 Í PAKKI Í UNU 10

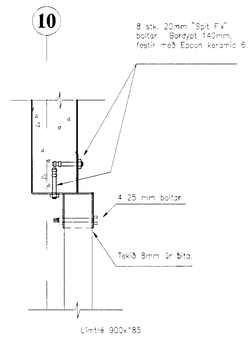


**N** B30 | B32b **SNIÐ**
**M. 1: 20**

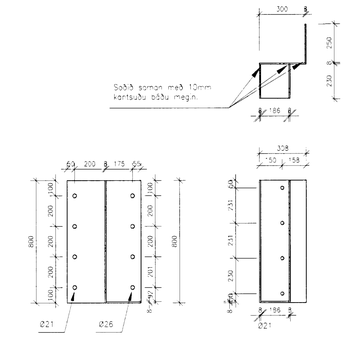


**M1** B10 | B32b **SNIÐ**
**M. 1: 20**

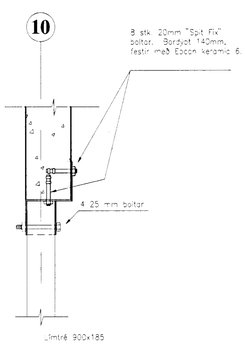


ÁSKILIÐ, ELDRI TEIKNINGU ÓGILD
Sigurbjörn Finnbogason
Arkitekt fai
18. JÚNÍ 1997
Sigurbjörn Finnbogason


Verkfræðistofa Erlends Birgissonar
Laugavegi 168 105 Reykjavík
Sími/Fax 561-6461, 853-5991
Netfang veb@treknet.is
Ráðgefandi verkfræðiþjónusta

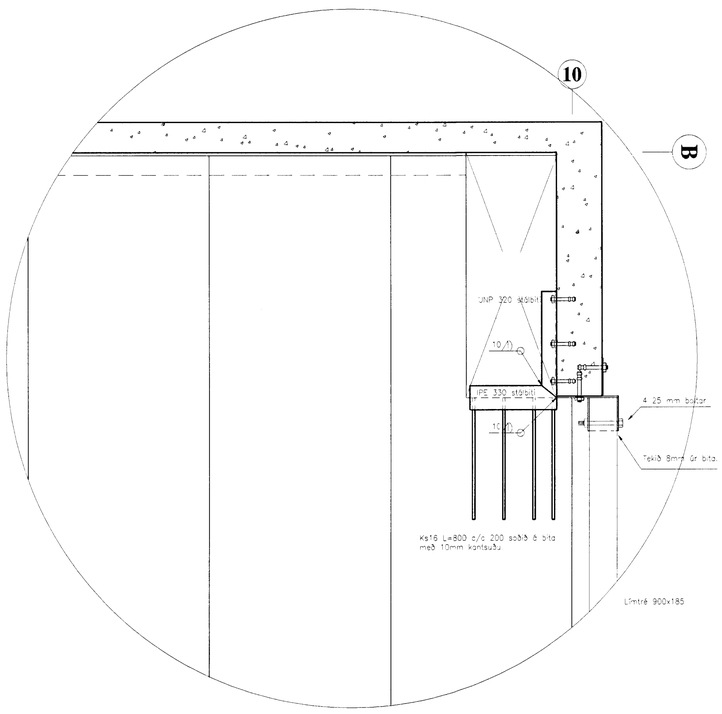
| | | |
|---|---|---|
| A | Snið M1 bætt við. | |
| B | | Samþykkt. |
| C | | |
| D | | 332 THAKSNID_B.DWG |

**DELTA HF Reykjavíkurvegi 78 H**
**Snið í þakvirki**

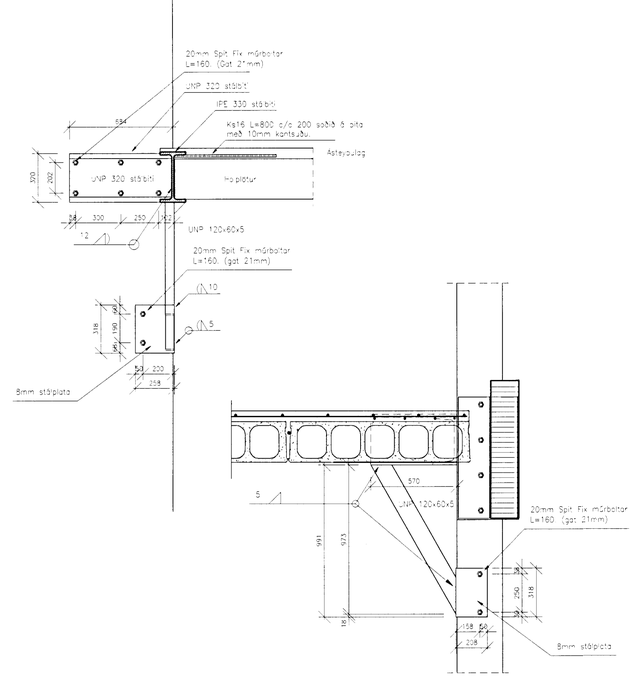H. E.S 261156-2559
T. J.R
M. T.
D. JÚNÍ 97

**B32b**
A