


Byggingarfulltrúi
samþykktur er.
02.3.2004

VARNINGARFRANGIÐ ER HÉSI
Plötuvarnarmarkaðurinn og hafi þessi
plötuvarnarmarkaðurinn hafi verið
tekið tillit til þess að allar
tölur eru byggðar á þessum
frumgættum skilríkum.
Hætt er á að öðrum
skilríkum sé tekið tillit til.


C:
B:
A: Brunubúnaður og mæringar.
BREYTINGAR:
LÝKLANDI:
DAGS: 28.08.2004.

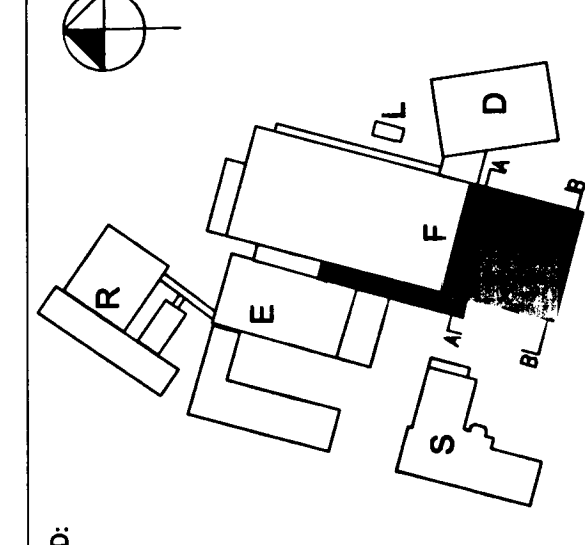

VERKNAAMI:
Cactavis
REKJARKURSEIÐUR 78
BRUNUBÚNAÐUR 1-VERKNAAMI
ADALUPPDRATTUR
GRUNNMÝND 2. HÉÐ.

VERK: DELT-0416
MÁSDAG: 03.08.2004.
MÁL: 1:100
TEKNI: 1:100
SKALA: A-0103.smg

UTI
ARHITEKTAR
INNIFELD
BUDUR O. SWANESSON
101 REKJARKUR
120557-5149
FAX: 474 4614
WWW: www.uti.is
BUDUR O. SWANESSON
120557-5149
FAX: 474 4614
WWW: www.uti.is
ARHITEKTAR
JON BORG KARALAUSSON
120557-5149
FAX: 474 4614
WWW: www.uti.is
TEKNI: 1:100
MÁL: 1:100
SKALA: A-0103.smg

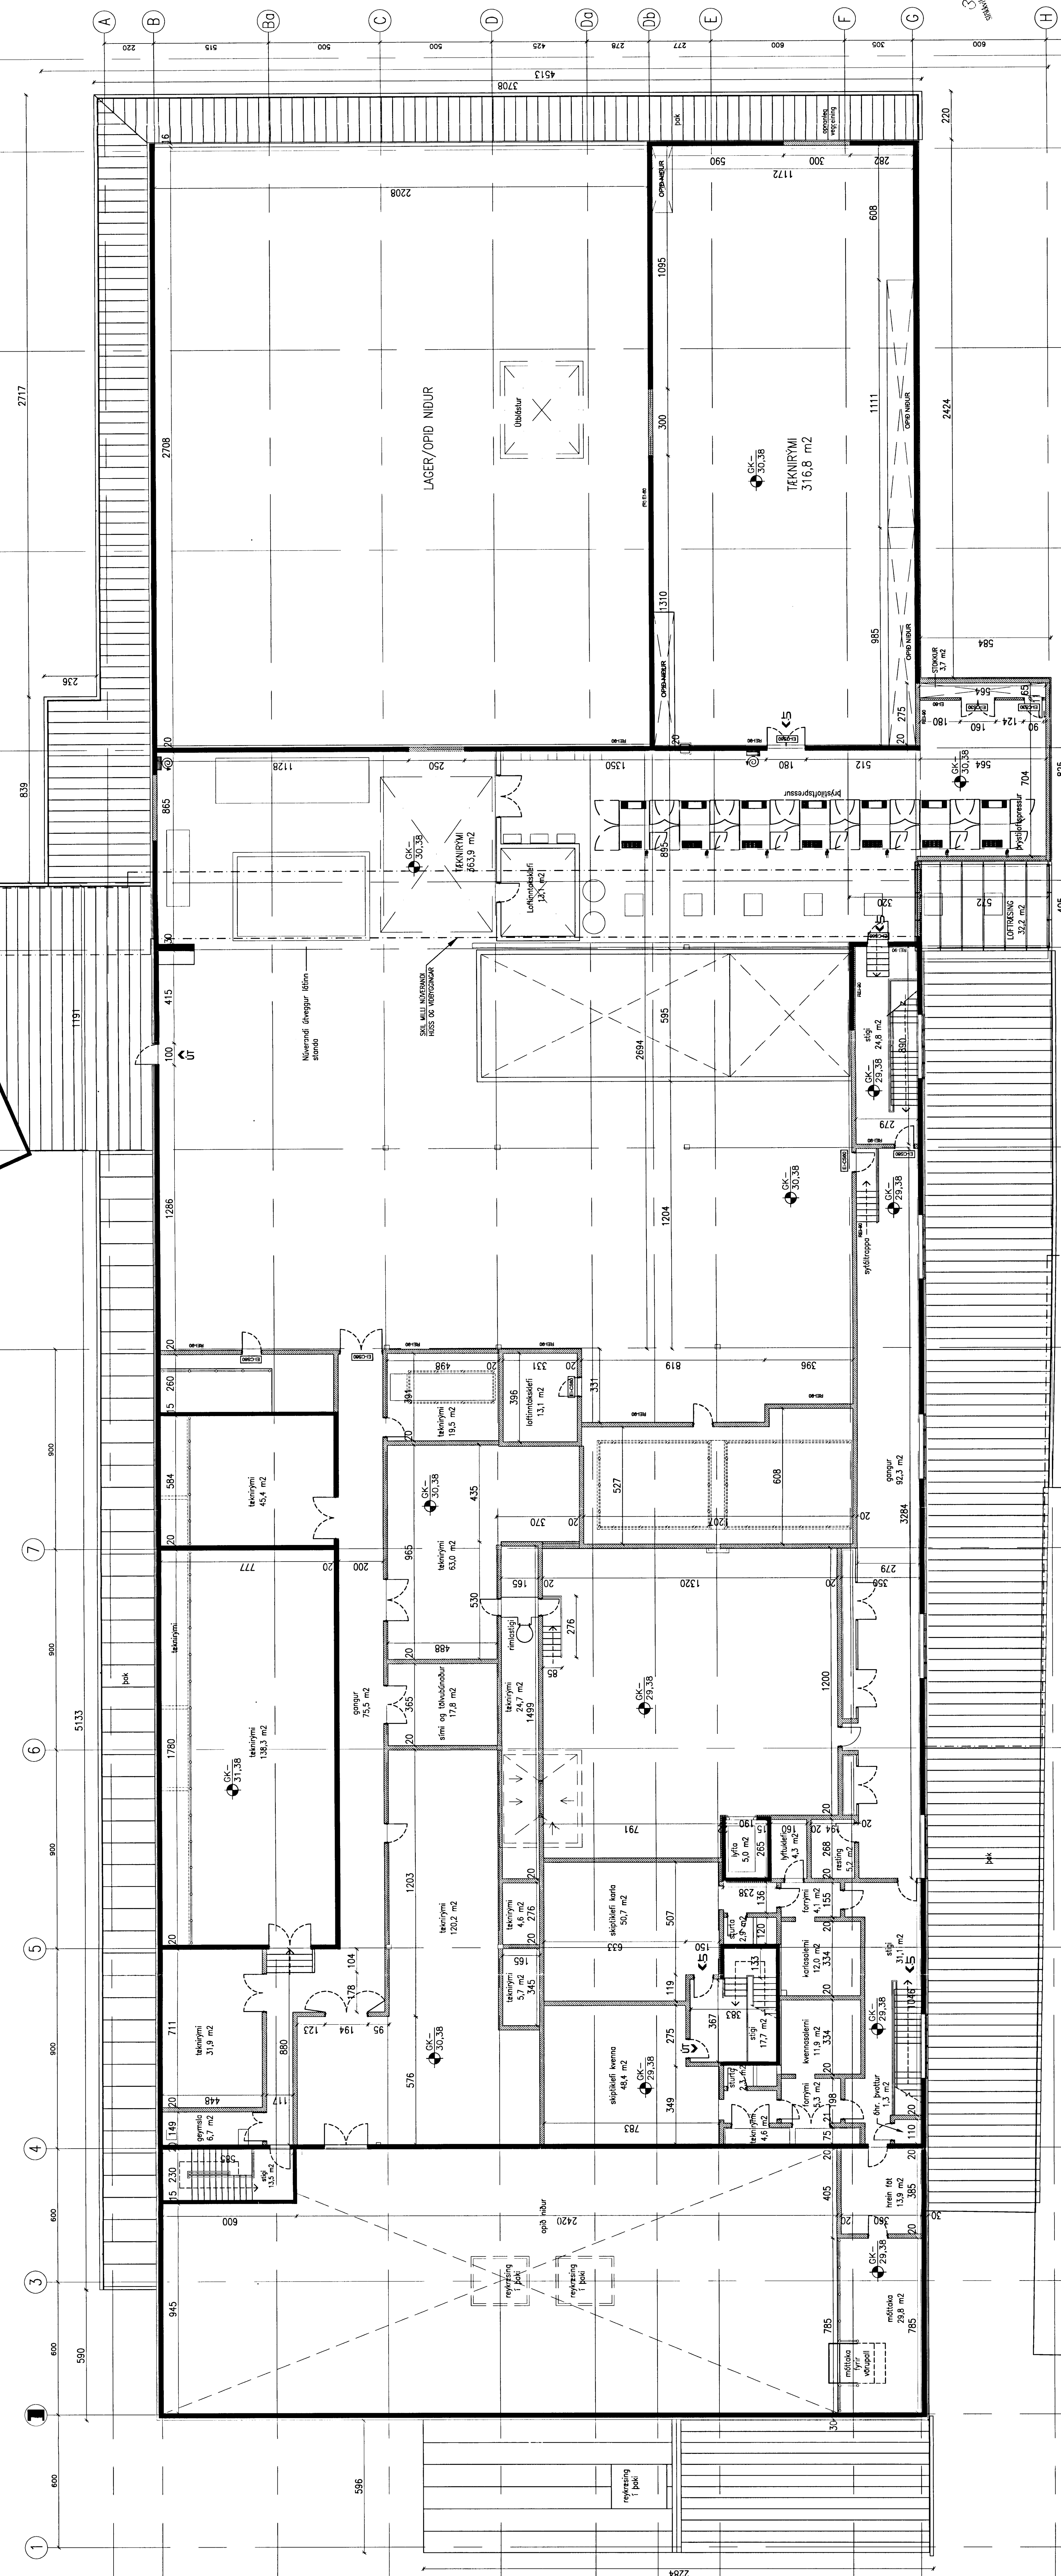

3/18/04
BUDUR O. SWANESSON
JON BORG KARALAUSSON

31.8.04
BUDUR O. SWANESSON
JON BORG KARALAUSSON

BREYTING: A-0103