


Byggingarfulltrúi
sambýktir eittíð.
02 SEPT. 2004

Rein skilningur á byggingarfulltrúi er ákveðinn af byggingarfulltrúinum. Þessi skilningur er byggður á byggingarfulltrúinum og er ekki ábyrgð á byggingarfulltrúinum. Þetta er með skilningi á byggingarfulltrúinum.

ANNANDRI BUNNINGAR Í HUSE
Eftirfarandi skilningur er byggður á byggingarfulltrúinum og er ekki ábyrgð á byggingarfulltrúinum. Þetta er með skilningi á byggingarfulltrúinum.

C:
B:
A:
BREYTINGAR:
LÝKLINGAR:
DAGS:

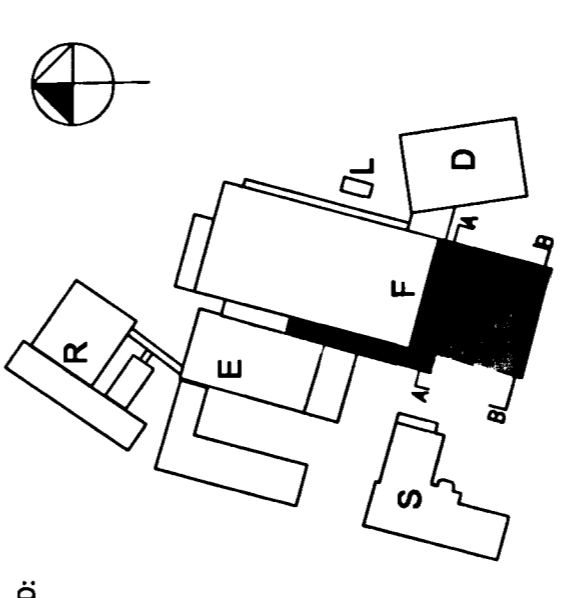


Cactavis
REYKJAVÍKURVEGUR 78
BROGNARHLUTI, F-VERKSÍÐA
ADALUPPDRATTUR
SNEDINGAR A-A og B-B


VERK: DELT-0416 DAGS: 03.08.2004
KVAÐI: 1:100 TERNING: H.M.
SKALA: A-0.05.699

ÚTI INNI
A R K I T E K T A R
ÞINGULLSSTRÆTI 27 101 REYKJAVÍK
SMÁR 1032760 & 1032760 FAX 1032761
VITJANA FOSI/WWW.UTI.IS
BILDAUR O. SWANNESSON ARKITEKTUR F.N.
120337-5149
JÓN ÓSK. ÞORVALDSSON ARKITEKTUR F.N.
021236-2579
TEIÐINGAR: **A-0105**
BREYTING:

3/8.04
Sveinur Þorvaldsson

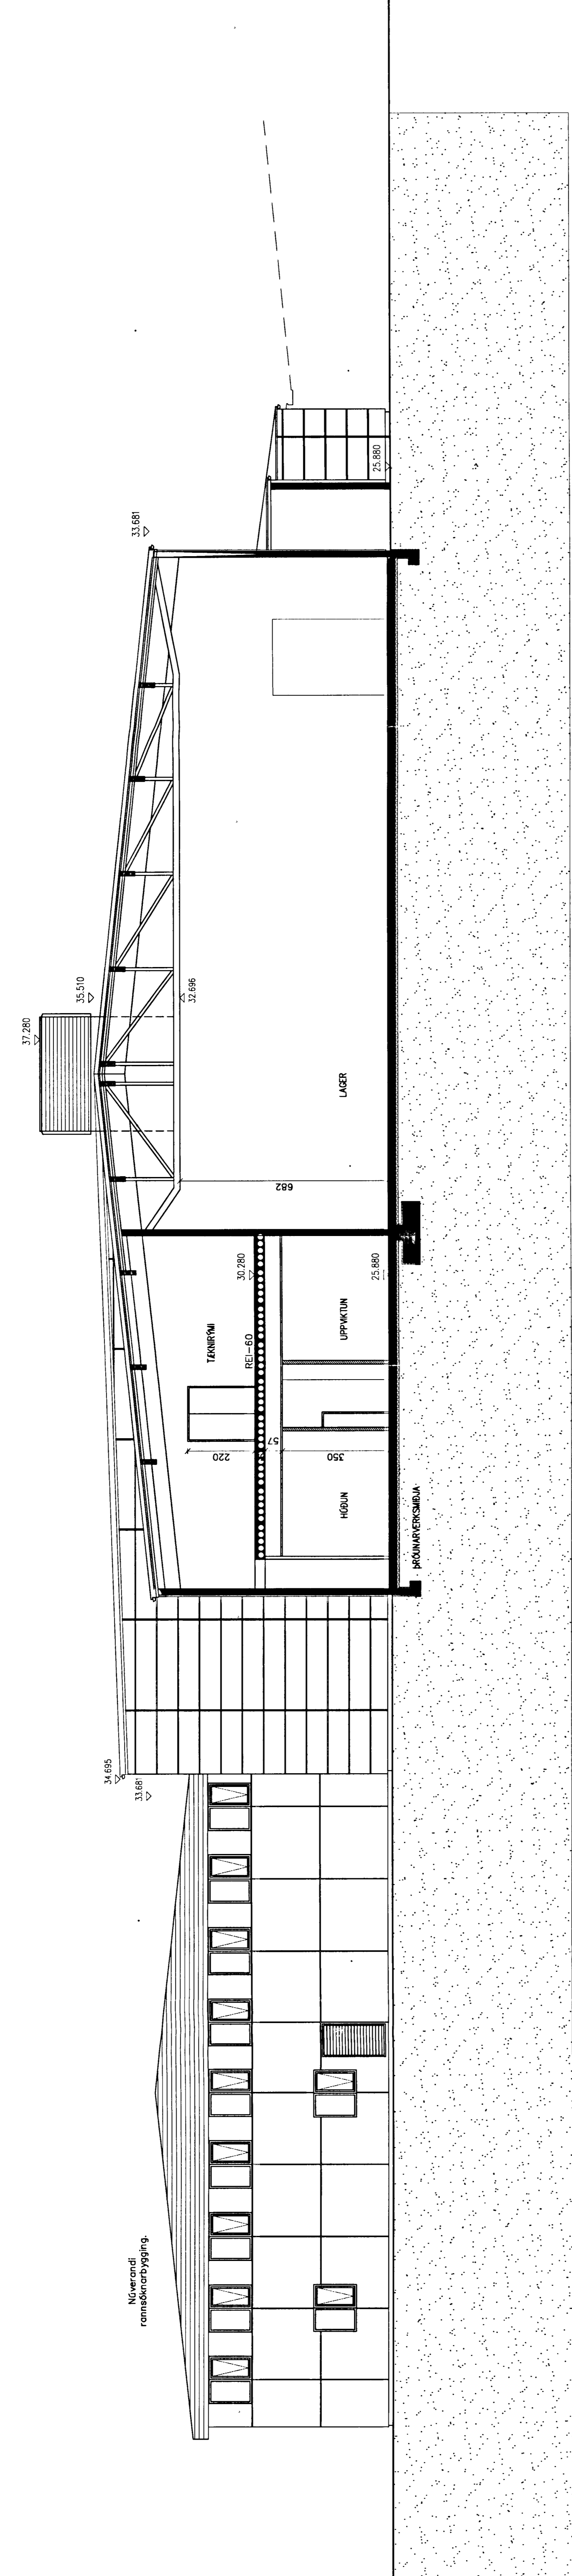

SNID B-B

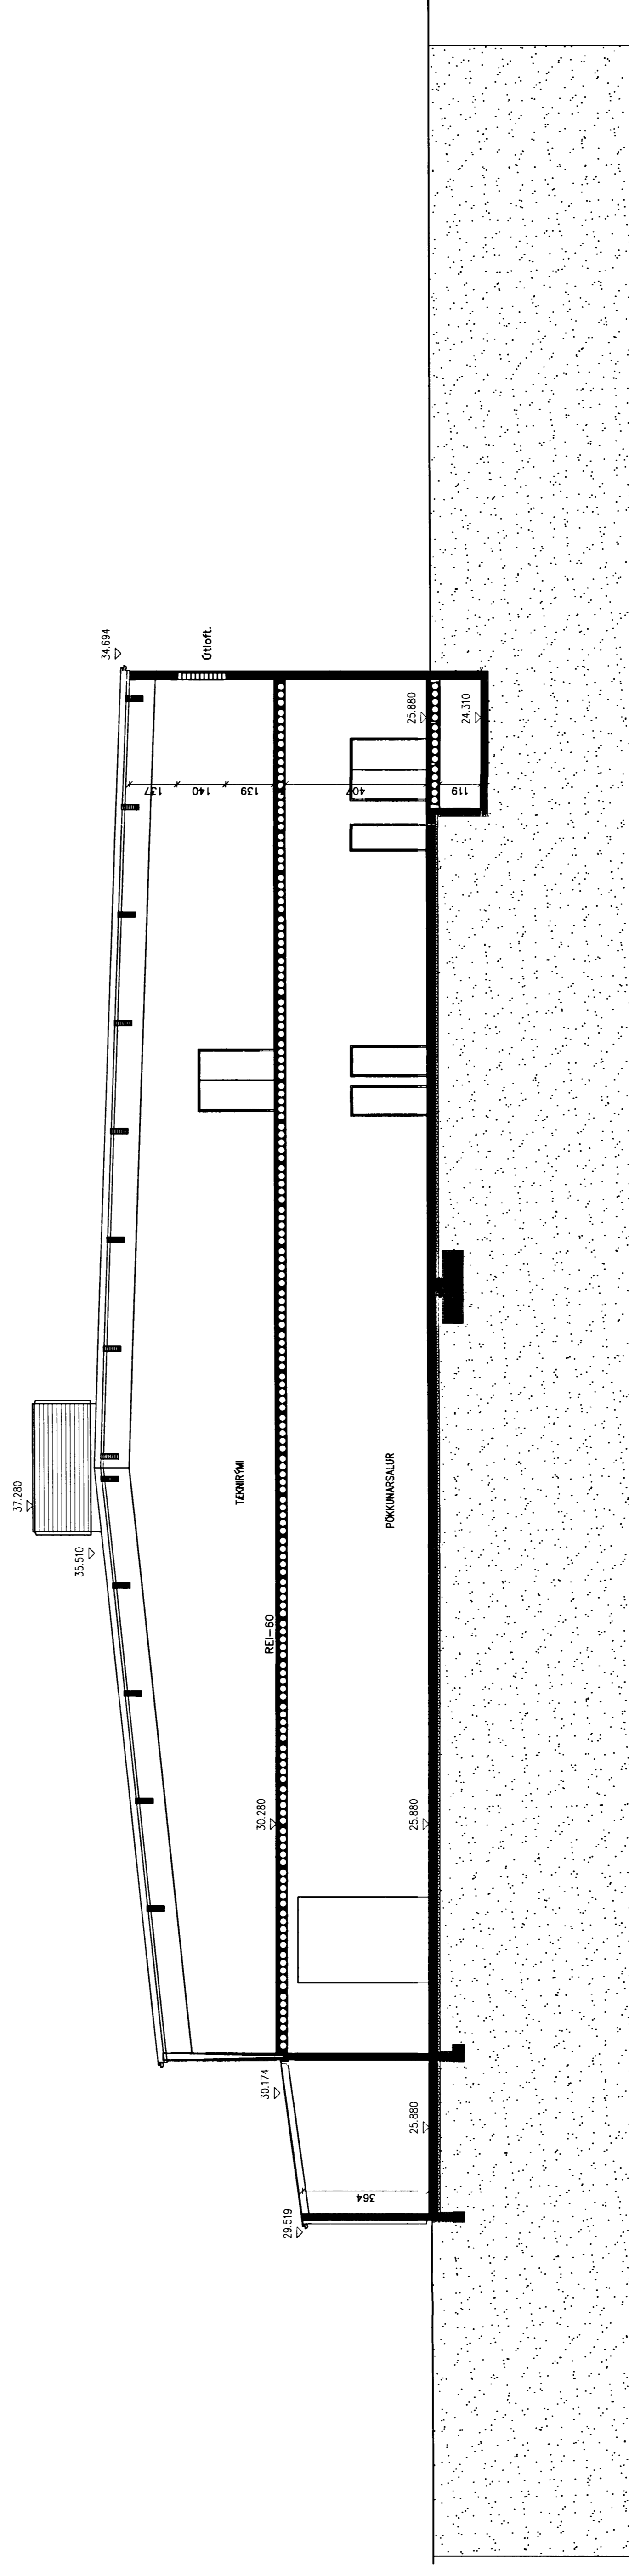

SNID A-A