

Byggingarfulltrúi  
Samþykkt erindi.  
03. SEP. 2004



 1. 2. 


**Cactavis**  
 REYKJAVÍKURVEGUR 78.  
 BORGIRNARHLUTI, F-VEGSMÍÐA  
 ADALJUPPDRÁTTUR  
 ÚTLIT

VERK: DEL-0416 DAGS: 03.06.2004.  
 KVAMR: 1:100 TERNUMD: HML  
 SKVA: A-0106.ppt


**ÚTI INNI**  
**ARKITEKTAR**  
 INGÓLDFRÉTTI 27 101 REYKJAVÍK  
 1050 REYKJAVÍK  
 VITNING  
 BALDUR O. SWANNESSON  
 122337-5149  
 JÓN ÓÐI KÖRVALDSSON  
 021256-7579  
 ARKITEKTAR FA  
 ARKITEKTAR FA  
 TERNINGAR: **A-0106**  
 BREYTING:

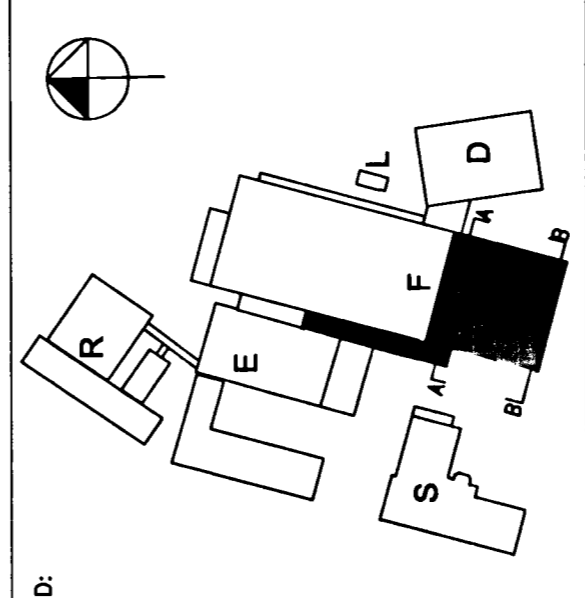


DAGS:  
 BREYTINGAR:  
 LITLAFRUMD:  
 A:  
 B:  
 C:

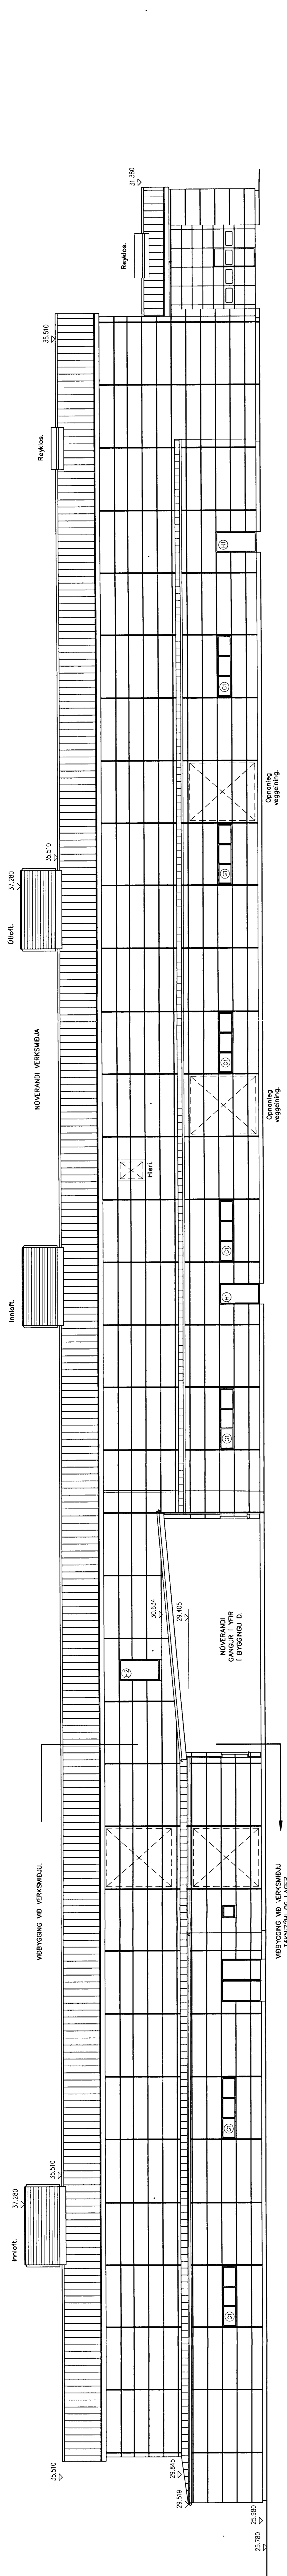

AUSTURHLID

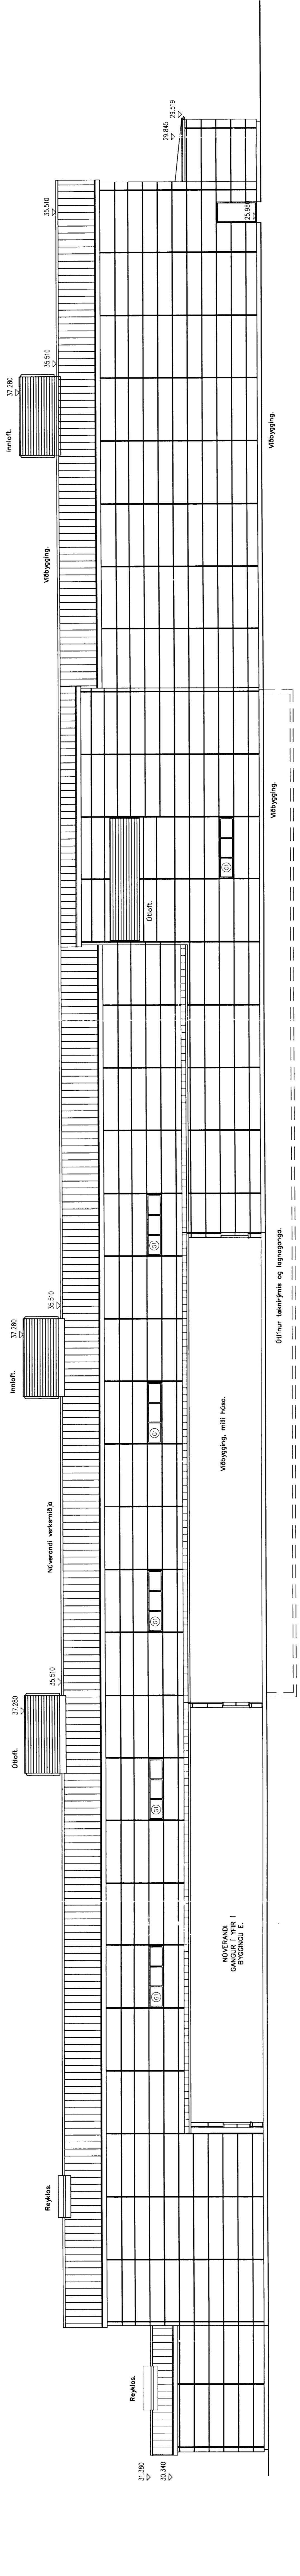

VESTURHLID

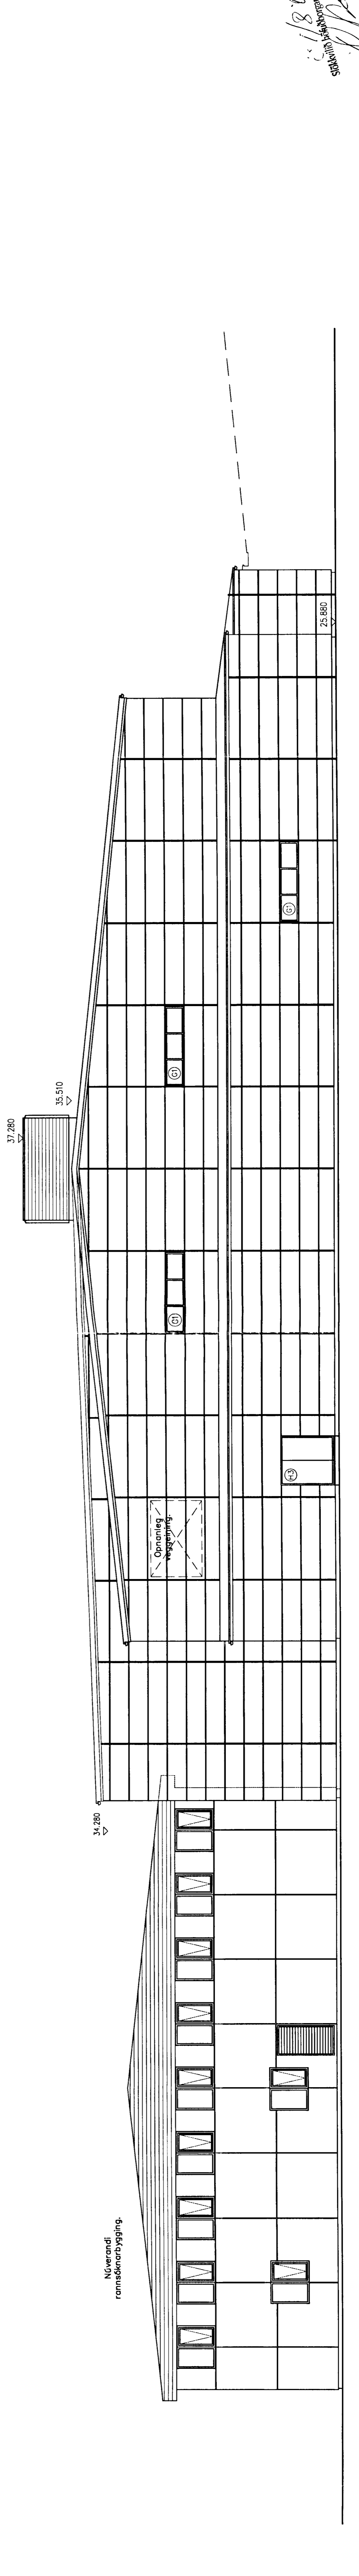

11.8.04  
 Sigmundur Sveinsson