

Samþykkt þann  
27 NOV. 1998  
Byggingarfulltrúi / Hlutfélagið  
Erlendur Hjálmarsson


Eindrátt. 26.10.98 Almenn yfirferð 1. vefliök

Verk: Delta hf Reykjavíkurvegi 78 H  
Heiti: SNOYMNDOR  
A-A, B-B


H. MGR/GESÓ  
M. BMO  
T. GOSÓ/HG  
D. 10.03.97  
Nr.: A004

NG  
Njóður Gerðal ARNHAFT FAI  
Gunnar S. Ólafsson ARNHAFT FAI  
Shiptelli 5, 105 Reykjavík  
Símar: 551-7980 og 551-7985  
Fax: 551-7989

*Stjórnun*

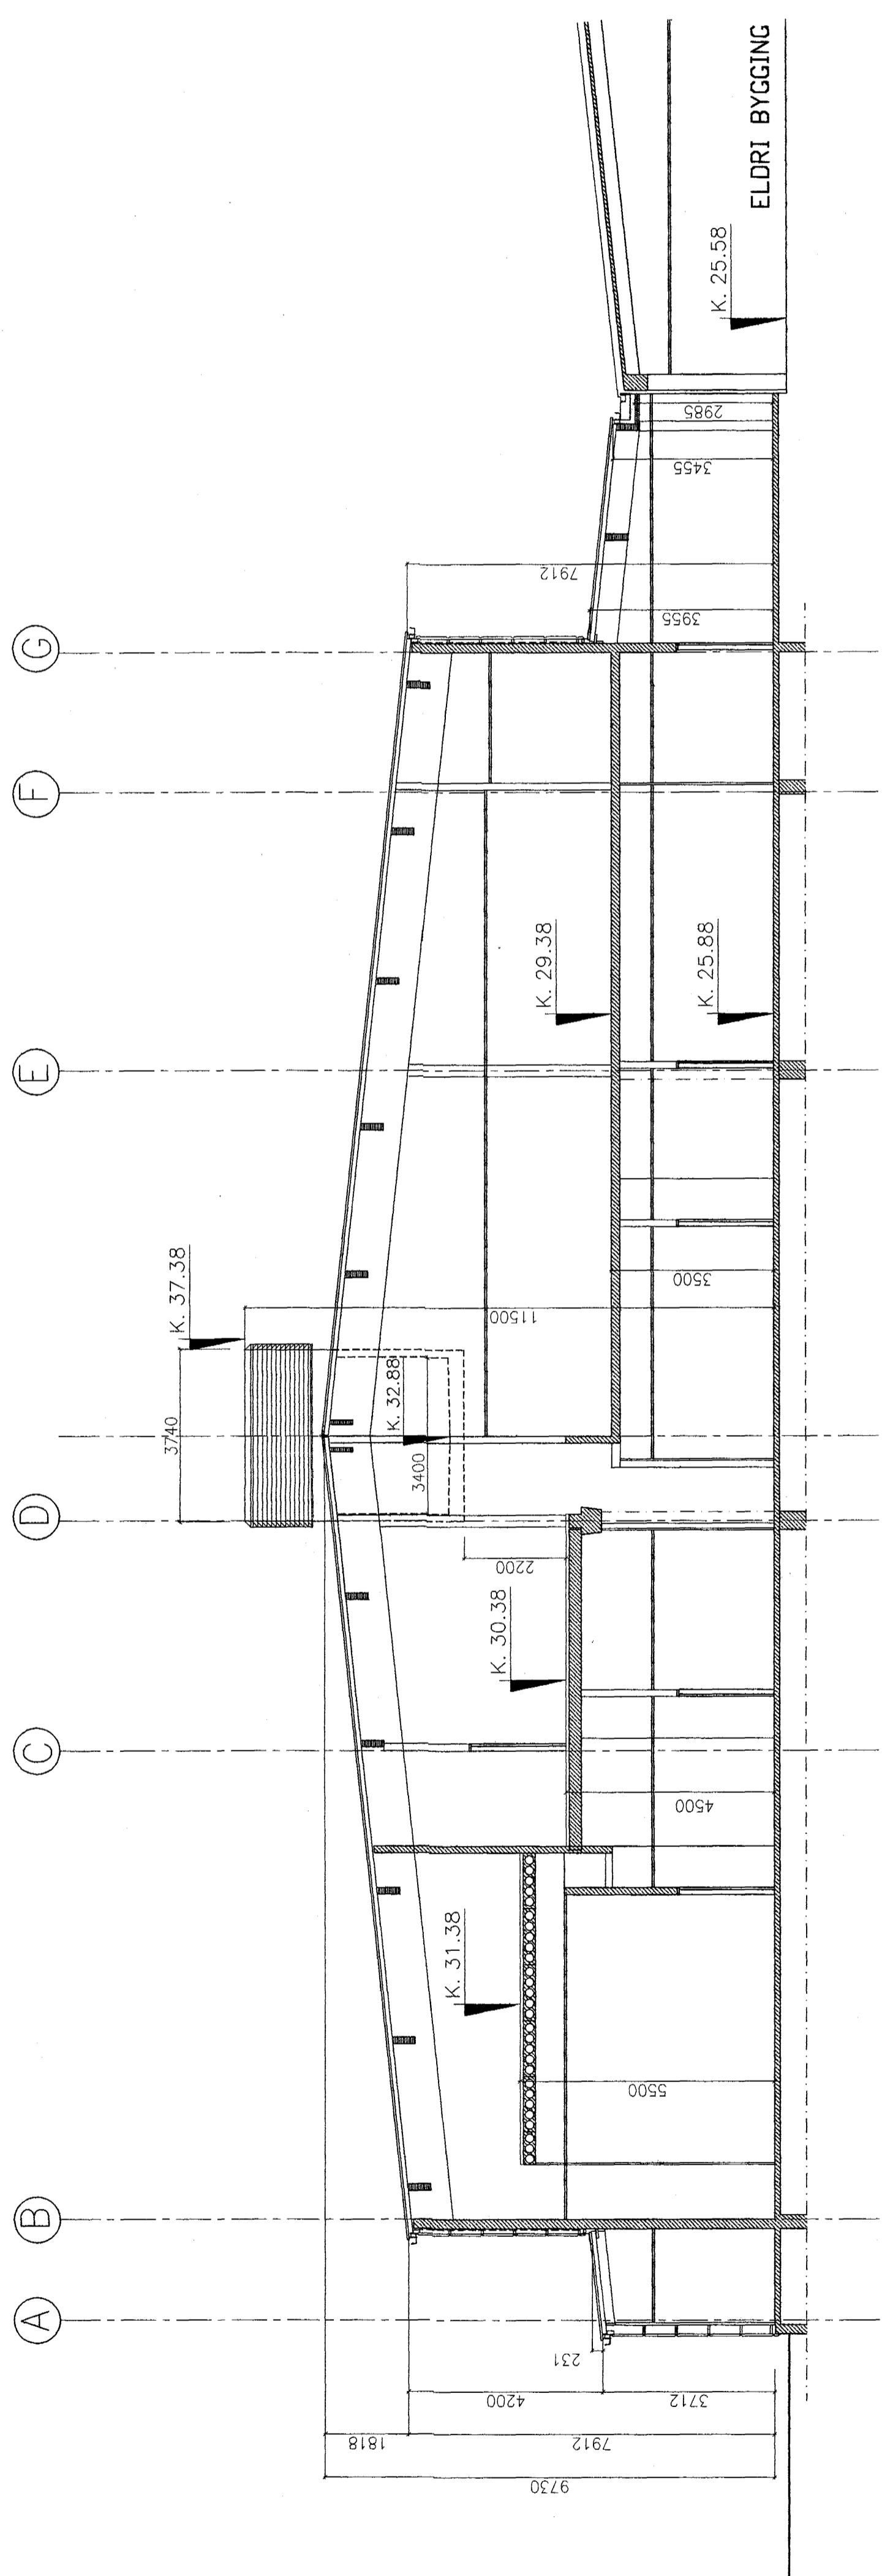

SNID A-A

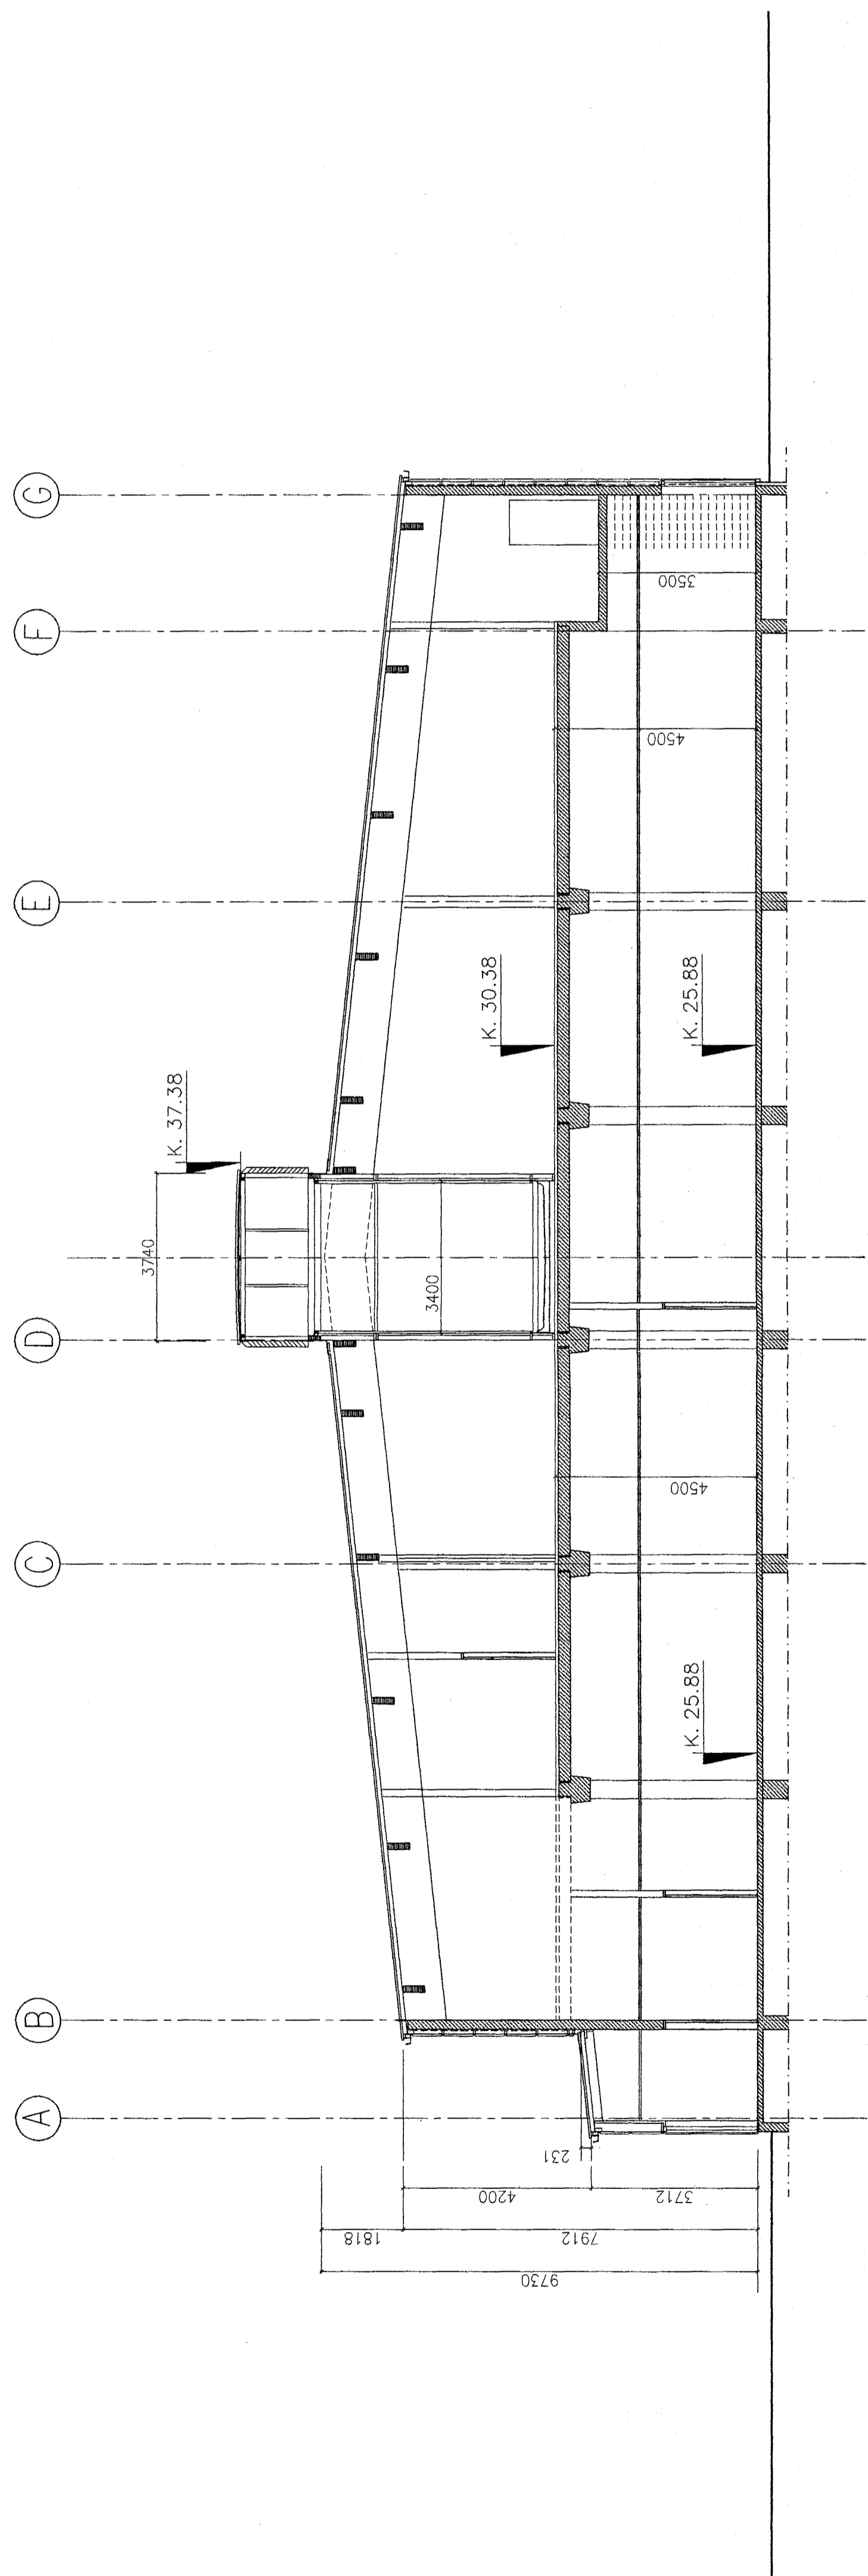

SNID B-B