


BRÁÐABIRGÐAHÚS
SKRIFSTOFUR

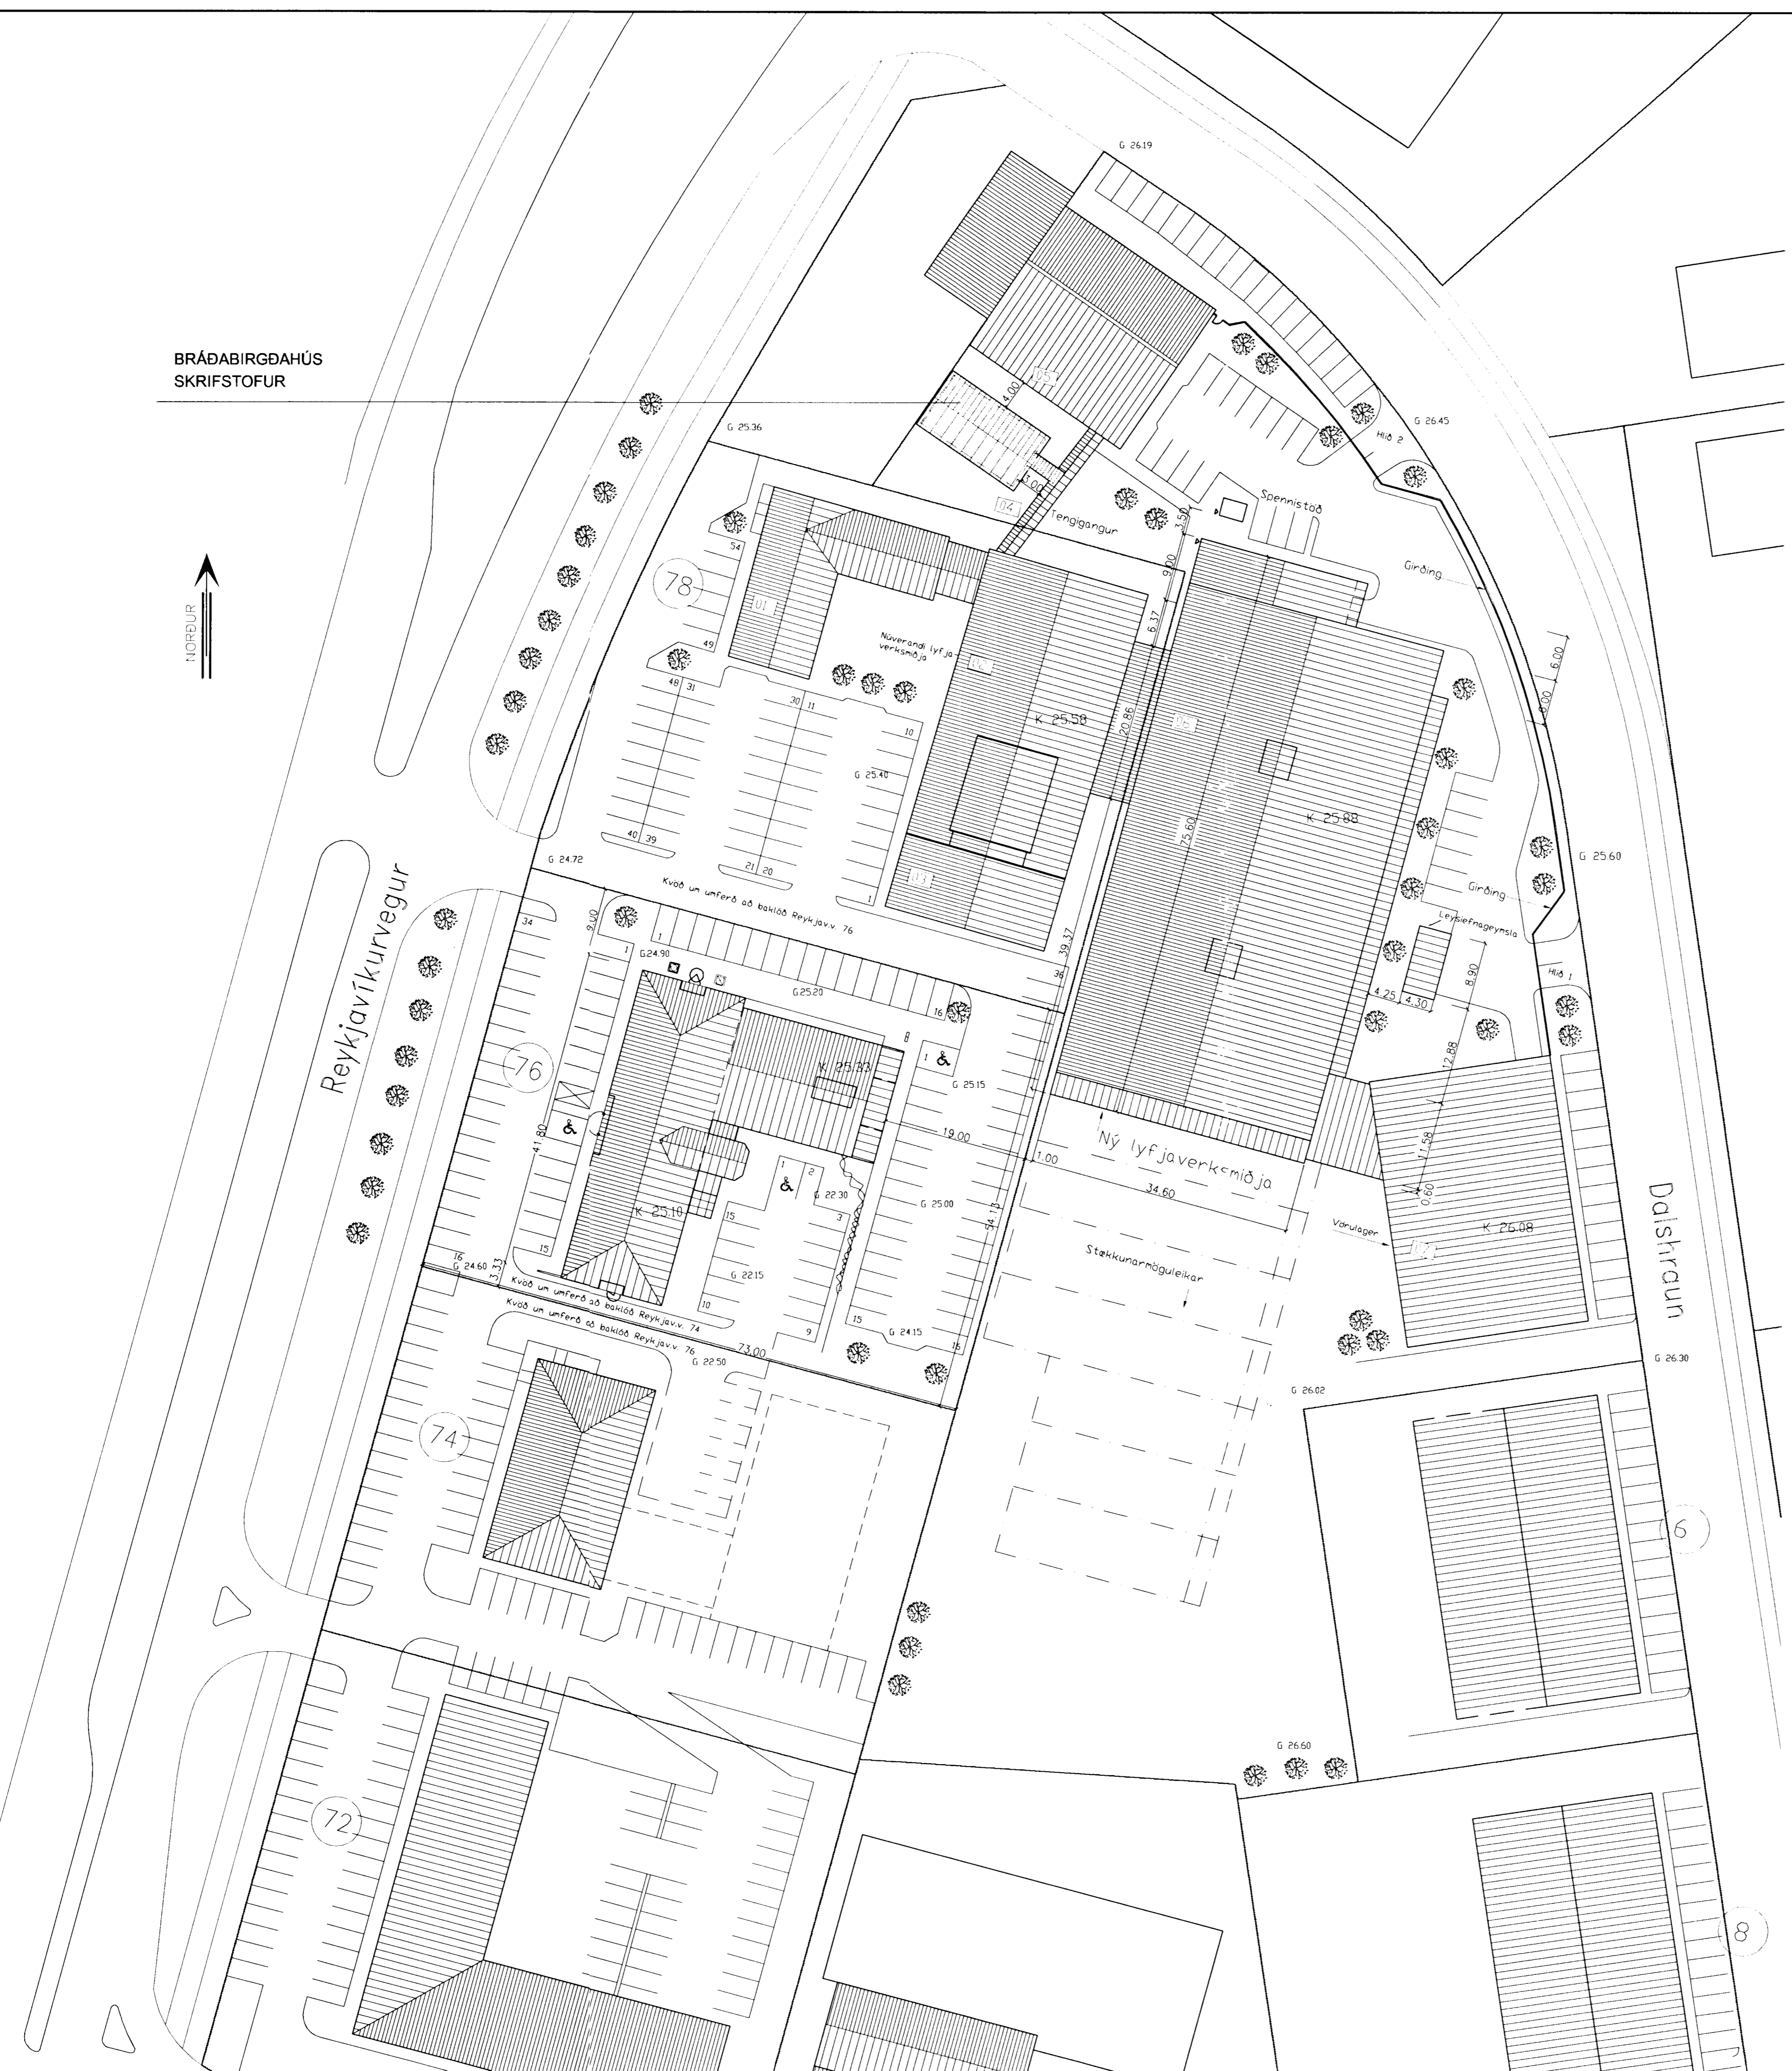

TEKNIÞJÓNUSTAN SF
Lágmúla 5 - 100 Reykjavík
s. 581 3844 fax 581 4740
e-mail tth @ tth.is
ASKUL
KV 270763-2559

Reykjavíkurvegur 78
Hafnarfirði - Delta hf
Bráðabirgðaskrifstofuhús
Afstöðumynd

Hannað: Vb	Dags: 25.6.'02
Teikn: ÞG	Yfirfarid:
Kvarði: 1/500	Blað: 1
Nr.: 0207-1	Al:

Br Dags Breyting