Samþykkt á fundi skipulags- og byggingarráðs
16 JULI 2002
Byggingafulltrúinn í Hafnarfirði
F.h. Kristján Þórarinsson

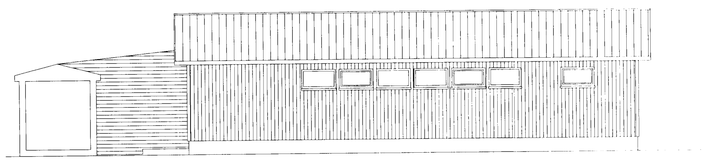

NORÐUR

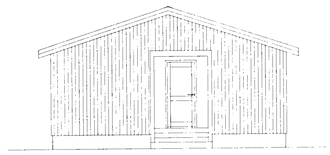

SNIÐ B–B AUSTUR

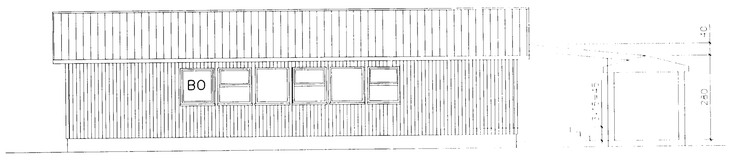

SUÐUR

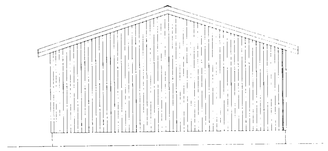

VESTUR

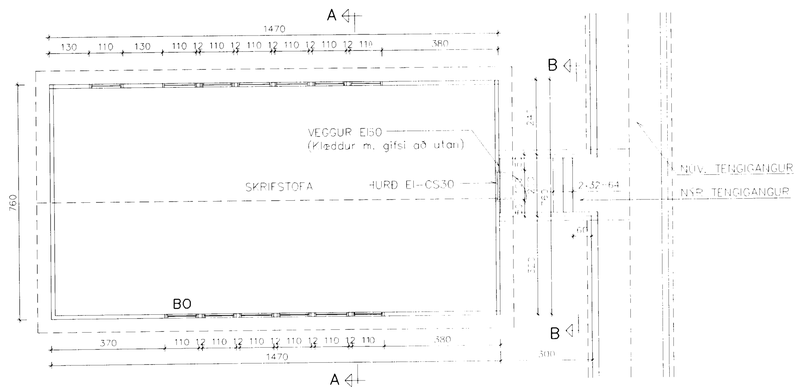

GRUNNMYND

1:100

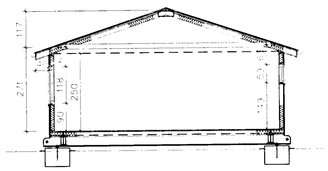

SNIÐ A–A

1:100

BYGGINGARLÝSING

BRÁÐABIRGÐASKRIFSTOFUHÚS

Færanlegt timburhús.
Undir húsinu er stálburðargrind, sem hvílir á 4 forsteyptum undirstöðum.

Útveggir eru klæddir að utan með trékláðningu, þak járnklætt.
Að innan eru veggir klæddir eldþolnum spónaplötum, gólf með 22 mm vatnsþolnum spónaplötum og linoleumdúk.
Í lofti er kerfisloft með steinullarplötum.

Einangrun í gólfi er 15 cm léttull en 12 mm þéttull í veggjum og þaki.

Tengigangur
Byggt úr blikkprófílum, einangrað með 10 cm steinull.
Járnklæddir veggir og þak.
Þak og veggir klæddir að innan með gifsplötum.
22 mm spónaplötur og vinyldúkur á gólfi.

Flatarmál húss:	110 m²
Tengigangur:	6 m²
Alls:	116 m²
Rúmmál húss:	362 m³
Rúmmál tengigangs:	16 m³
Alls:	378 m³

Br	Dags.	Breyting

TÆKNIÞJÓNUSTAN SF
Lágmúla 5 – 108 Reykjavík
s.581 3844 fax 581 4740
24 maí 1996 Þh.ss
Kt. 270733-2559

Reykjavíkurvegur 78
Hafnarfirði – Delta hf
Bráðabirgðaskrifstofuhús
Grunnmynd og snið
Útlit

Hannað: VÞ	Dags.: 25.6.'02
Teikn.: ÞÓ	Yfirfarið.:
Kvarði.: 1/100	
Nr.: 0207–2	Blað.: 2 Af.:

SAMSKIPTI 140-0800