
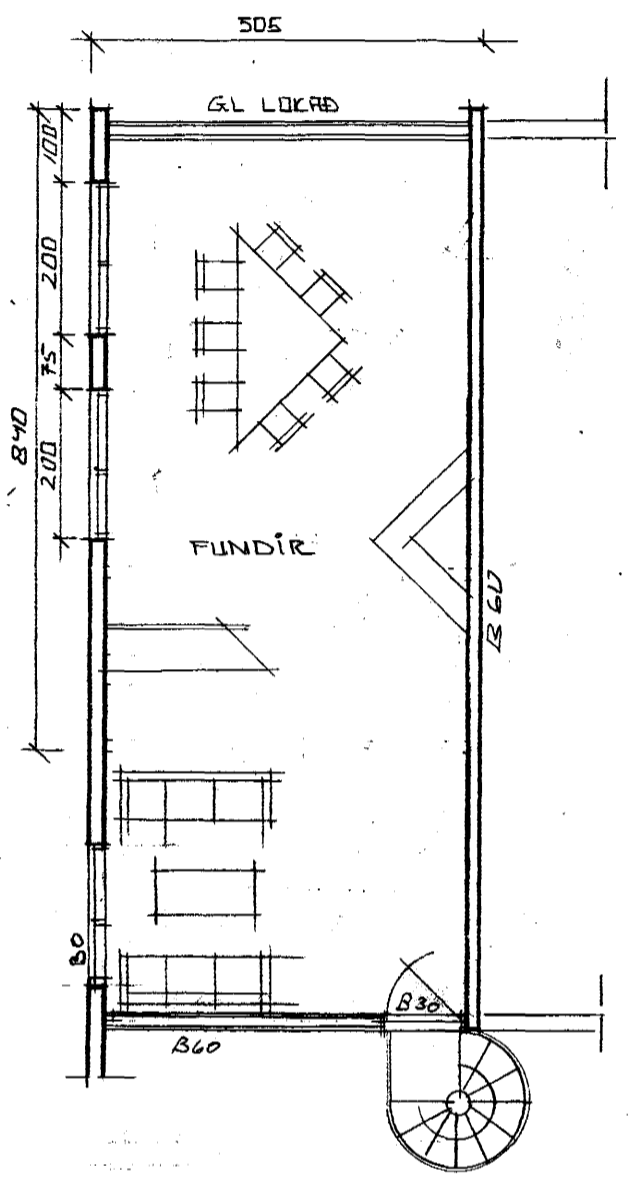


Samþykkt á fundi bygginga-
nefndar þ. 20.19.1995
BYGGINGAFULLTRÚINN
RÍKIS HAFNARFIRÐI
Heiðar Jónsson

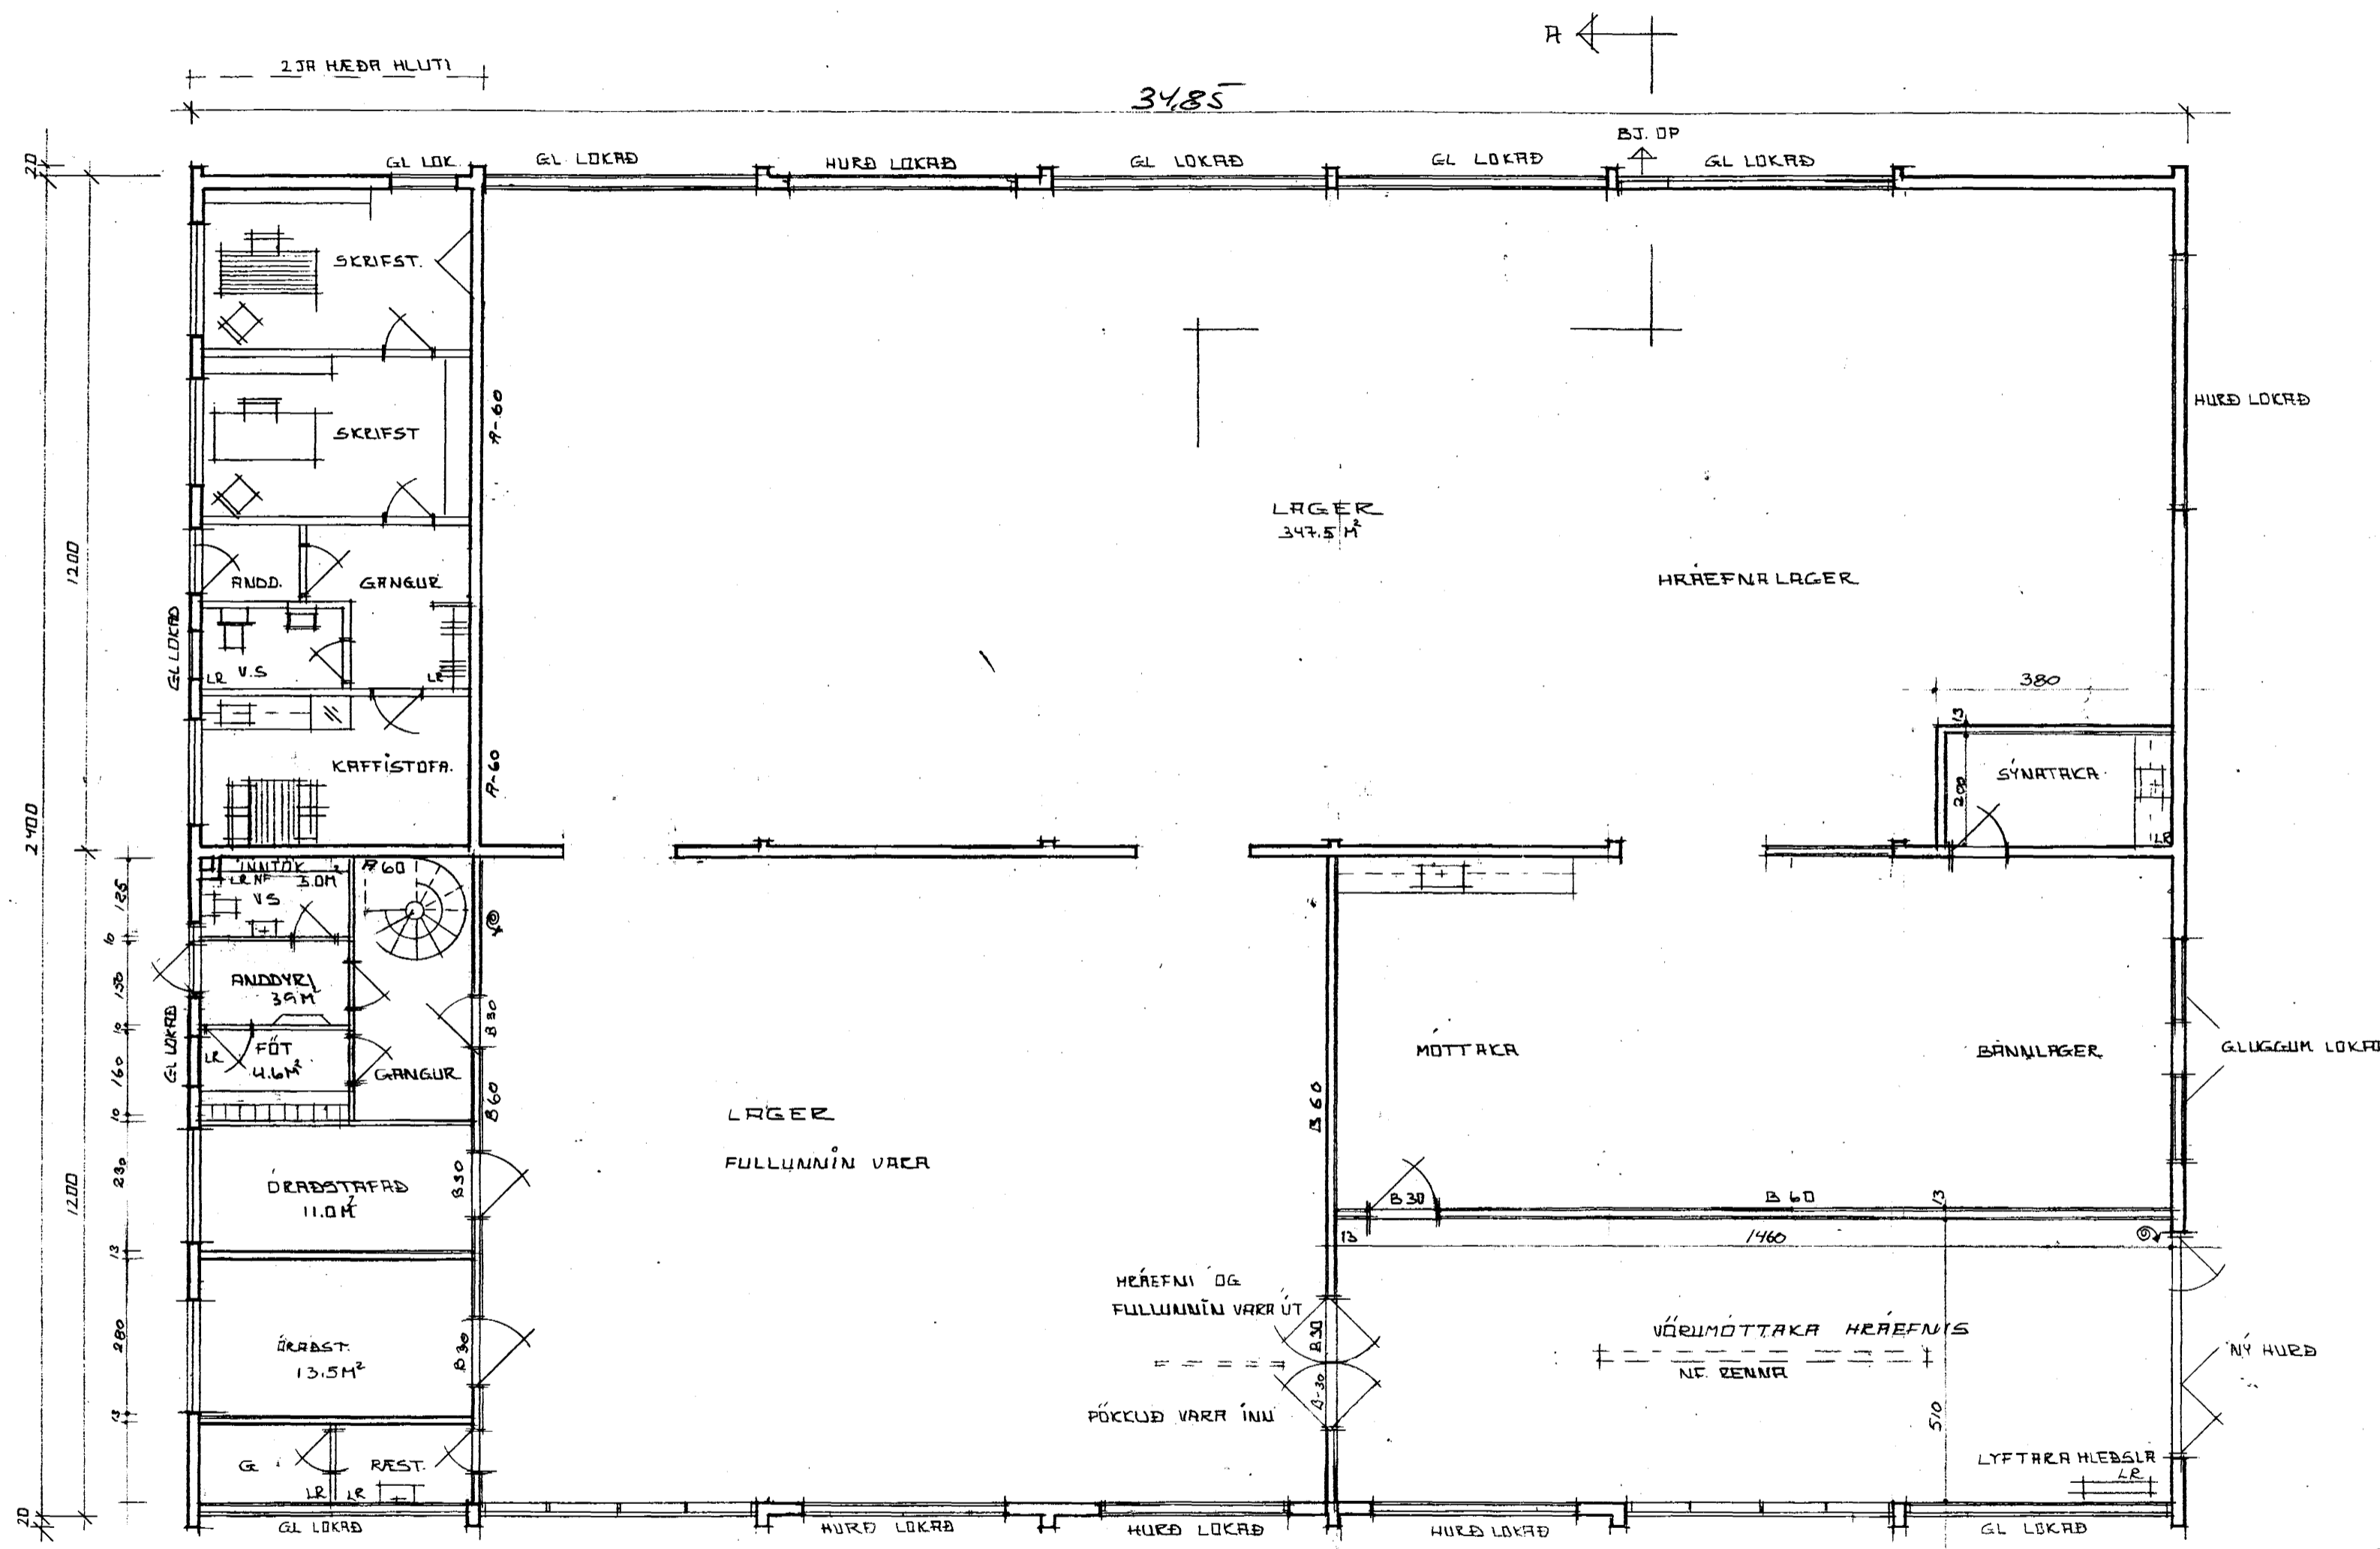

GRUNNMYND HÉÐAR M=1:100

ER = REYKJAVÍKURVEÐUR 78
MHL 05

BREYTINGAR SJÁ BLAÐ NR. 101
BR. AGUST 1995 INNIER SCÍPULAG / HURÐIR / GLUGGAR 14/95

VAR =	DALSÞRAUN NR. 4	HAF.	102
EFNI	BYGGINGAFULLTRÚINN	MAL	1:100
	BREYTINGAR	DRGS.	19.05.99
	BR. 22.05.95 E.H. BR. 16/95		
	ERLENDUR ARNI HJALMARSSON, B.EI. KLÉBERG 6. HAF.	S=	5553860