


K.P.

BSL BRUNASLANGA 25M
SL SÍÐKEVITTEL
VEGGIR GIPSVEGGIR 2x13MM, 100MM STEINULL, 2x24" GOND 96,60CM
LOFT STEINULL, 254MM GOND, 0,7MM STÄRKL.
7 HÚSID KEMUR VÍÐUÐUNARKEFNI TUVET VAKTRJÓNUSTU
ÖLL LOKUD RYMI ERU MEB VEBBANI LOFTIC.

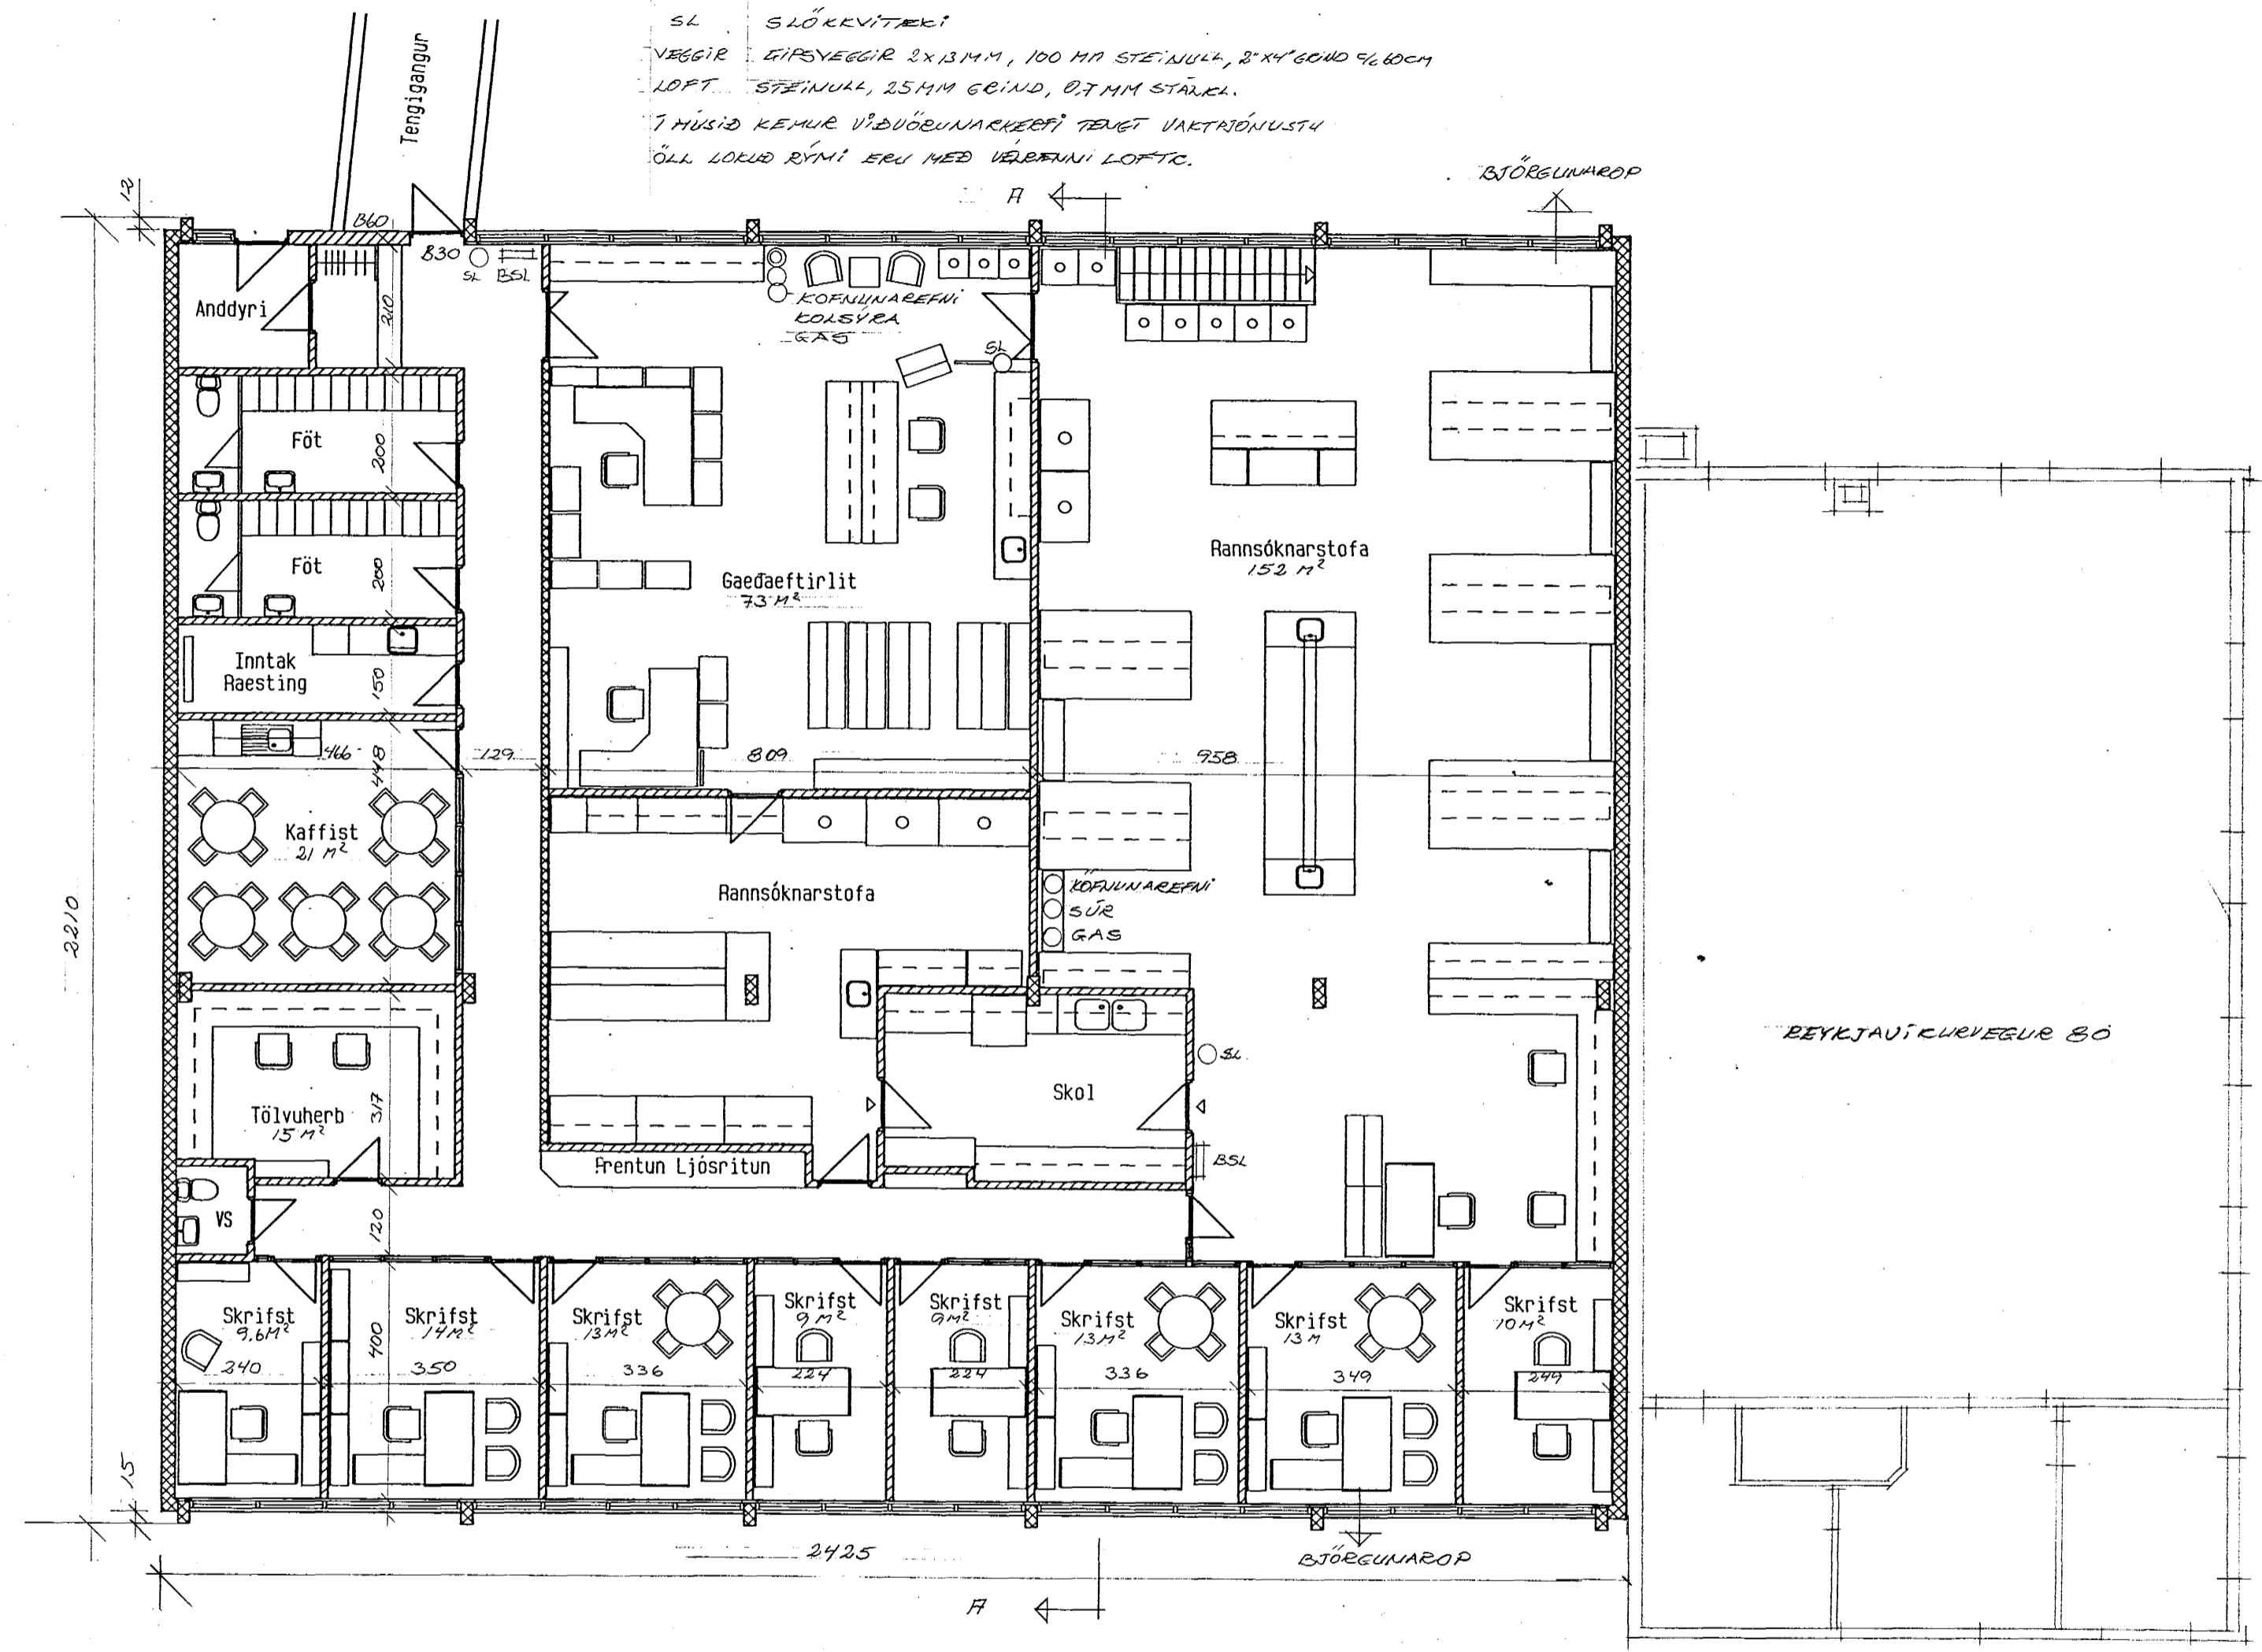

GRUNNMYND 1. HEDAR MKV=1:100

Skráningartafa: Reykjavíkurgvegur 78		Skrásetjari: Kristján Þórarinnsson															
Landnúmer: 122164		Kennitala: 100457-7849															
Matshlutnúmer: 06		Dags: 20.10.1979															
Uppskipting og lýsing		Stærðir															
D0	D1	D2	D3	D4	D5	D6	D7	D8	D9	D10a	D10b	D11	D12	D16	D17		
Lokun	Rými hæð-við	Nokun texti	Höfuð-tökun	Eignar-hald	Borniflokkur m²	Milliflokkur m²	Stígar m²	Op m²	Brúðflokkur m²	Brúðflokkur sk < 1,5	Salaáæð mín	Salaáæð max	Brúð rúmmál m³	Netoflokkur m²	Birt flajarmál m²	Rekubala skiptarúmmál m³	Sépa-rúmmál m³
		Matshluti			566,6	0,0	3,0	3,0	563,6	0,0			2.516,5	533,9	563,6		2.278,7
		Botn											105,9				
	00	Kjallari geymsla		0101	37,2	0,0	3,0	0,0	37,2	0,0	2,53	2,53	94,1	32,3	37,2		81,7
A	0001		N		37,2		3,0		37,2				94,1	32,3	37,2		81,7
	01	1. hæð			529,4	0,0	0,0	3,0	526,4	0,0			2.316,5	501,6	526,4		2.197,0
A	0101	rannsóknarstofa	N	0101	529,4		3,0		526,4		3,20	5,60	2.316,5	501,6	526,4	4,38	2.197,0
	03	Þak															
Athugasemdir:																	
Reiknað er með að úrveggir með einangrum séu 30 sm.																	

REYKJAVÍKURVEGUR 78 MHL 06

EFNI GRUNNMYND 1. HEDAR

K.P.

601

MÁL = 1:100
DAGS 15.10'97

BRJENBUR ÁRNI HÖTLMARSSON BFI KLÆBBEGGI 6 S-555 3860