


Samþykkt á fundi bygginga-
 nefndar þ. 20. 7. 1989
 BYGGINGAFULLTRÚINN
 Í HAFNARFIRDI

ARTIKLIÐ:
 SAMA HÖNNUNARDEIÐAR BÆTUNARVIRKI

Nr.	Breytingar	Dags

Athugasemdir:

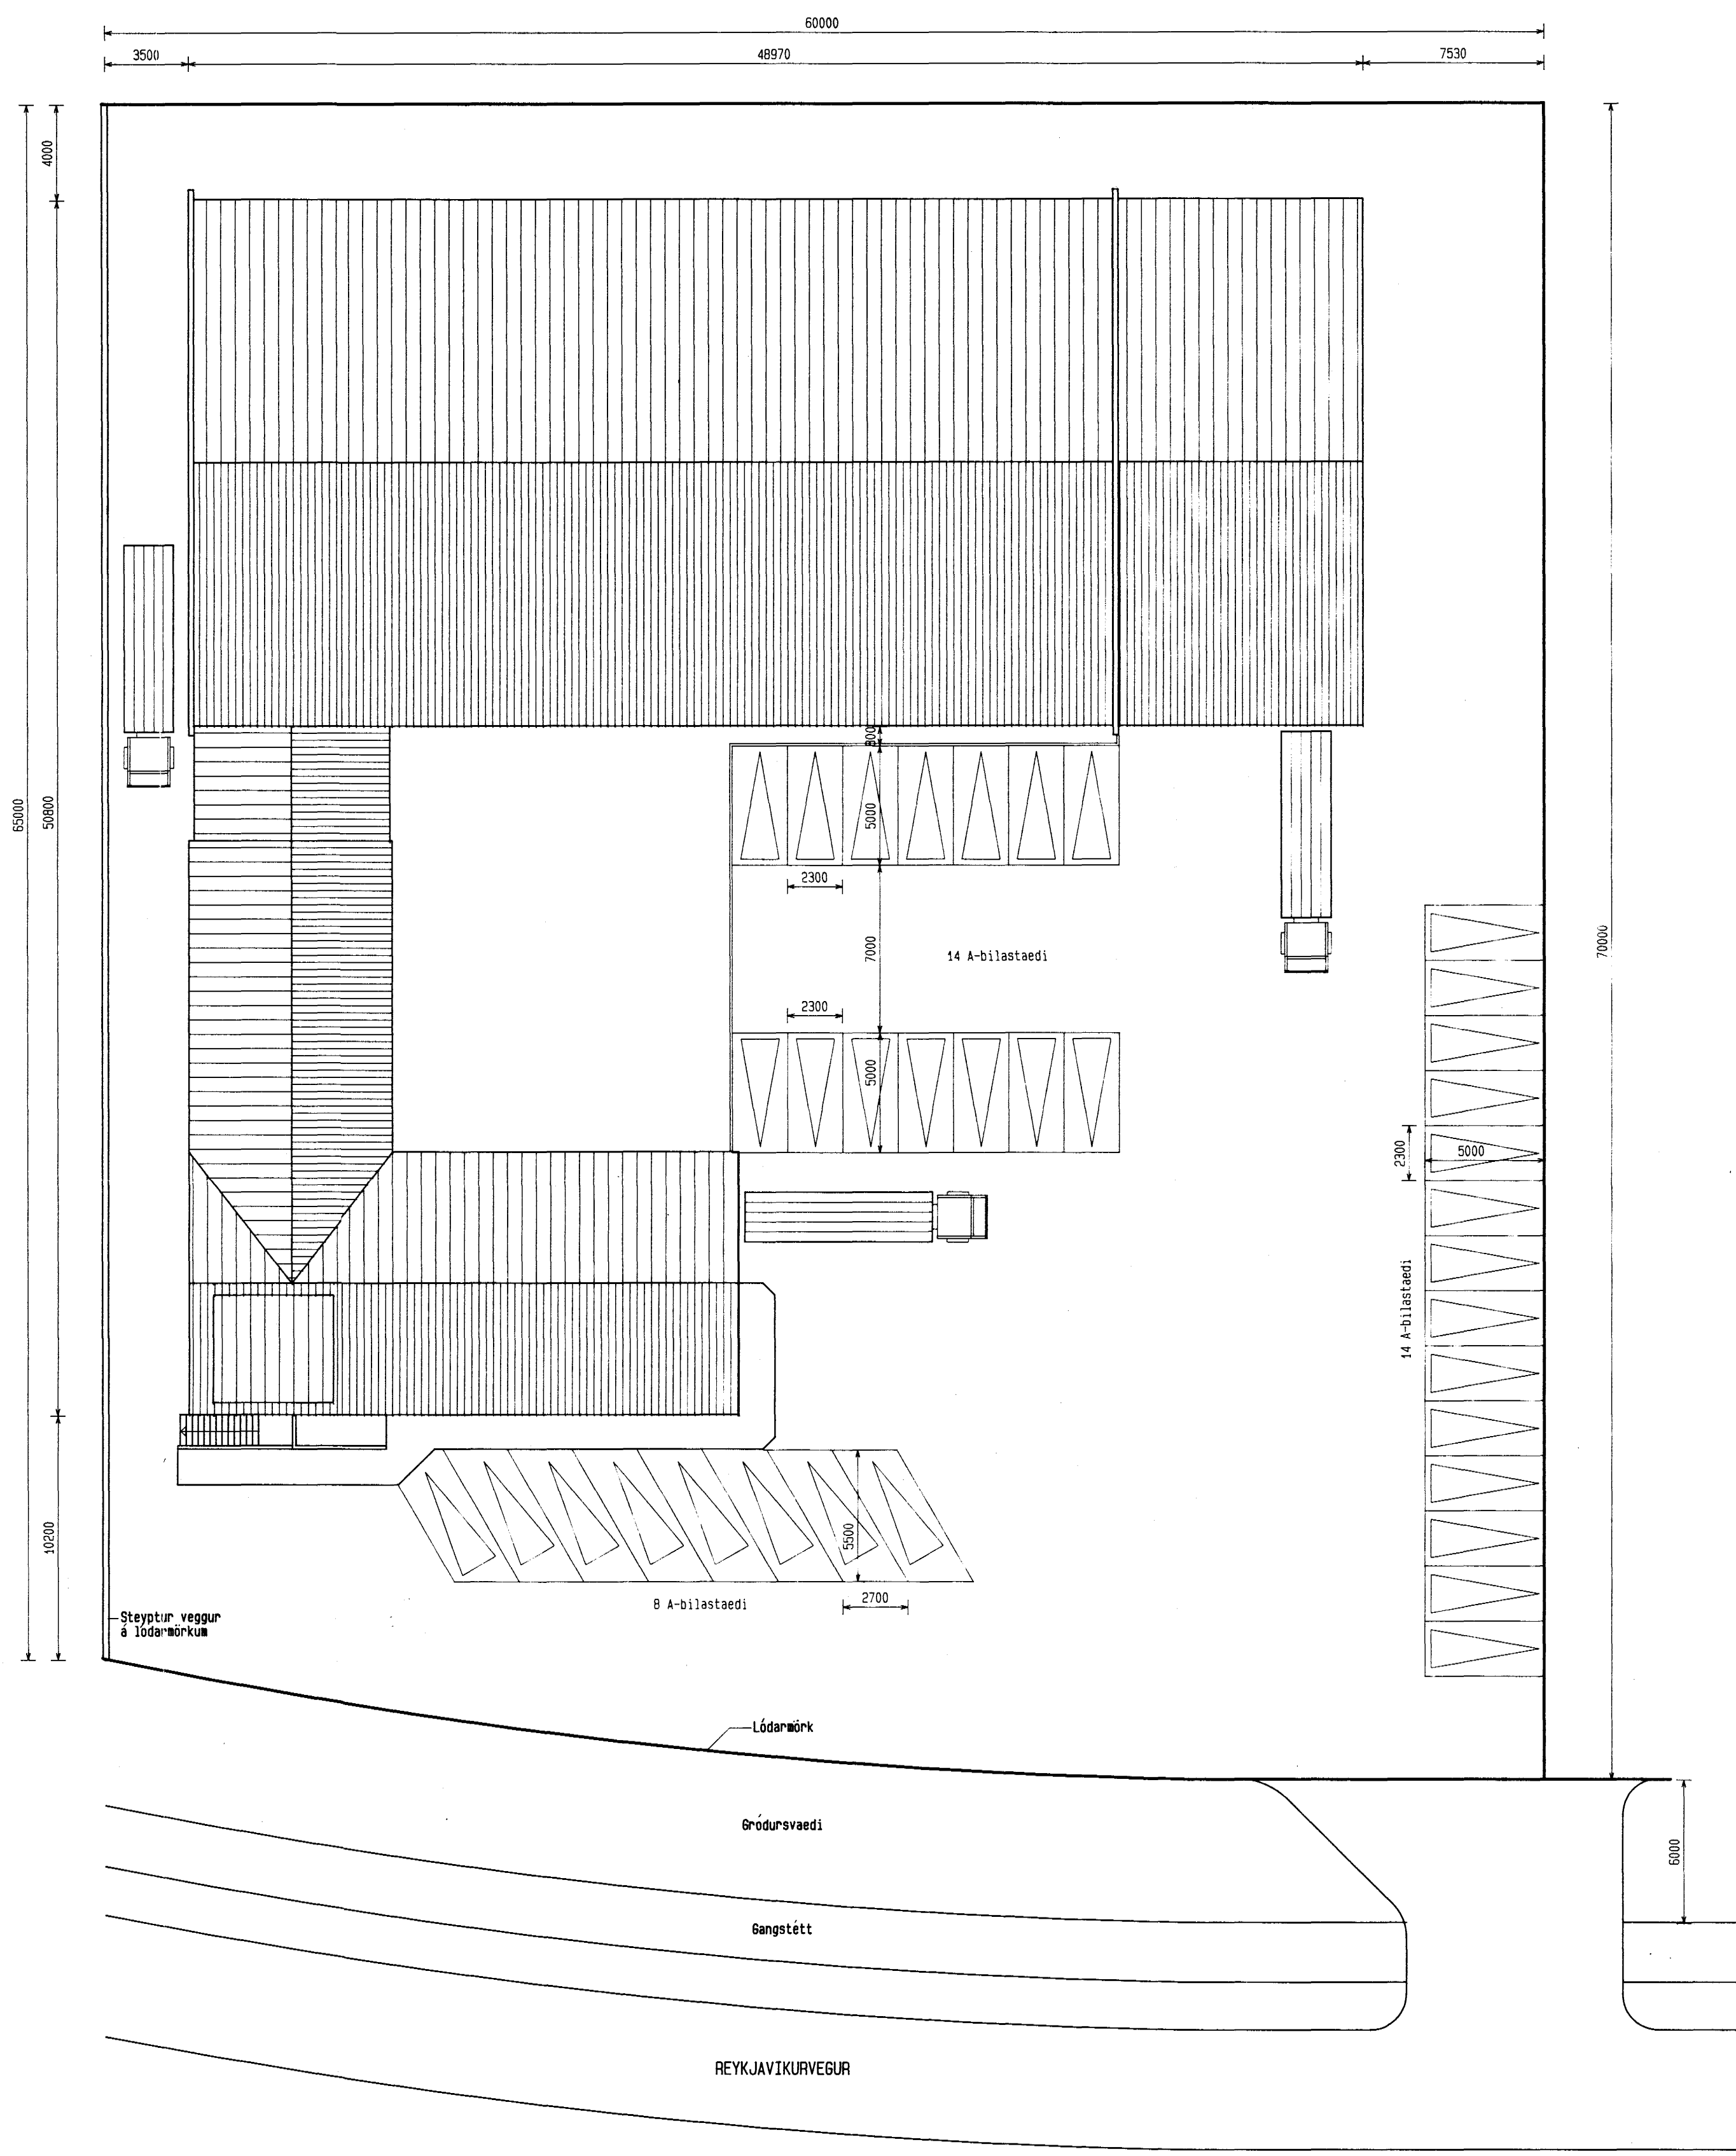

BILASTAEDI
 Nauðsynlegur fjöldi bilastaeda
 Golfplatamal alls 1787 m²
 1 bilastaedi a hverja 50 m²
 1787 m² / 50 m² = 36 bilastaedi

Grunnmynd lóðar 1:200

DELTA HF
 LYFJAVERKSMIDJA
 Reykjavíkurgvegur nr. 78
 220 Hafnarfjörður

Delia S. Sævi
 Vinnustofan Klopp hf
 Arkitektar - Verkfæðingar
 Hverfisgata 46, P.O. Box 766,
 121 Reykjavík, Sími 91 - 2777

Heiti teikningar	Grunnmynd lóðar	
Kvardi	1:200	
Teikning Nr.	L 001	Dags 29/05/89 Verk Nr. VB1-502
Breyting Nr.	A	Yfirferð