



Festing klæðningar á úttegg
Hliðarmynd. M 1:10

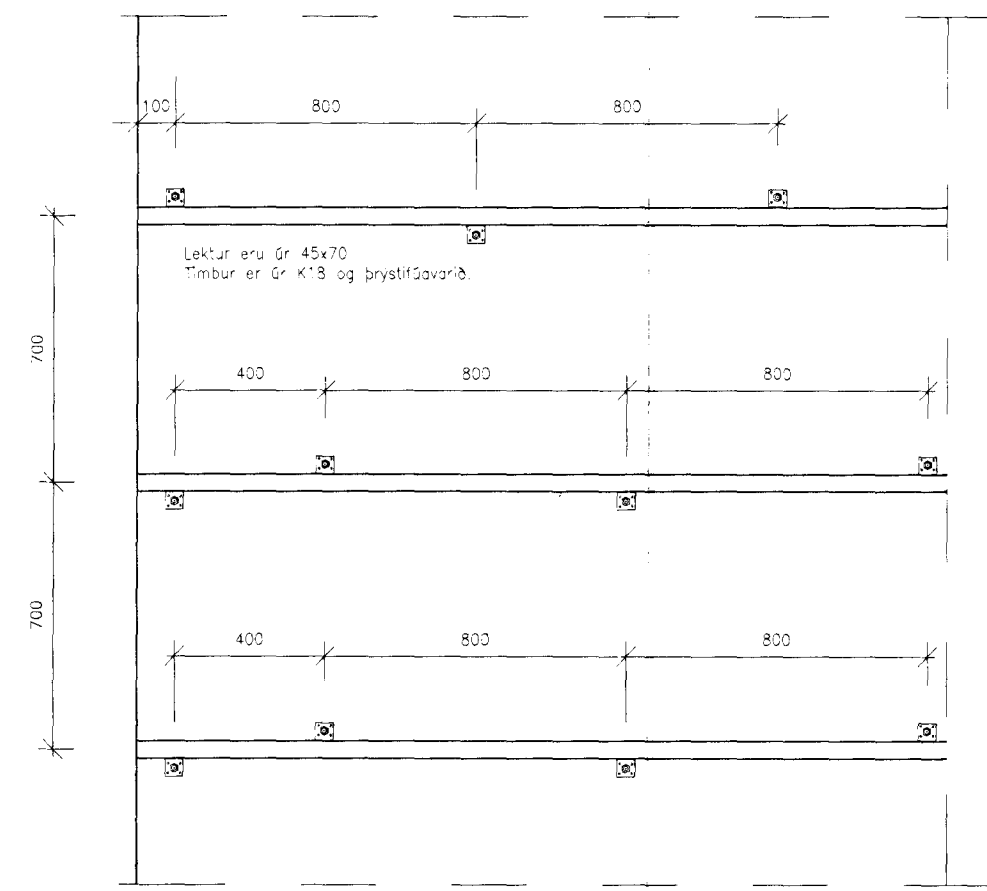

Festing klæðningar á úttegg
Ásýnd á úttegg. M 1:10

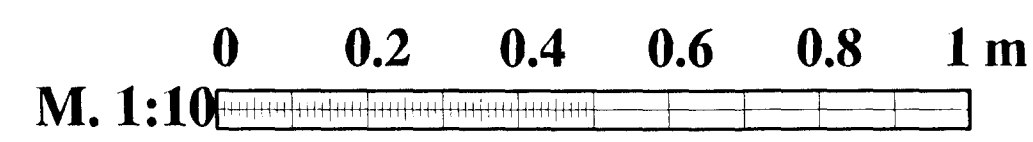

ÁSKILIÐ, ELÐRI
TEIKNING ÓGILD

