



**SNID A - A**  
**Planmynd sökklar settankur**  
**M 1:50**

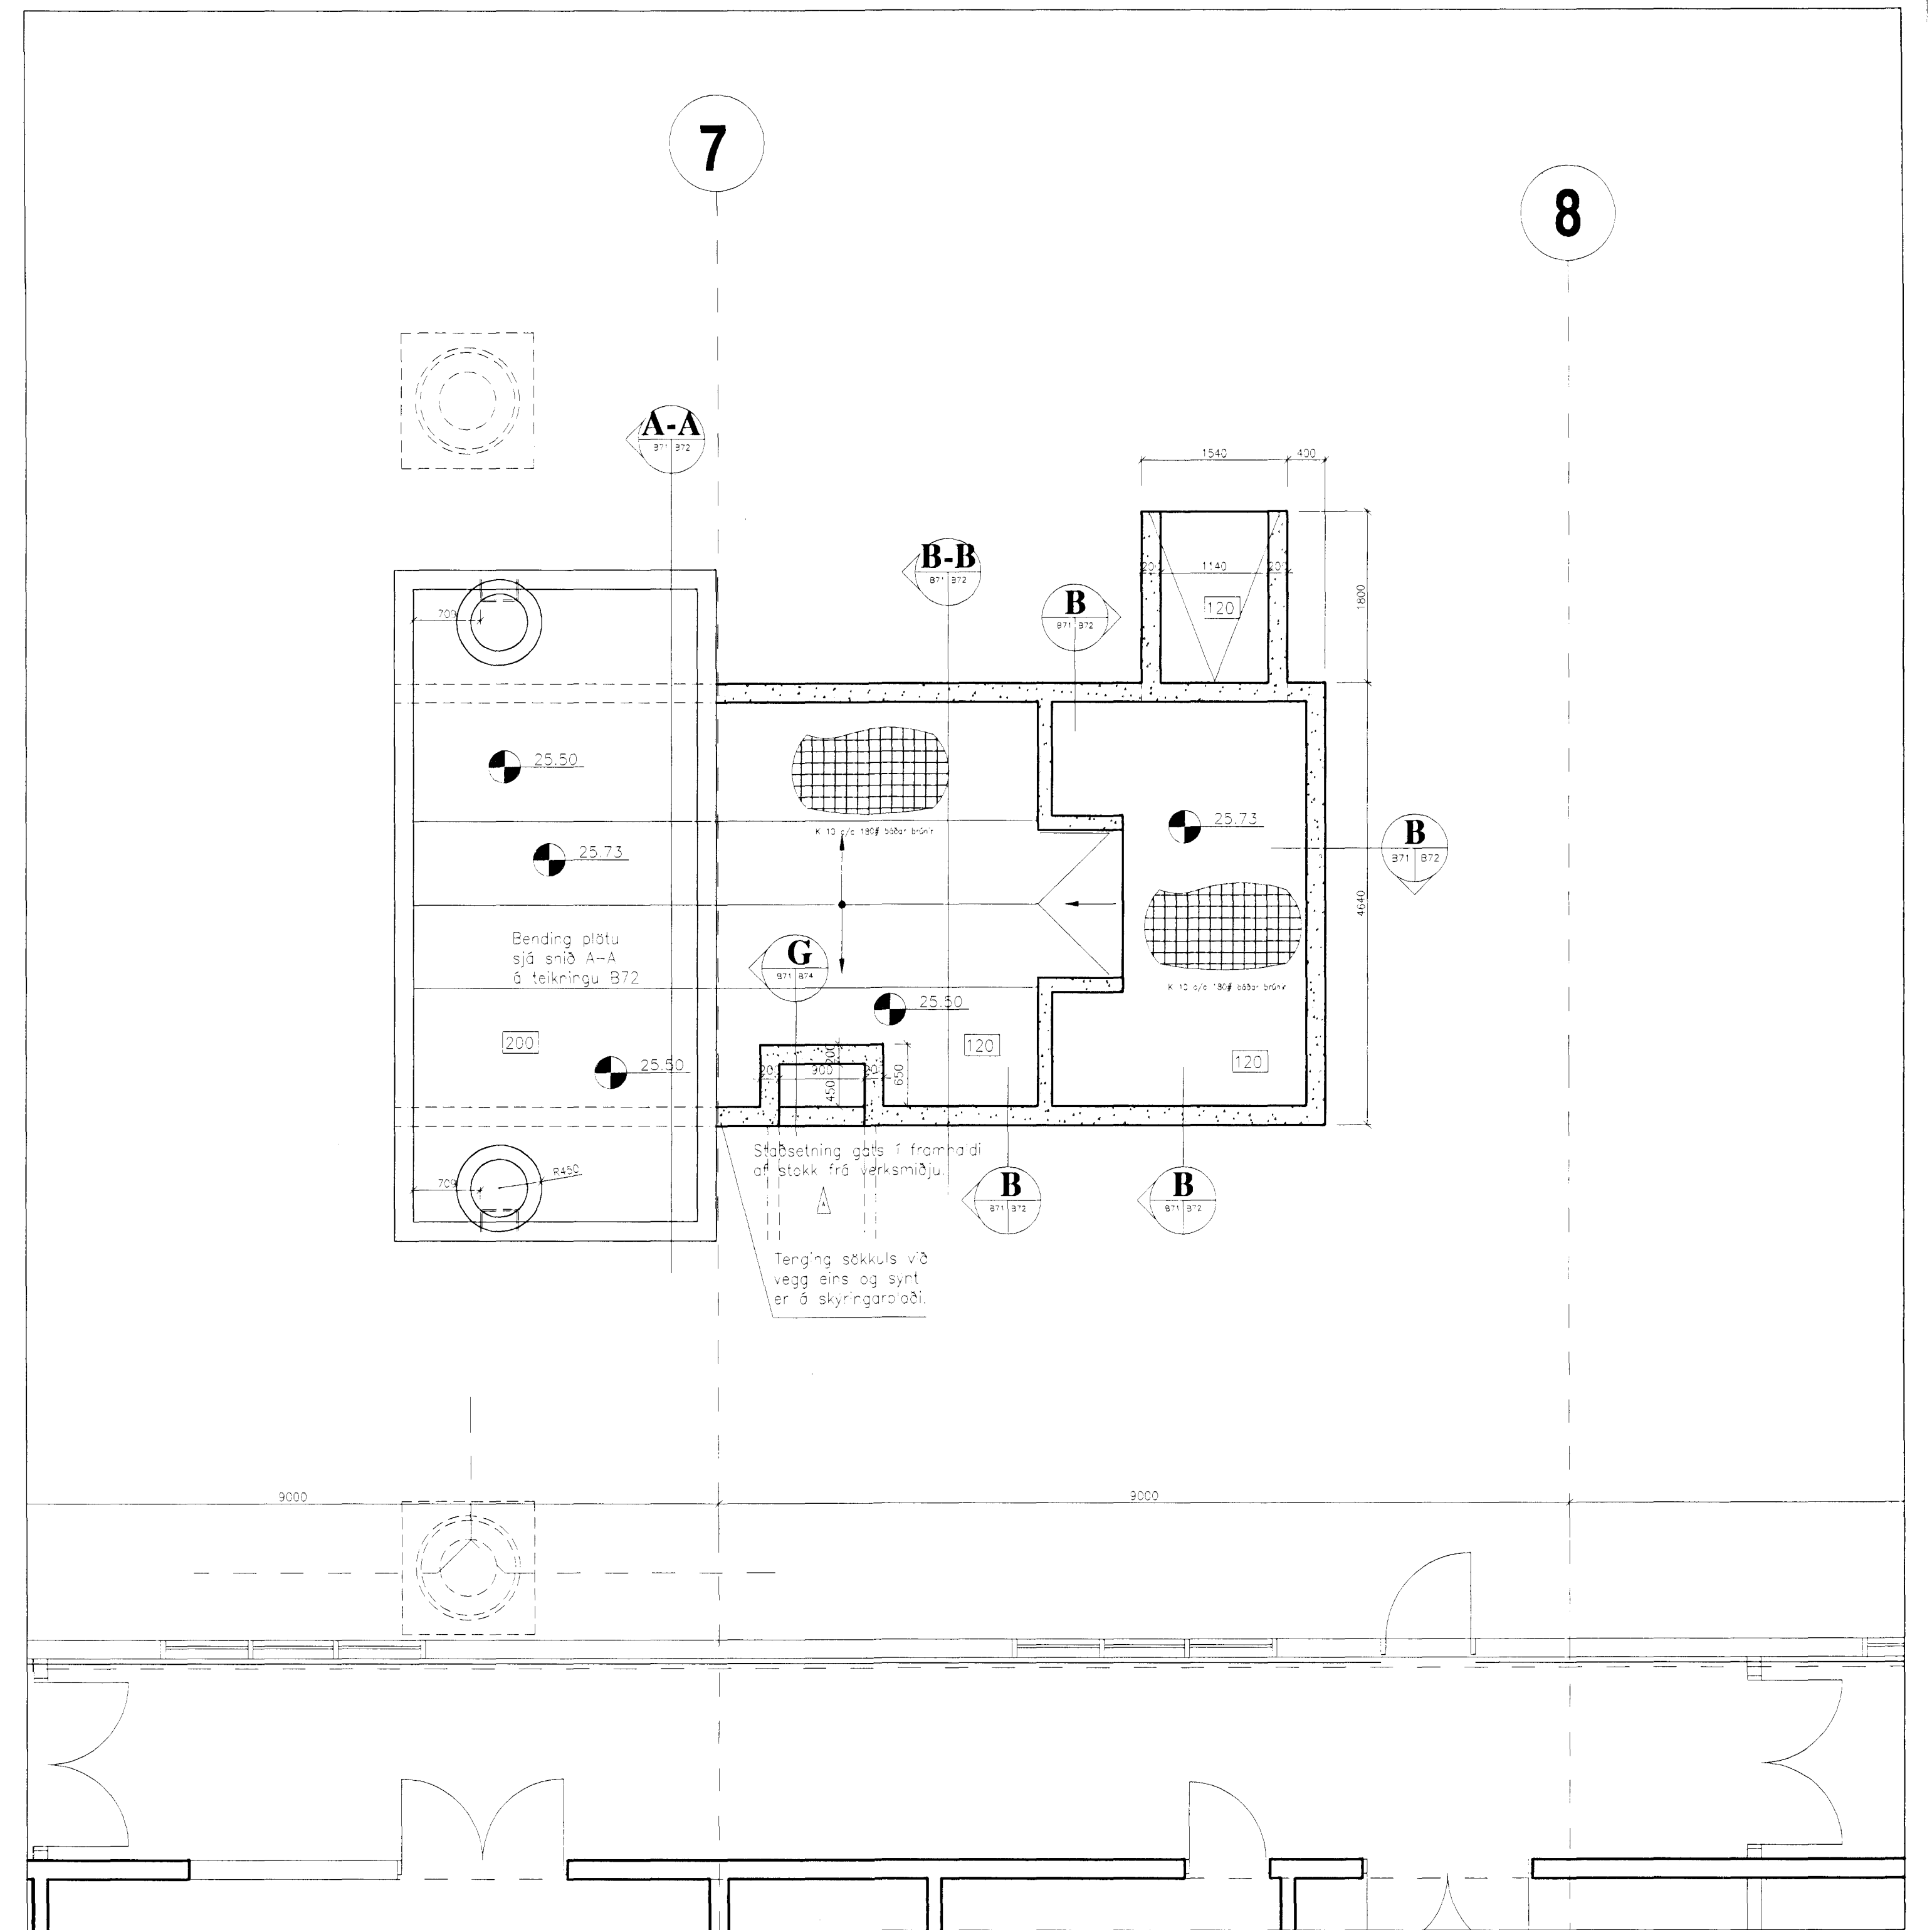

**SNID B - B**  
**Planmynd sökklar leysiefnageymsla**  
**M 1:50**

ÁSKILIÐ, ELÐRI  
 TEIKNING ÓGILD

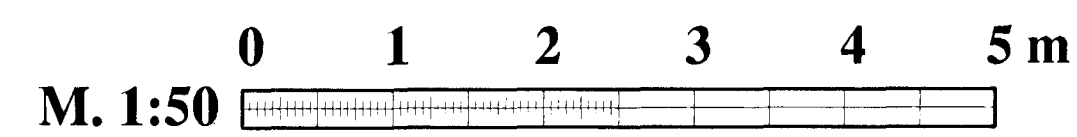